


Схема розташування території у планувальній структурі населеного пункту м. Миколаїв М 1 : 5000

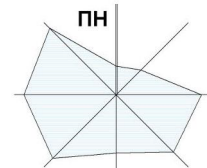

ЕКСПЛІКАЦІЯ:

1. Адміністративні та громадські об'єкти.

- 1.1. Соціальний центр (проект). Комунальний комплекс обслуговування населення (проект)
1.2. Миколаївська РДА, Районна рада
1.3. Адміністративна РДА
1.4. Миколаївське УЄГГ ВАР "Львівгаз"
1.5. Уртелеком
1.6. РайОНО
1.7. Миколаївський РВУМВС у Львівській області
1.8. Центр зайнятості
1.9. Співомісне Миколаївське товариство "Правління"
1.10. Адміністративні та офісні приміщення
1.11. Рай СЕС
1.12. Районна друкарня, редакція газети "Трибуна"
1.13. Пенсійний фонд України (управління)
1.14. Адміністративні та офісні приміщення, Миколаївський РВ УСБУ
1.15. Адміністрація Миколаївського району
1.16. МУП "Миколаївводоканал" (управління юстиції МРЛО, Об'єкт громадського харчування)
1.17. Мисна рада (проект). Комунальний комплекс обслуговування населення (проект)
1.18. Адміністративні та офісні приміщення
1.19. МУП "Миколаївводоканал"
1.20. Адміністративні та офісні приміщення
1.21. Адміністративні та офісні приміщення
1.22. Адміністративні та офісні приміщення
1.23. Адміністративні та офісні приміщення
1.24. Адміністративні та офісні приміщення
1.25. Адміністративні та офісні приміщення
1.26. Адміністративні та офісні приміщення
1.27. Адміністративні та офісні приміщення
1.28. Адміністративні та офісні приміщення
1.29. Адміністративні та офісні приміщення
1.30. Адміністративні та офісні приміщення
1.31. Потель
1.32. Адміністративні та офісні приміщення (сам янчик родина графа Сіароса перша пол. XIX ст.)
1.33. Адміністративні та офісні приміщення, відділення казначейства

2. Об'єкти культури та релігії, кладовища.

- 2.1. Кладовище
2.2. Об'єкт сакрального призначення
2.3. Пам'ятник Шевченку
2.4. Пам'ятник знам'я
2.5. Історико- краєзнавчий музей
2.6. Літературно-мистецький музей ім. І. Франченка
2.7. Церква св. Миколая архієпископа Миколаївського (1848-1874р.)
2.8. Об'єкт сакрального призначення
2.9. Костел Св. Миколая (1607-1636р.)
2.10. Об'єкт сакрального призначення (буд.)
2.11. Об'єкт сакрального призначення
2.12. Культова будівля
2.13. Будівля в якому живе доктор Д.І. Стави.
2.14. Культурно-відпочинковий комплекс
2.15. Об'єкт сакрального призначення
2.16. Об'єкт сакрального призначення

3. Заклади освіти.

- 3.1. ДНЗ "Теремок"
3.2. Дитячий садок "Журавлик", дошкільний навчальний заклад, ДПІ Миколаївського району.
3.3. Реконструкція початкової школи під дитячий садок.
3.4. Миколаївська загальноосвітня школа І-ІІІ ступеня №2
3.5. Загальноосвітня школа І-ІІІ ступеня.
3.6. Загальноосвітня школа І-ІІІ ступенів на 22 класи (проект)
3.7. Дитяча школа мистецтв, відділ культури та туризму (кол. початкова школа, кін. XIX ст.)
3.8. Будівля школярів
3.9. Бібліотека для дорослих та дітей (Відділ культури Миколаївської РДА), (во "Батьківщина")
3.10. Учбовий заклад (текстові)
3.11. Автошкола - Б
3.12. Дитячий майданчик.
3.13. Раніше запроєктований дитсадок (на 50 місць) з початковою школою (на 100 учнів), спортивні та дитячі майданчики
3.14. Середня школа
3.15. Дитячий садок
3.16. Дитячий садок (на 120 місць)
3.17. Дитячий садок (на 80 місць) об'єднаний з початковою школою (на 100 учнів)
3.18. Дитячий садок (на 50 місць)
3.19. Місцевий центр комп'ютерного і виробничого навчання (на 400 місць)
3.20. Дитячий садок (на 40 місць)
3.21. Школа
3.22. Дитячий садок

4. Спортивні та відпочинкові об'єкти.

- 4.1. Дендрарій "Радіо"
4.2. Парк.
4.3. Об'єкт розважально-відпочинкового призначення.
4.4. Об'єкт розважально-відпочинкового призначення.
4.5. Торгово-відпочинковий комплекс
4.6. Спортивно-відпочинковий комплекс
4.7. Сівер
4.8. Рекреаційно-відпочинкова зона
4.9. Міський стадіон
4.10. Центр ландшафтного дизайну та декоративного садівництва
4.11. Паркова зона
4.12. Спортивно-оздоровчий комплекс
4.13. МКСП "Апостол"
4.14. Територія рекреації (наведена згідно схеми планування рекреаційної зони в урочищі "Бабурка" на території Миколаївського району розробленої ДП ГПМ "Містпроект", об'єкт № 8511-2005 р.)

5. Установи охорони здоров'я.

- 5.1. Медичний центр.
5.2. Стomatологічна клініка.
5.3. Поліклінічне відділення, дитяча консультація
5.4. Стomatологічна поліклініка.
5.5. Медичний центр.
5.6. Територіально-реабілітаційний центр (буд.)
5.7. Миколаївська районна лікарня
5.8. Будівля-інтернат для людей похилого віку, ветеранів війни та праці.

6. Об'єкти побутового обслуговування.

- 6.1. Об'єкт побутового обслуговування населення.
6.2. Об'єкт побутового обслуговування населення.
6.3. Об'єкт побутового обслуговування населення та торгівлі.
6.4. Об'єкт торгівлі та побутового обслуговування населення.
6.5. Об'єкт торгівлі та побутового обслуговування населення.
6.6. Об'єкт побутового обслуговування населення та торгівлі, будинок побуту.
6.7. Торгово-побутовий комплекс.
6.8. Квартальна забудова з вбудованими об'єктами обслуговування.
6.9. Зона багатифункціональних торгово-комерційних комплексів, заклади обслуговування та громадського харчування

7. Об'єкти торгівлі та харчування.

- 7.1. Торговий комплекс
7.2. Об'єкт торгівлі
7.3. Об'єкт торгівлі та побутового обслуговування населення.
7.4. Ринок
7.5. Супермаркет
7.6. Об'єкт торгівлі та побутового обслуговування населення
7.7. Об'єкт громадського харчування
7.8. Супермаркет
7.9. Універсальний магазин
7.10. Супермаркет
7.11. Об'єкт торгівлі та побутового обслуговування населення
7.12. Об'єкт торгівлі та побутового обслуговування населення
7.13. Ресторан "Леокіс"
7.14. Об'єкт громадського харчування
7.15. Раніше запроєктований торгово-побутовий комплекс
7.16. Раніше запроєктований супермаркет (торг. пл. 200 м.кв.)
7.17. Торгово-розважальний комплекс
7.18. Об'єкт обслуговування та торгівлі
7.19. Ряд торгових павільйонів
7.20. Ринковий комплекс
7.21. Заклад торгівлі
7.22. Заклад громадського харчування
7.23. Торговий комплекс
7.24. Об'єкт торгівлі та побутового обслуговування населення та громадського харчування
7.25. Об'єкт торгівлі


8. Об'єкти промисловості та комунально-господарського господарства.

- 8.1. Об'єкт виробництва V класу шкідливості
8.2. Об'єкт виробництва IV класу шкідливості "Ліхтер Бетон" ТзОВ
8.3. Об'єкт виробництва IV-V класу шкідливості
8.4. Об'єкт комунального господарства
8.5. Складські будівлі
8.6. Радіоприймальна вежа
8.7. Пожежне депо.
8.8. Об'єкт виробництва V класу шкідливості, молокозавод
8.9. СТО. Об'єкт виробництва IV-V класу шкідливості об'єкт комерційного призначення
8.10. Миколаївський - Львівський КБК
8.11. Об'єкт комерційного призначення
8.12. Об'єкт комунального господарства
8.13. Об'єкт виробництва V класу шкідливості
8.14. ГРП
8.15. Водонапірна вежа
8.16. Об'єкт виробництва IV класу шкідливості завод "Хенсель - Баутехнік Україна"
8.18. Об'єкт виробництва IV-V класу шкідливості
8.20. Спецрембид
8.21. Об'єкт виробництва V класу шкідливості, швейний цех
8.22. РА (база, офіс)
8.23. Об'єкт виробництва IV-V класу шкідливості
8.24. РЕМ
8.25. Реконструйовані гаражі
8.26. Об'єкт комерційного призначення
8.27. Деревообробне підприємство із зменшеною санітарно-захисною зоною
8.28. Об'єкт виробництва IV класу шкідливості, нафтобаза, агропункт
8.29. Підприємство будівельної промисловості із зменшеною санітарно-захисною зоною
8.30. Резервуари водозабору
8.31. Насосна станція
8.32. Каналізаційна насосна станція м. Миколаєва (7,5м³/добу)
8.33. Січоні споруди
8.34. Об'єкт виробництва IV класу шкідливості ВАР "Миколаївцемент"
8.35. Підстанція
8.36. Об'єкт виробництва IV-V класу шкідливості
8.37. Будівельна база
8.38. Об'єкт комерційного призначення (буд.)
8.39. Об'єкт комерційного призначення (буд.)
8.40. Об'єкт виробництва IV-V класу шкідливості.
8.41. Об'єкт комерційного призначення, гуртня "Львівхолд"
8.42. Об'єкт виробництва V класу шкідливості
8.43. Складський будинок
8.44. Проектне кладовище м. Миколаєва
8.45. Складський будинок "Львівфарм"
8.46. Об'єкт виробництва IV-V класу шкідливості
8.47. Об'єкт виробництва V класу шкідливості
8.48. Об'єкт виробництва V класу шкідливості
8.49. Об'єкт виробництва V класу шкідливості
8.50. Ділянка виділена для будівництва і обслуговування виробничої бази (ПП "Воля - М")
8.51. Складський будинок (ТЗОВ "Будпроект")
8.52. Виробничі будівлі знаходяться в стадії продажу, діяльність не визначена)
8.53. Виробничі будівлі знаходяться в стадії продажу, діяльність не визначена)
8.54. Виробничі будівлі знаходяться в стадії продажу, діяльність не визначена)
8.55. Об'єкт комерційного призначення.
8.56. Торгово-заготівельний склад (ТЗОВ "Будмонтаж")
8.57. Пожежне депо (проект)
8.58. ВАР БУ - 64
8.59. ВАР "Миколаївцемент"
8.60. Синтезівальне
8.61. Об'єкти промисловості IV - V класів шкідливості та об'єкти комунально-господарського господарства
8.62. Пожежне депо (проект)
8.63. Насосна станція водозабору
8.64. Кадастр, будівельні матеріали
8.65. ПП Драголюк (кераміка)
8.66. МП "Трибуна" (стенда вантажних автомобілів)
8.67. Проектовані очисні споруди "Біоток С"
8.68. Проектовані центрати
8.69. ВАР "Селекціоніст"
8.70. АТ "Алісфарм"
8.71. ВАР "Алісфарм"
8.72. Будівлі кооперативу тоів
8.73. ПП "Лабіч"

9. Спецтериторії.

- 9.1. Об'єкти транспорту.
9.2. Автозаправний комплекс
9.3. Запаснича станція
9.4. АГНС (ГЗС) - проект
9.5. Комплекс приватного сервісу
9.6. Гаражний кооператив (до 100 автомобілів)
9.7. Автозаправний
9.8. СТО, об'єкт торгівлі
9.9. Об'єкт побутового обслуговування, громадського харчування, паркінг
9.10. Об'єкт торгівлі
9.11. Блок гаражів.
9.12. АЗС.
9.13. ВАР "АТТ" - вантажне.
9.14. ВАР "АТТ" - автобусне.
9.15. Автозаправний підприємство "Райавтодор".
9.16. Гаражі
9.17. СТО.
9.18. СТО, мілка
9.19. СТО вантажне.
9.20. Раніше запроєктована АЗС
9.21. АЗС
9.22. Підпорядковані сервіси
9.23. Територія проектних об'єктів придомового сервісу

* об'єкти нанесені згідно генплану села Дороговиць, розробленого ТЗОВ "Теобуд"

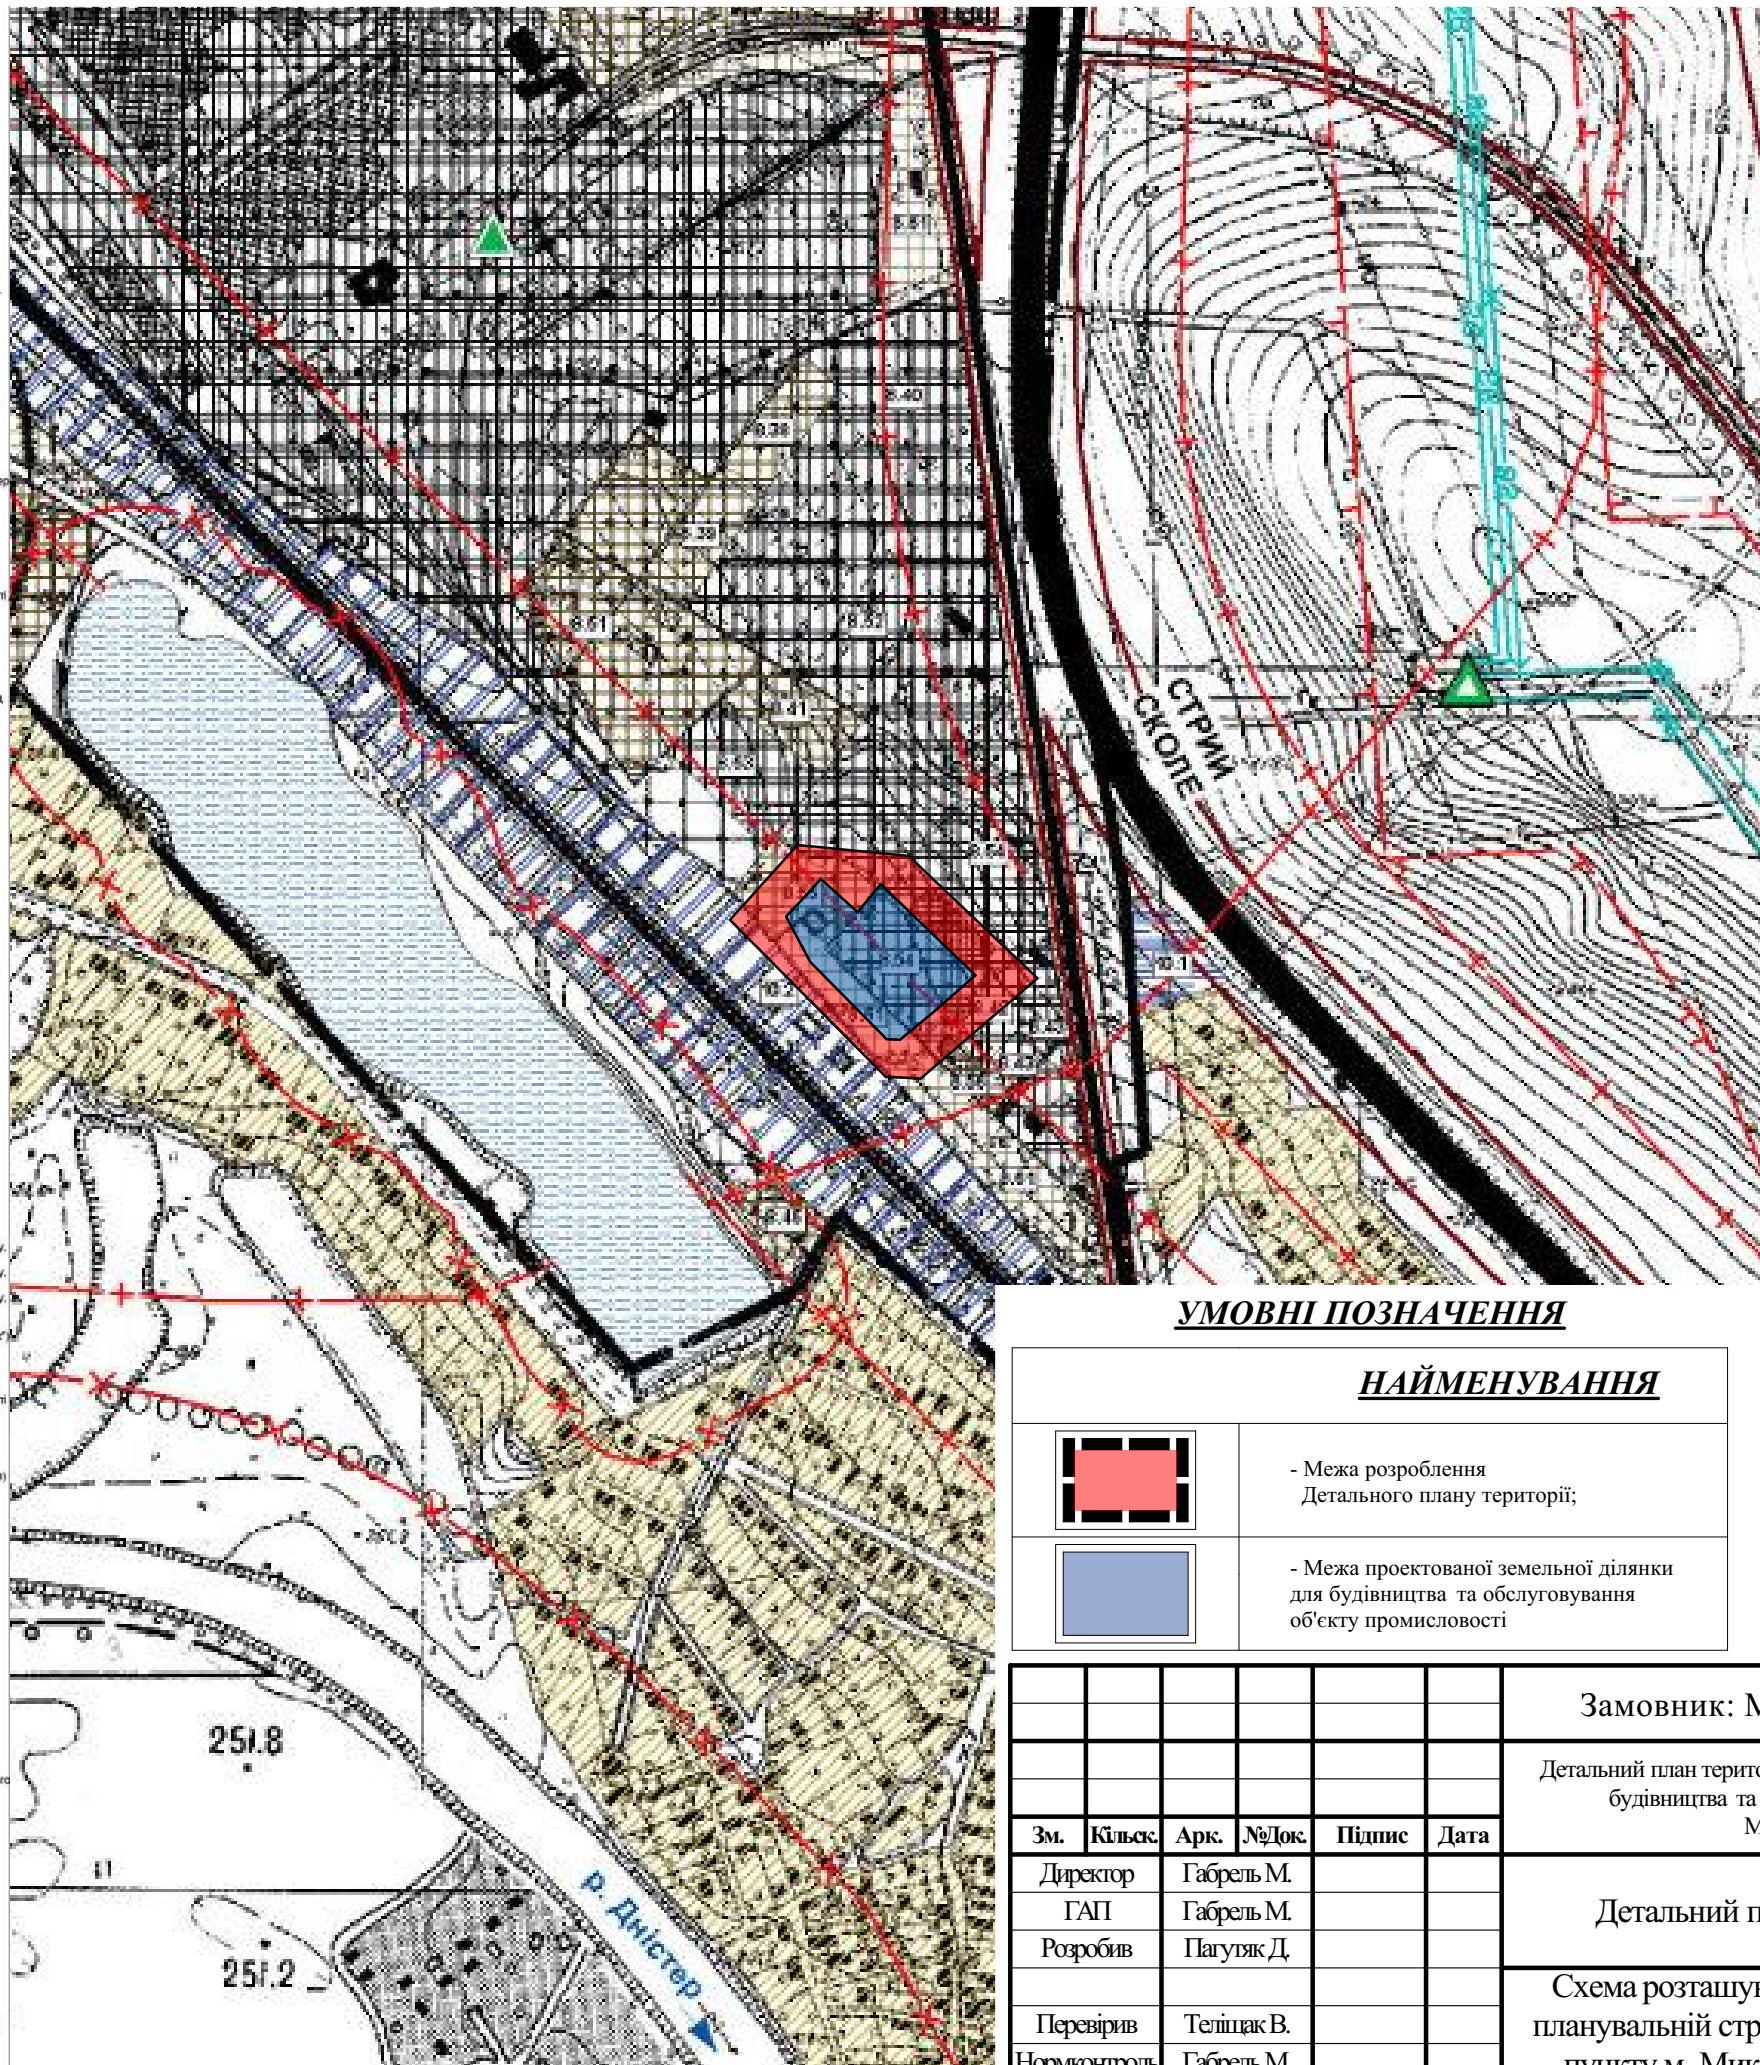

УМОВНІ ПОЗНАЧЕННЯ:

Існ. ст.т.	розр.к. пл.ч.	познач.к. пер.	
			- межа міста
			- території житлової та садибної забудови
			- території житлової малоповерхової забудови та квартирної забудови середньої поверховості (до 5 пов.)
			- території житлової багатоповерхової забудови
			- території громадської забудови
			- головні вулиці та їх червоні лінії
			- житлові вулиці та їх червоні лінії
			- озеленені території загального користування
			- озеленені території спеціального призначення
			- пріоритетна ф-ія: території виробничих об'єктів; допустима ф-ія: території інженерної інфраструктури
			- пріоритетна ф-ія: території комунальних об'єктів; допустима ф-ія: території об'єктів промисловості IV - V класів шкідливості та транспортної інфраструктури
			- території цвинтарів
			- території транспортної інфраструктури
			- території зовнішнього транспорту
			- залізниця
			- мости та шляхопроводи
			- водні об'єкти та їх прибережно-захисні смуги
			- ліси
			- санітарно-захисні зони
			- охоронні зони
			- магістральний газопровід
			- магістральний газопровід, що вноситься
			- газорозподільний пункт
			- газорозподільна станція
			- магістральний водогін
			- насосна станція
			- резервуари питної води
			- каналізаційні очисні споруди
			- трансформаторна підстанція
			- автоматична телефонна станція
			- центральна станція провідного мовлення
			- межі історичного ареалу

УМОВНІ ПОЗНАЧЕННЯ

НАЙМЕНУВАННЯ

	- Межа розроблення Детального плану території;
	- Межа проектованої земельної ділянки для будівництва та обслуговування об'єкту промисловості

Замовник: Миколаївська міська рада

П-006-М-02/19

Детальний план території орієнтовною площею 0,6000 га, по вул. Привокзальній, для будівництва та обслуговування об'єкту промисловості, в м. Миколаїв, Миколаївського району, Львівської області.

Зм.	Кільк.	Арк.	№Док.	Підпис	Дата
Директор	Габрель М.				
ГАП	Габрель М.				
Розробив	Пауляк Д.				
Перевірив	Теліцак В.				
Нормконтроль	Габрель М.				

Детальний план території

Схема розташування території у планувальній структурі населеного пункту м. Миколаїв М 1 : 5000

Стадія	Аркуш	Аркушів
ДПТ	1	6
	ТЗОВ ПО "УкрЗахідУрбанізація"	