



План існуючого використання території суміщений з схемою існуючих планувальних обмежень, М 1:500

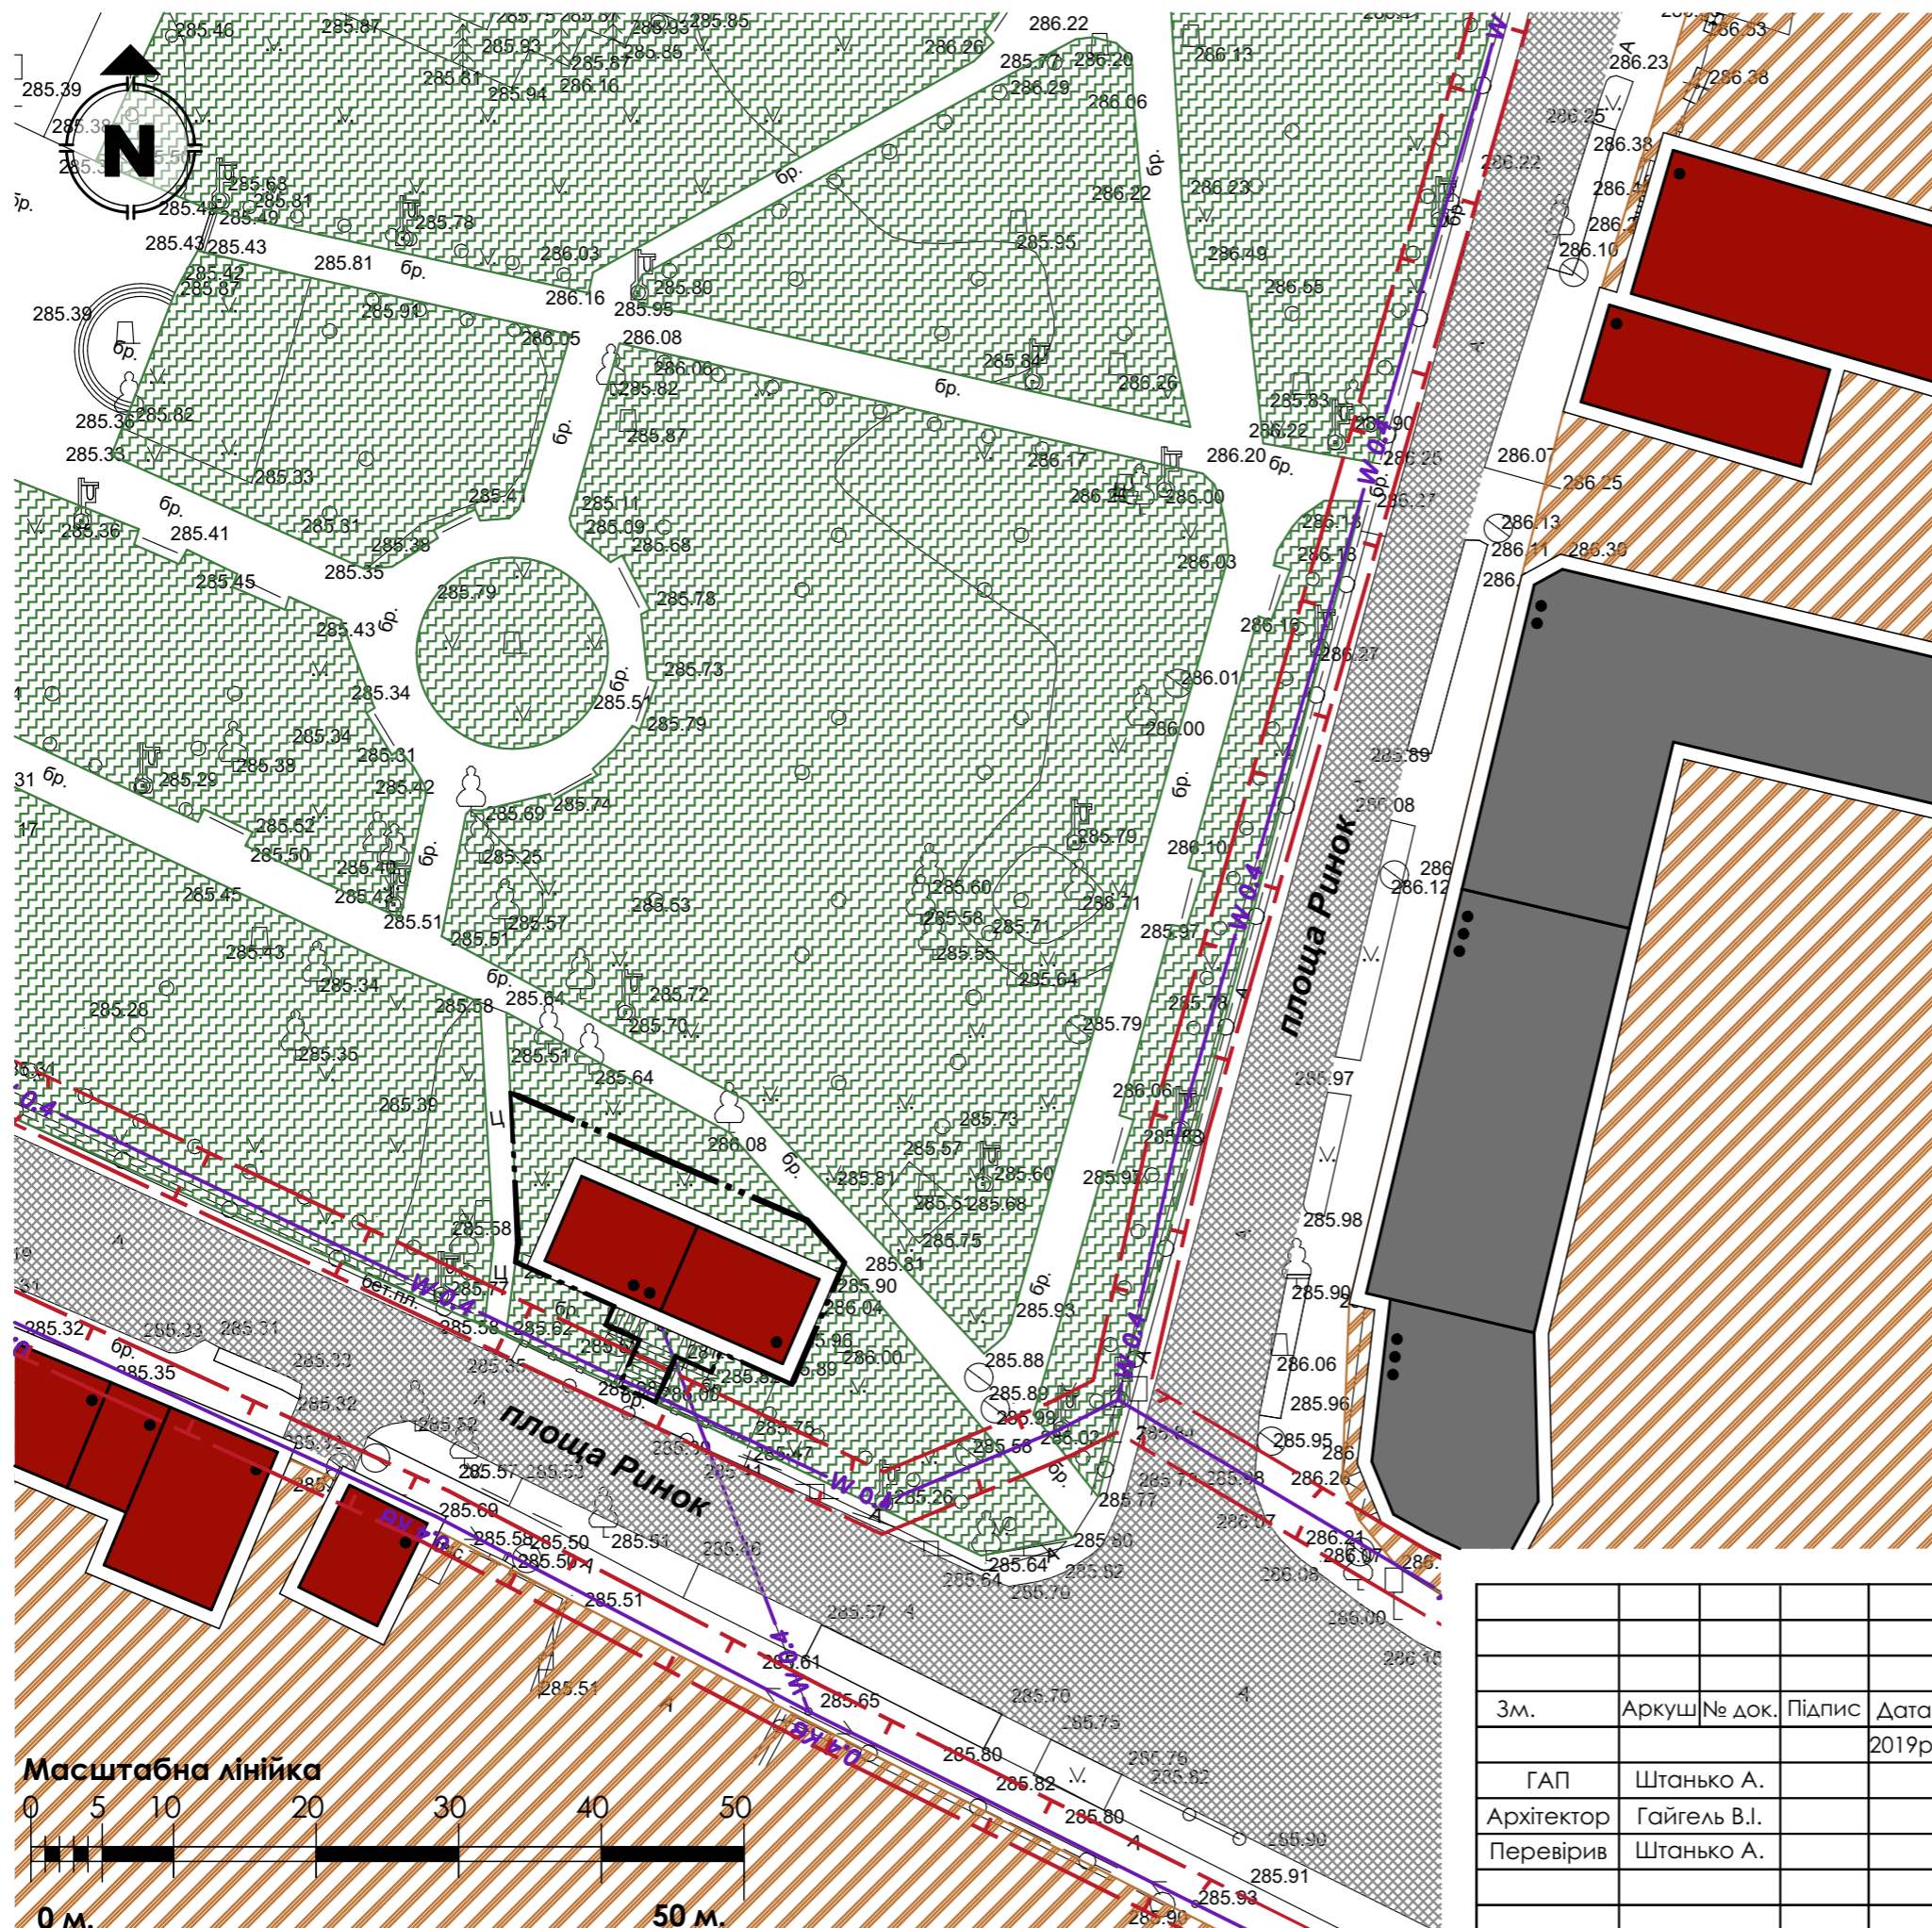

УМОВНІ ПОЗНАЧЕННЯ	
Існуючі	Найменування
	Межа території на яку розробляється детальний план території;
	Територія житлової багатоквартирної забудови
	Територія рекреаційного призначення
	Замощення доріг та проїздів
	Житловий будинок
	Громадська будівля
	Господарська будівля
	Повітряна ЛЕП 0,4 кВ
	Кабельна лінія електропередач 0,4 кВ
	Охоронна зона (крім охоронних зон навколо пам'яток культурної спадщини)

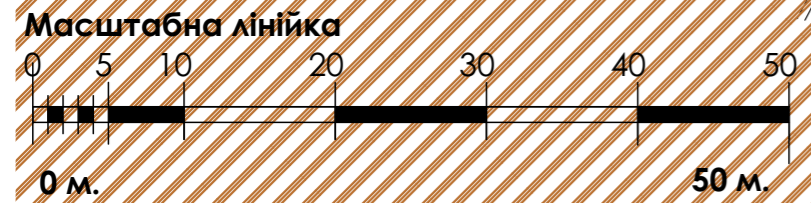

Зм.	Аркуш	№ док.	Підпис	Дата
				2019р.
ГАП	Штанько А.			
Архітектор	Гайгель В.І.			
Перевірив	Штанько А.			

Замовник: Миколаївська міська рада					
Детальний план території визначення меж земельної ділянки для обслуговування будівлі міні-бару із закускою по пл.Ринок,31 в м.Миколаїв Миколаївського р-ну Львівської області					
Детальний план території			Стадія	Аркуш	Аркушів
			ДПТ	2	5
План існуючого використання території суміщений з схемою існуючих планувальних обмежень, М 1:500			ПП "ІМТА" Львів 2019р.		