


Проектний план поєднаний з схемою проектних планувальних обмежень та схемою організації руху транспорту і пішоходів, М 1:500

ТЕХНІКО-ЕКОНОМІЧНІ ПОКАЗНИКИ		
№	Найменування	Загалом м ²
1	Загальна площа в межах проектованої земельної ділянки	275,0
2	Площа забудови	117,0
3	Площа заощення	158,0

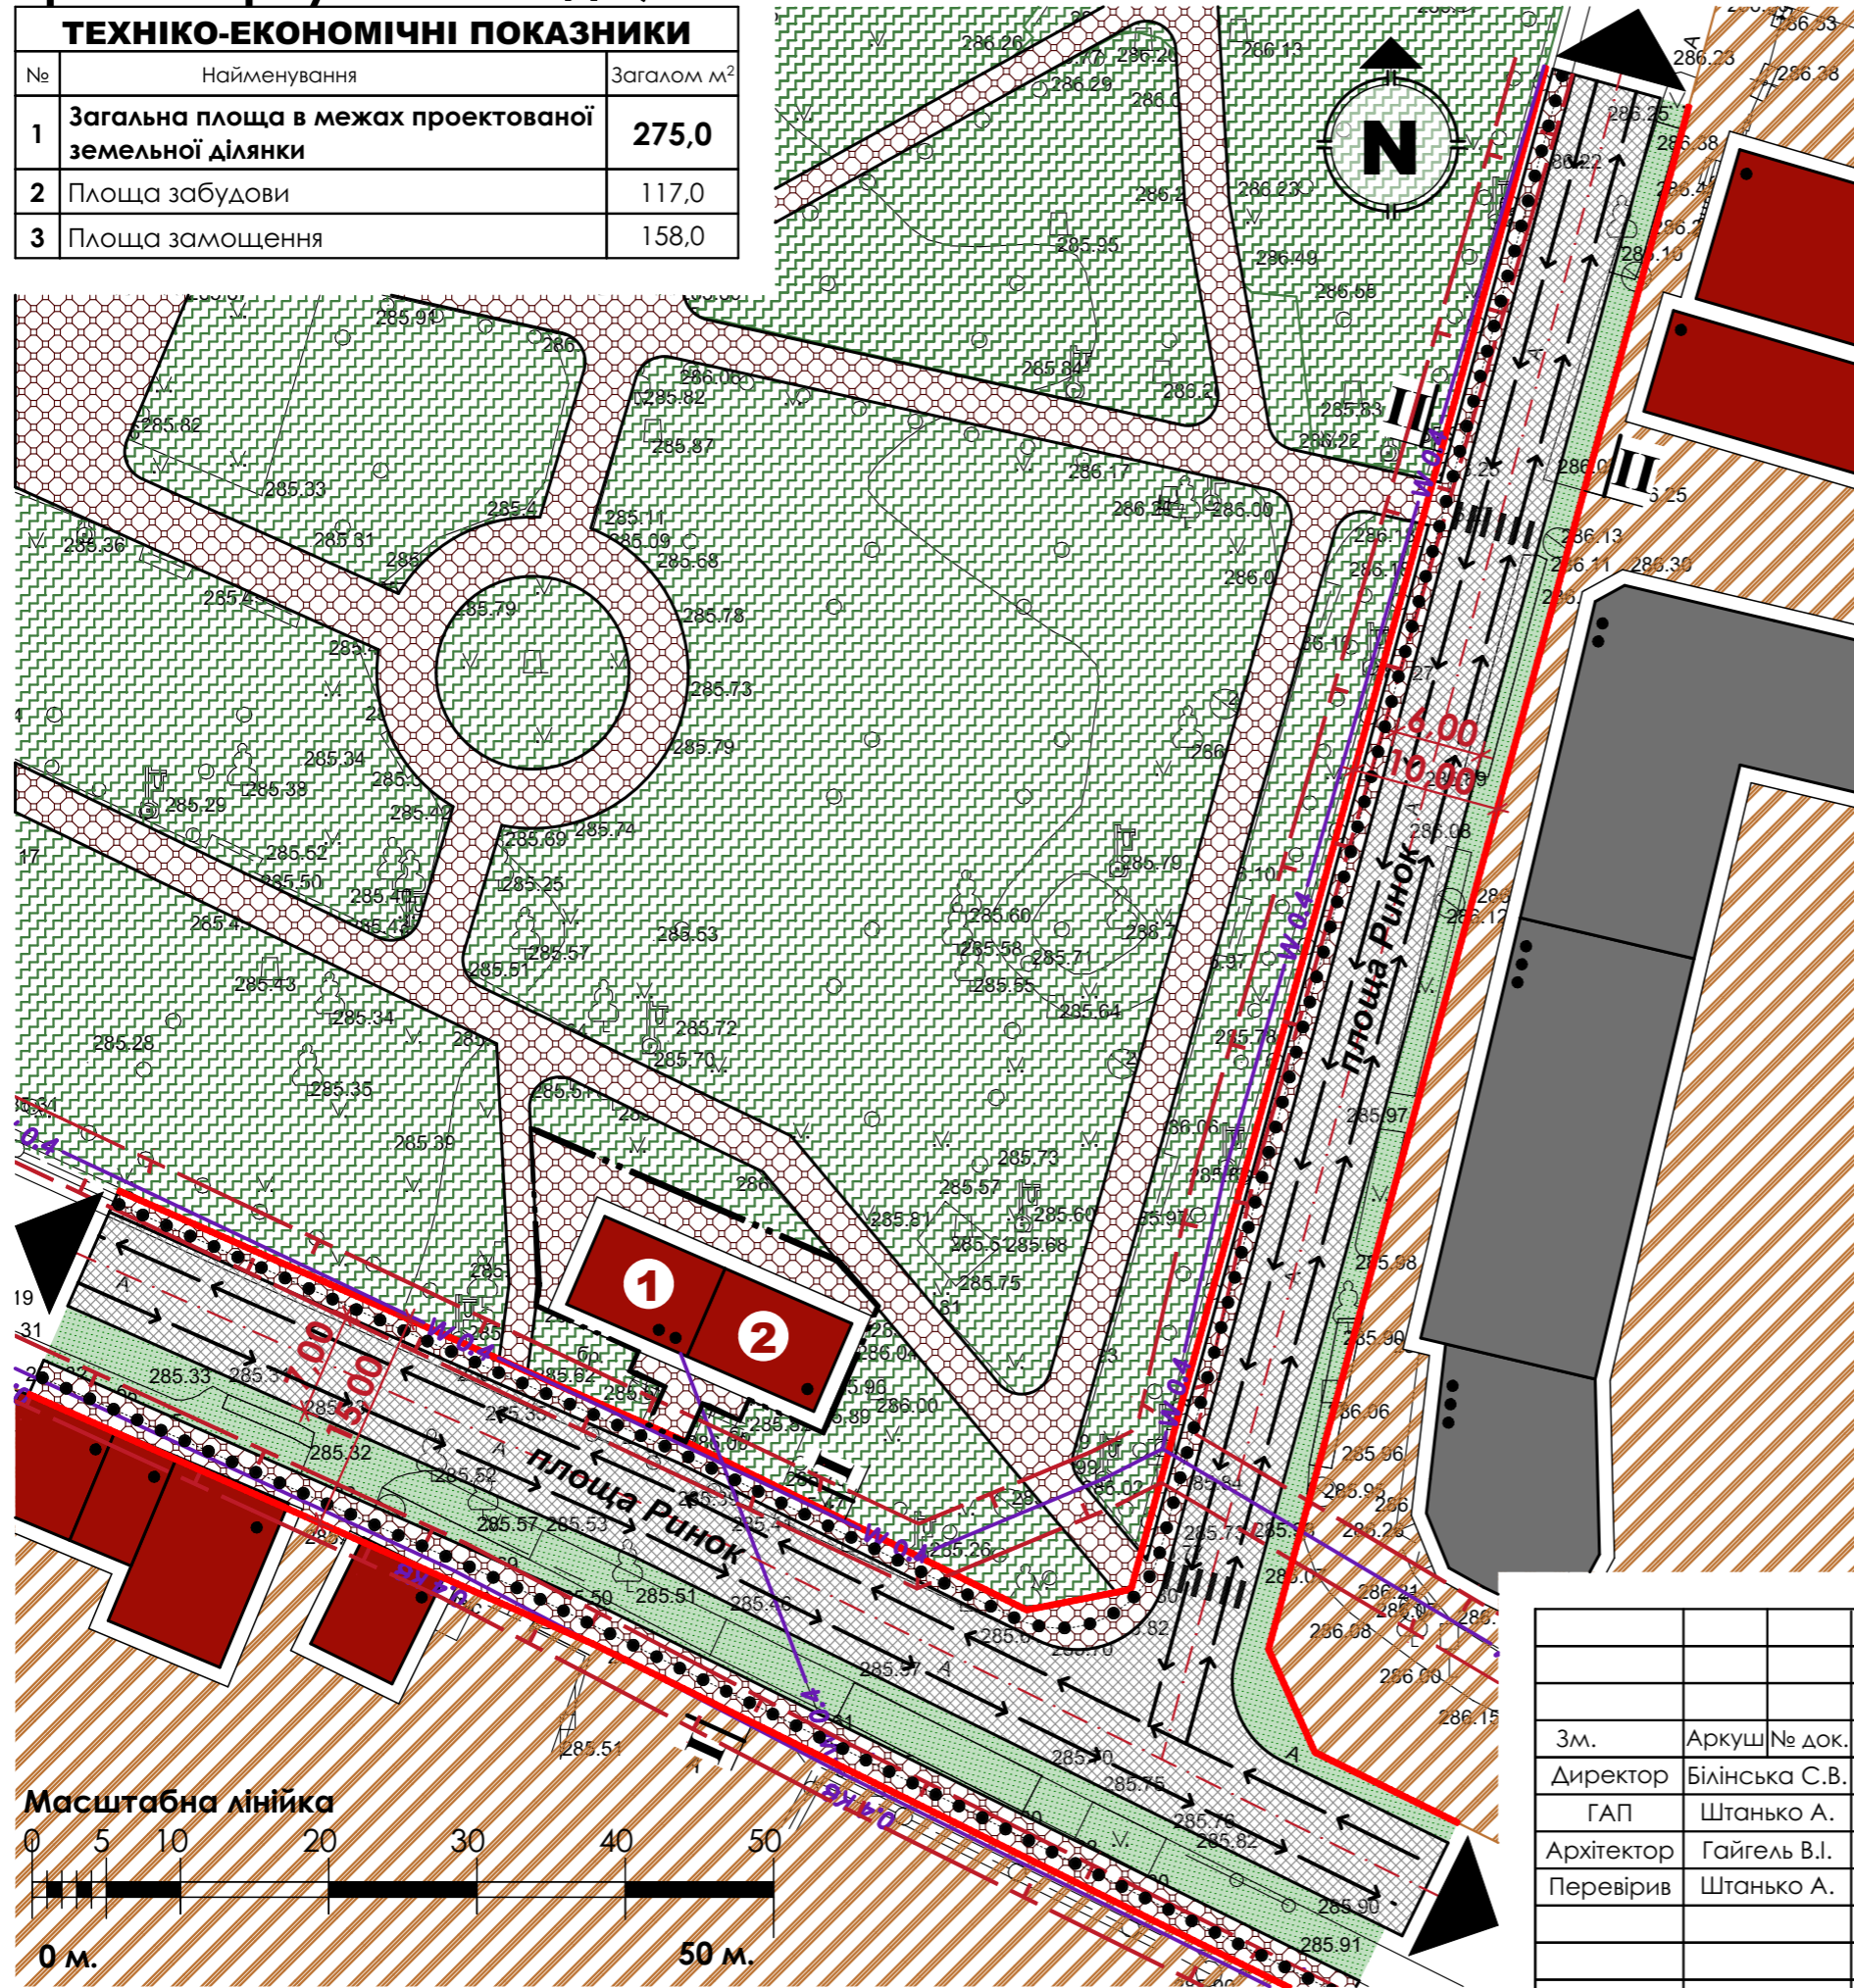

ЕКСПЛІКАЦІЯ		
№	Найменування	Примітка
1	Будівля міні-бару	існуючий
2	Будівля закусочної	існуючий

УМОВНІ ПОЗНАЧЕННЯ		
Існуючі	Проект.	Найменування
Адміністративні межі територій		
		Межа території на яку розробляється детальний план території;
Функціональне зонування території		
		Територія житлової багатоквартирної забудови
		Територія рекреаційного призначення
		Заощення доріг та проїздів
		Заощення тротуарів, пішохідних зон
		Червоні лінії вулиць
		Місця поперечних профілів
		Пішохідний перехід
		Рух автомобілів
		Напрямок пішохідного руху
Будівлі та споруди		
		Житловий будинок
		Громадська будівля
		Господарська будівля
Об'єкти інженерного забезпечення		
		Повітряна ЛЕП 0,4 кВ
		Кабельна лінія електропередач 0,4 кВ
Планувальні обмеження		
		Охоронна зона (крім охоронних зон навколо пам'яток культурної спадщини)

Замовник: Миколаївська міська рада			
Детальний план території визначення меж земельної ділянки для обслуговування будівлі міні-бару із закусочною по пл.Ринок,31 в м.Миколаїв Миколаївського р-ну Львівської області			
Зм.	Аркуш	№ док.	Підпис
Директор	Білінська С.В.		2019р.
ГАП	Штанько А.		
Архітектор	Гайгель В.І.		
Перевірив	Штанько А.		
Детальний план території			Стадія
			Аркуш
			Аркушів
			ДПТ
			3
			5
Проектний план поєднаний з схемою проектних планувальних обмежень та схемою організації руху транспорту і пішоходів, М 1:500			
ПП "ІМТА" Львів 2019р.			