


Схема інженерної підготовки території та вертикального планування М1:500

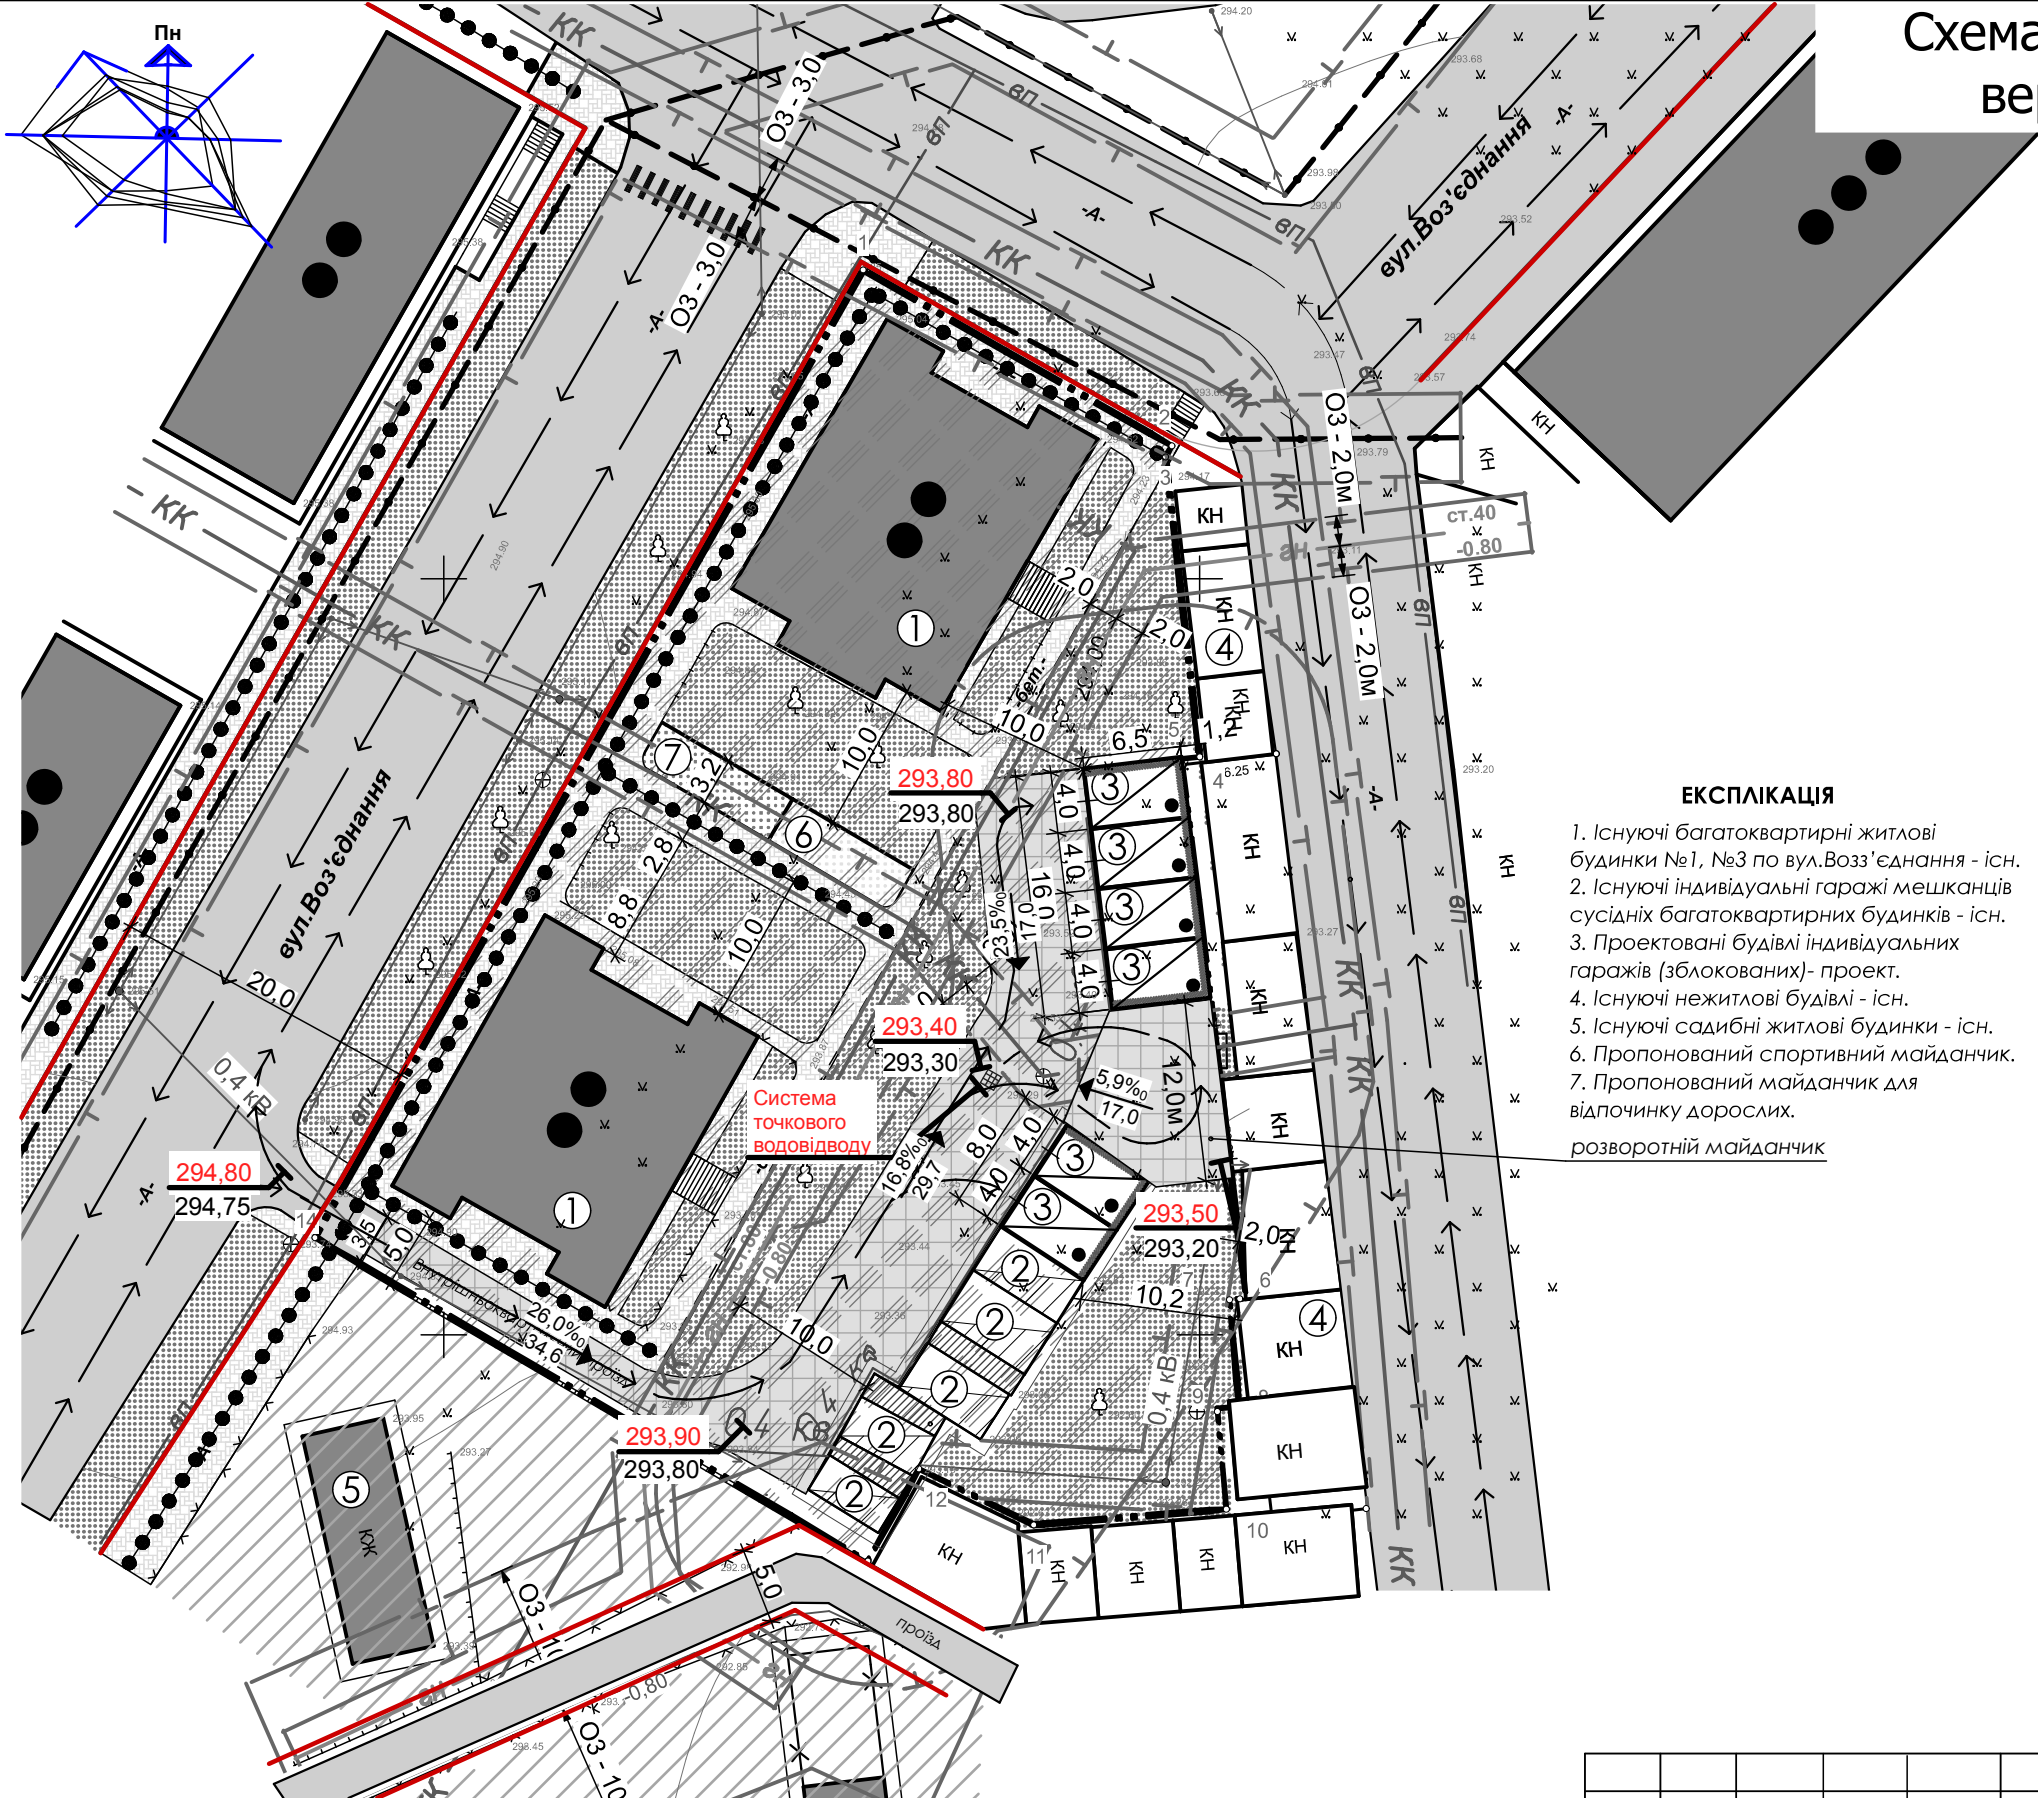

Умовні позначення:

- Meжі земельної ділянки проектування
- Червоні лінії вулиці
- Проектовані відмітки
- Існуючі відмітки


Каталог координатних точок:

№	X	Y	Z
1.	5479370.382	1334277.711	35.205
2.	5479358.788	1334298.154	36.857
3.	5479358.064	1334297.745	12.472
4.	5479338.230	1334299.998	58.082
5.	5479338.094	1334298.806	16.216
6.	5479302.427	1334303.054	21.047
7.	5479302.329	1334301.966	34.123
8.	5479295.264	1334302.603	61.870
9.	5479295.134	1334301.162	74.003
10.	5479288.479	1334301.755	43.850
11.	5479287.435	1334289.018	18.389
12.	5479291.142	1334281.423	44.707
13.	5479285.042	1334278.043	28.391
14.	5479306.438	1334241.470	75.191

ЕКСПЛІКАЦІЯ

- 1. Існуючі багатоквартирні житлові будинки №1, №3 по вул.Возз'єднання - існ.
 - 2. Існуючі індивідуальні гаражі мешканців сусідніх багатоквартирних будинків - існ.
 - 3. Проектовані будівлі індивідуальних гаражів (зблокованих)- проект.
 - 4. Існуючі нежитлові будівлі - існ.
 - 5. Існуючі садибні житлові будинки - існ.
 - 6. Пропонований спортивний майданчик.
 - 7. Пропонований майданчик для відпочинку дорослих.
- розворотній майданчик

Конструкція тротуарів:

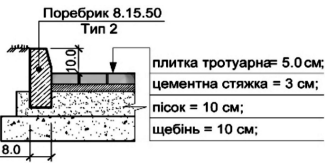

Конструкція дороги і проїздів:



						Замовник: виконавчий комітет Миколаївської міської ради			
						Детальний план території по вул. Возз'єднання в м. Миколаєві, в районі житлових будинків №1 і №3, на землях житлової і громадської забудови Миколаївської міської ради, з метою здійснення на ній будівництва блоку гаражів			
Зм.	К-сть.	Аркуш	№ док.	Підпис	Дата	Детальний план території	Стадія	Аркуш	Аркушів
Директор	Дяків С. І						ДПТ	3	3
ГАП	Жура С.О.								
Архітектор	Жура С.О.					Схема інженерної підготовки території та вертикального планування М1:500			
							ТЗОВ "ГЕО БУД" 2016 р.		