


# Схема інженерної підготовки території, вертикального планування та червоні лінії, М 1:500


Відомість координат червоних ліній				
№	X	Y	Довжина	Кут
1	5 504 467,083	1 345 736,378	12,000	113°36'
2	5 504 462,277	1 345 747,374	30,914	203°36'
3	5 504 433,950	1 345 734,994	4,284	165°32'
4	5 504 429,802	1 345 736,063	50,881	127°28'
5	5 504 398,847	1 345 776,445	30,902	127°36'
6	5 504 379,992	1 345 800,928	12,000	217°36'
7	5 504 370,485	1 345 793,606	30,888	307°36'
8	5 504 389,332	1 345 769,134	49,725	307°28'
9	5 504 419,583	1 345 729,670	4,459	264°48'
10	5 504 419,179	1 345 725,229	13,933	222°08'
11	5 504 408,848	1 345 715,881	4,673	180°13'
12	5 504 404,175	1 345 715,862		

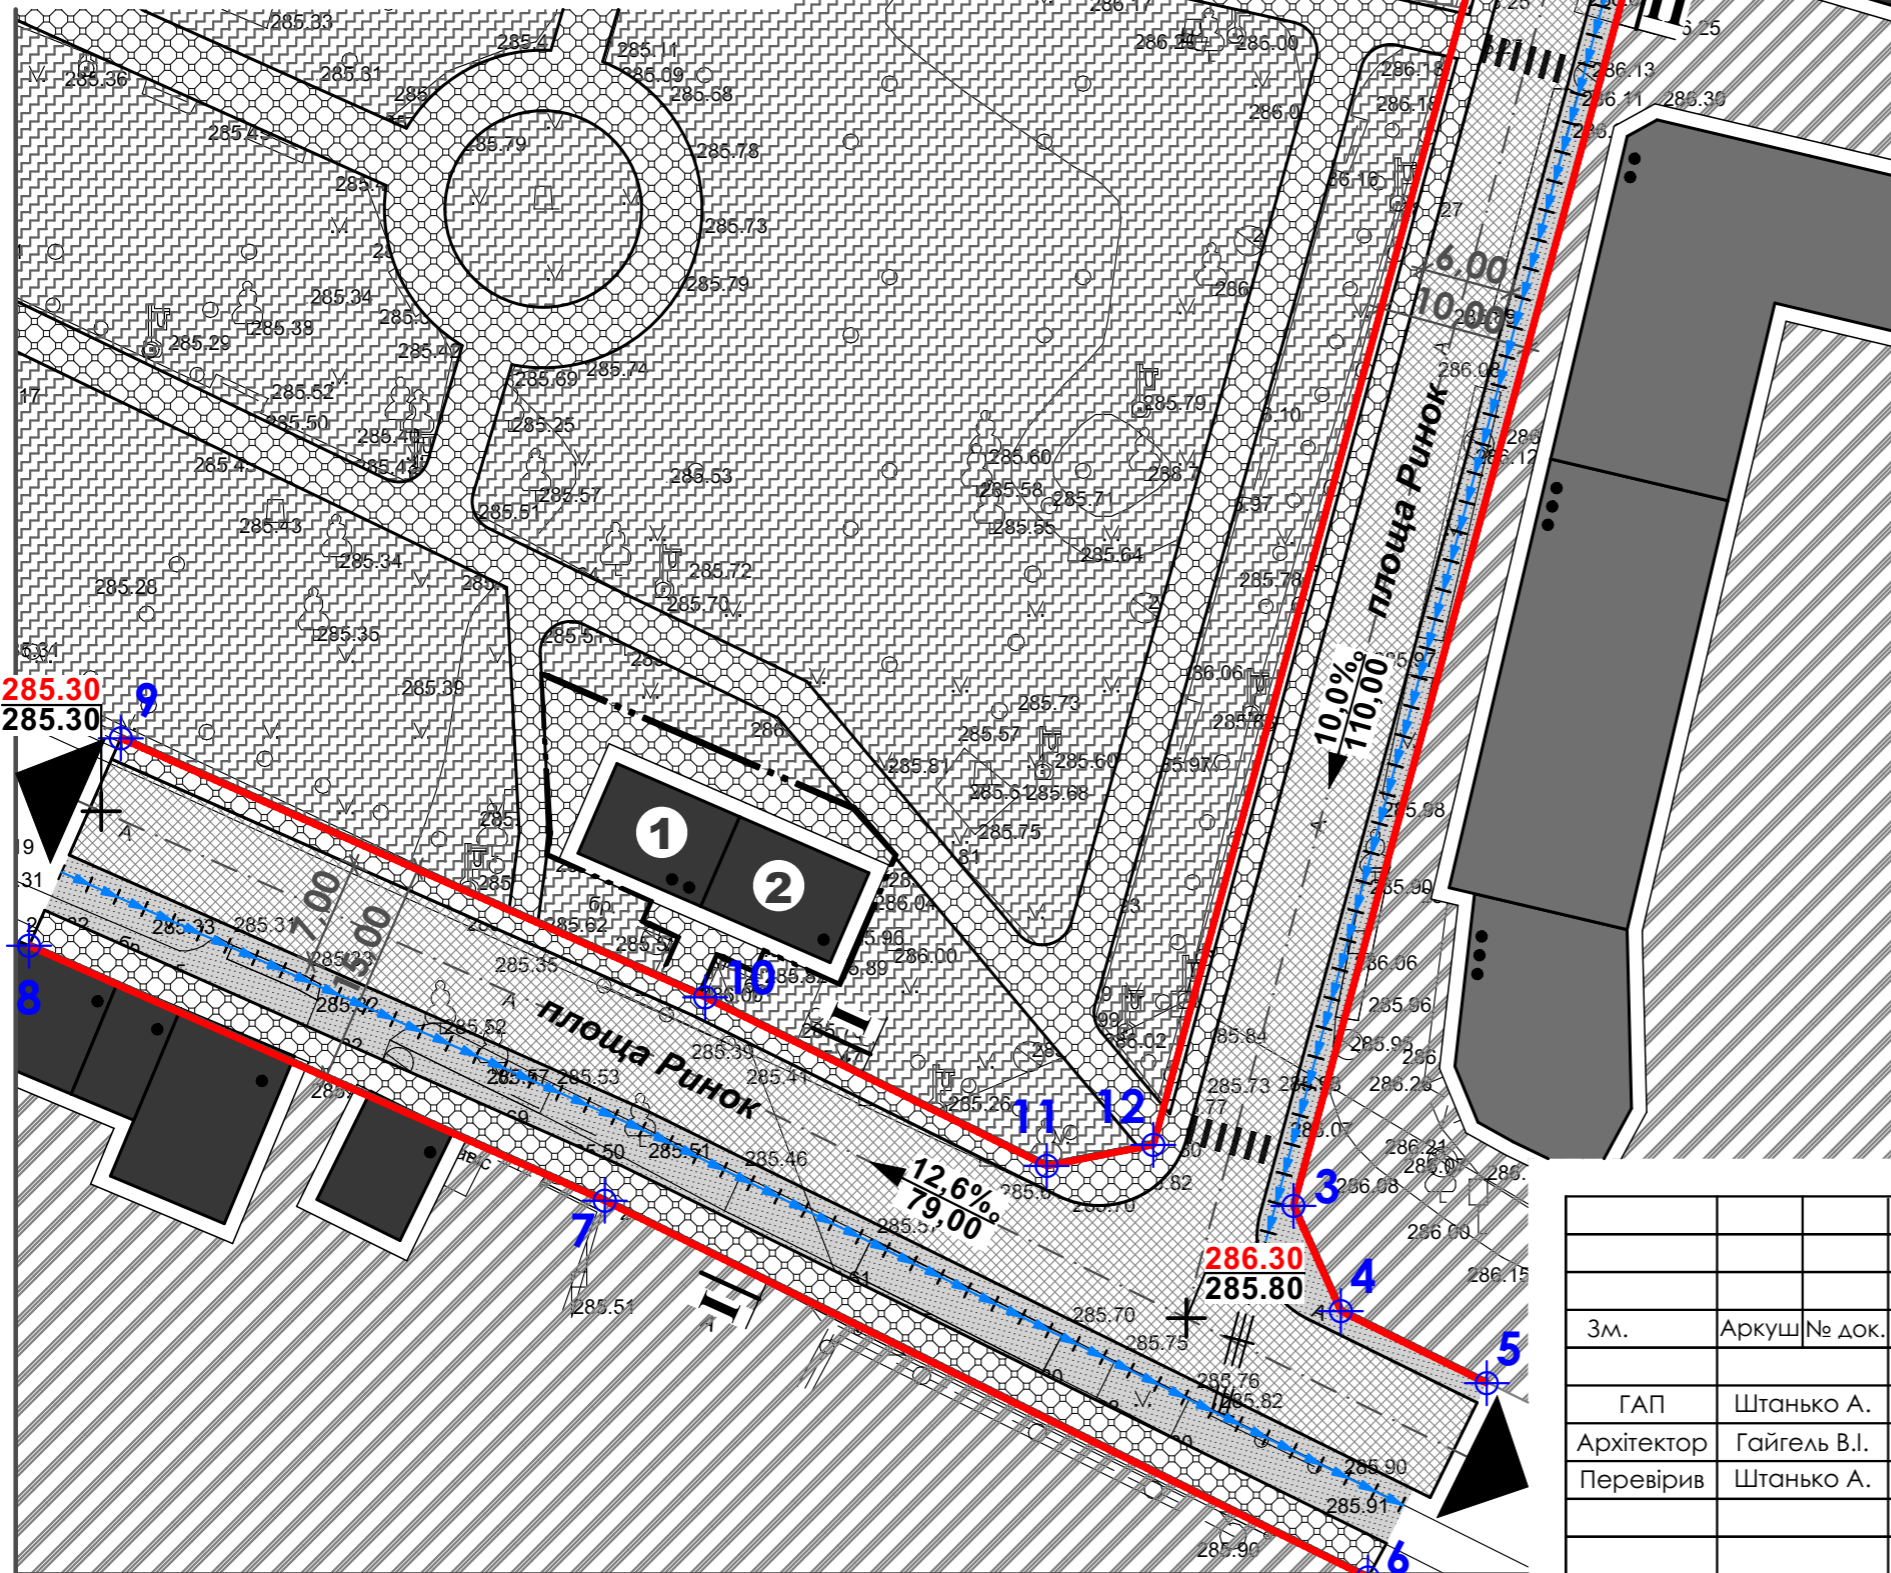

ЕКСПЛІКАЦІЯ		
№	Найменування	Примітка
1	Будівля міні-бару	існуючий
2	Будівля закусконої	існуючий

УМОВНІ ПОЗНАЧЕННЯ		
Існуючі	Проект.	Найменування
<b>Адміністративні межі територій</b>		
		Межа території на яку розробляється детальний план території;
<b>Функціональне зонування території</b>		
		Територія житлової багатоквартирної забудови
		Територія рекреаційного призначення
		Замощення доріг та проїздів
		Замощення тротуарів, пішохідних зон
		Червоні лінії вулиць
		Місця поперечних профілів
<b>Будівлі та споруди</b>		
		Житловий будинок
		Громадська будівля
		Господарська будівля
<b>Інженерно-будівельні заходи</b>		
	+ 91.60	Проектна позначка висоти
	91.70	Натурна позначка висоти
	5,0 ‰	Напрямок, ухил та відстань стоку
	37.76	
		Труба водопропускна
		Лоток укріплений

Масштабна лінійка

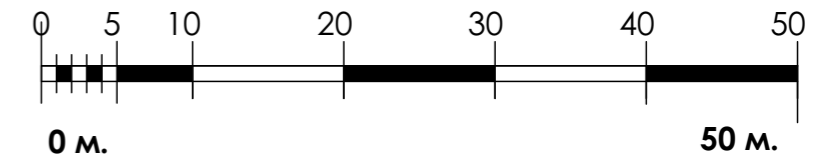

Замовник: Миколаївська міська рада			
Детальний план території визначення меж земельної ділянки для обслуговування будівлі міні-бару із закусконою по пл.Ринок,31 в м.Миколаїв Миколаївського р-ну Львівської області			
3м.	Аркуш	№ док.	Підпис
			Дата
			2019р.
ГАП	Штанько А.	Детальний план території	
Архітектор	Гайгель В.І.		
Перевірив	Штанько А.		
Схема інженерної підготовки території, вертикального планування та червоні лінії, М 1:500			
Стадія	Аркуш	Аркушів	
ДПТ	4	5	
ПП "ІМТА" Львів 2019р.			