
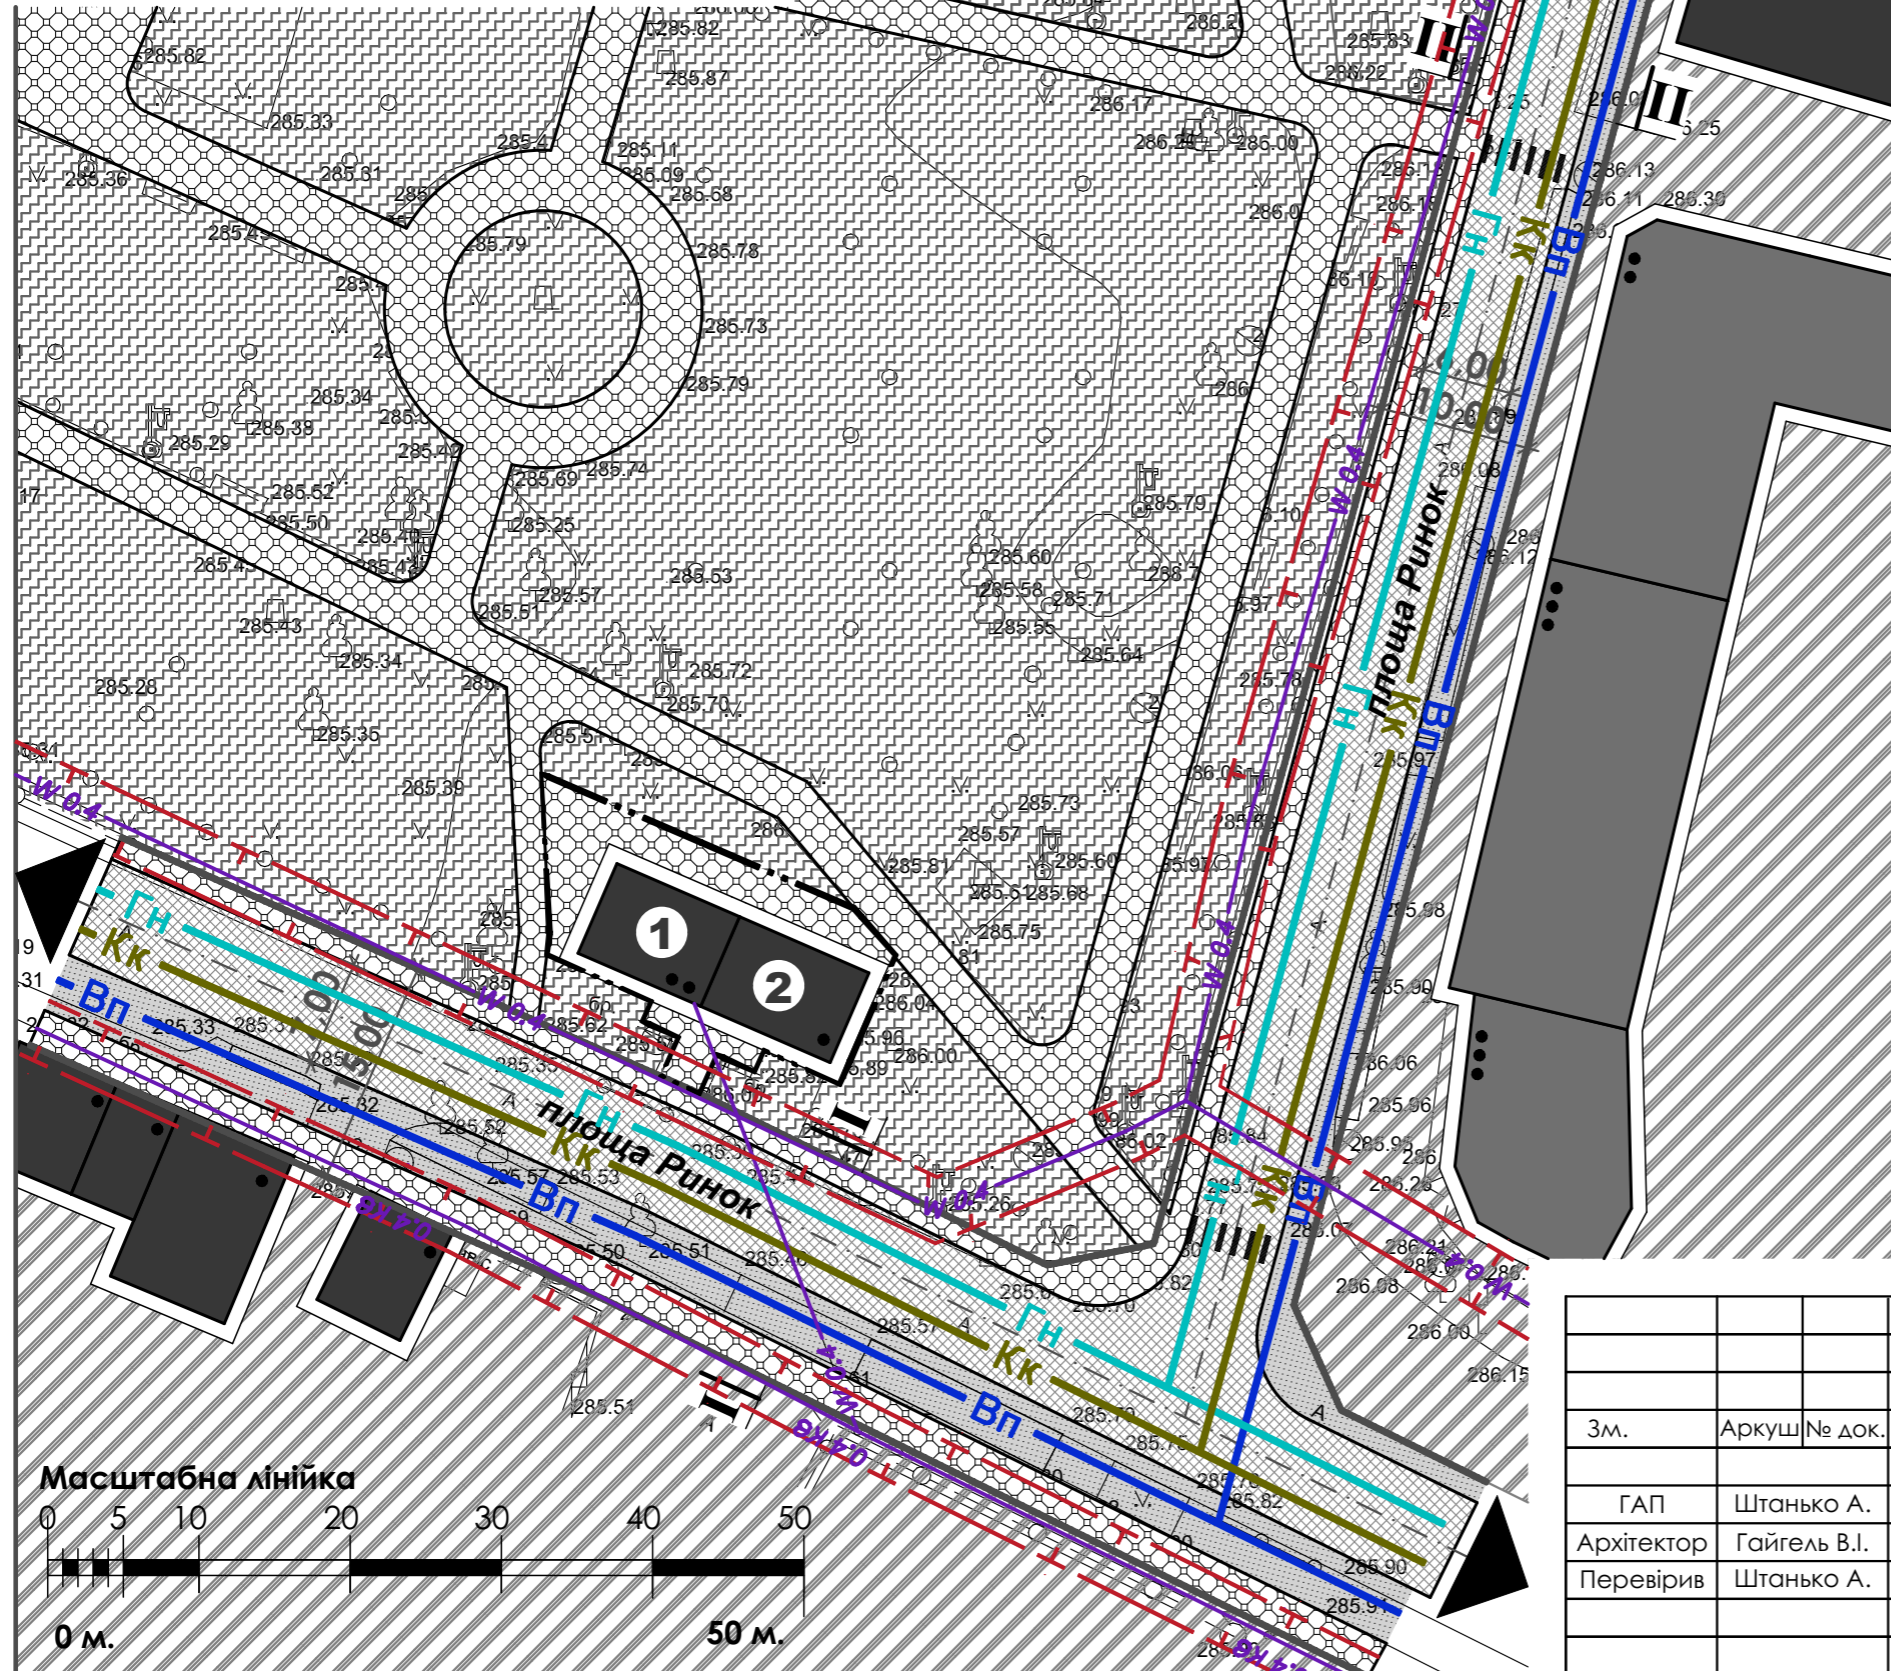


# Схема інженерних мереж, споруд та використання підземного простору, М 1:500

## ПОПЕРЕЧНІ ПРОФІЛІ ВУЛИЦЬ ТА ПРОЇЗДІВ

М 1:200

I-I

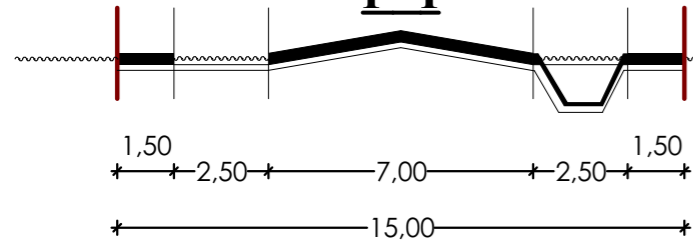

ЕКСПЛІКАЦІЯ		
№	Найменування	Примітка
1	Будівля міні-бару	існуючий
2	Будівля закусконої	існуючий

УМОВНІ ПОЗНАЧЕННЯ		
Існуючі	Проект.	Найменування
<b>Адміністративні межі територій</b>		
		Межа території на яку розробляється детальний план території;
<b>Функціональне зонування території</b>		
		Територія житлової багатоквартирної забудови
		Територія рекреаційного призначення
		Замощення доріг та проїздів
		Замощення тротуарів, пішохідних зон
		Червоні лінії вулиць
		Місця поперечних профілів
<b>Будівлі та споруди</b>		
		Житловий будинок
		Громадська будівля
		Господарська будівля
<b>Об'єкти інженерного забезпечення</b>		
**кв	**кВ	Повітряна ЛЕП **кВ
- Гн -		Газопровід низького тиску
- Вп -		Мережа господарського-питного водопроводу
- Кк -		Самопливна каналізаційна мережа комунальної каналізації
<b>Планувальні обмеження</b>		
- Т -		Охоронна зона (крім охоронних зон навколо пам'яток культурної спадщини)

Замовник: Миколаївська міська рада				
Детальний план території визначення меж земельної ділянки для обслуговування будівлі міні-бару із закусконою по пл.Ринок,31 в м.Миколаїв Миколаївського р-ну Львівської області				
3м.	Аркуш № док.	Підпис	Дата	
			2019р.	
ГАП	Штанько А.	Детальний план території		
Архітектор	Гайгель В.І.			
Перевірив	Штанько А.			
		Стадія	Аркуш	Аркушів
		ДПТ	5	5
Схема інженерних мереж, споруд та використання підземного простору, М 1:500				ПП "ІМТА" Львів 2019р.