


# Ситуаційна схема

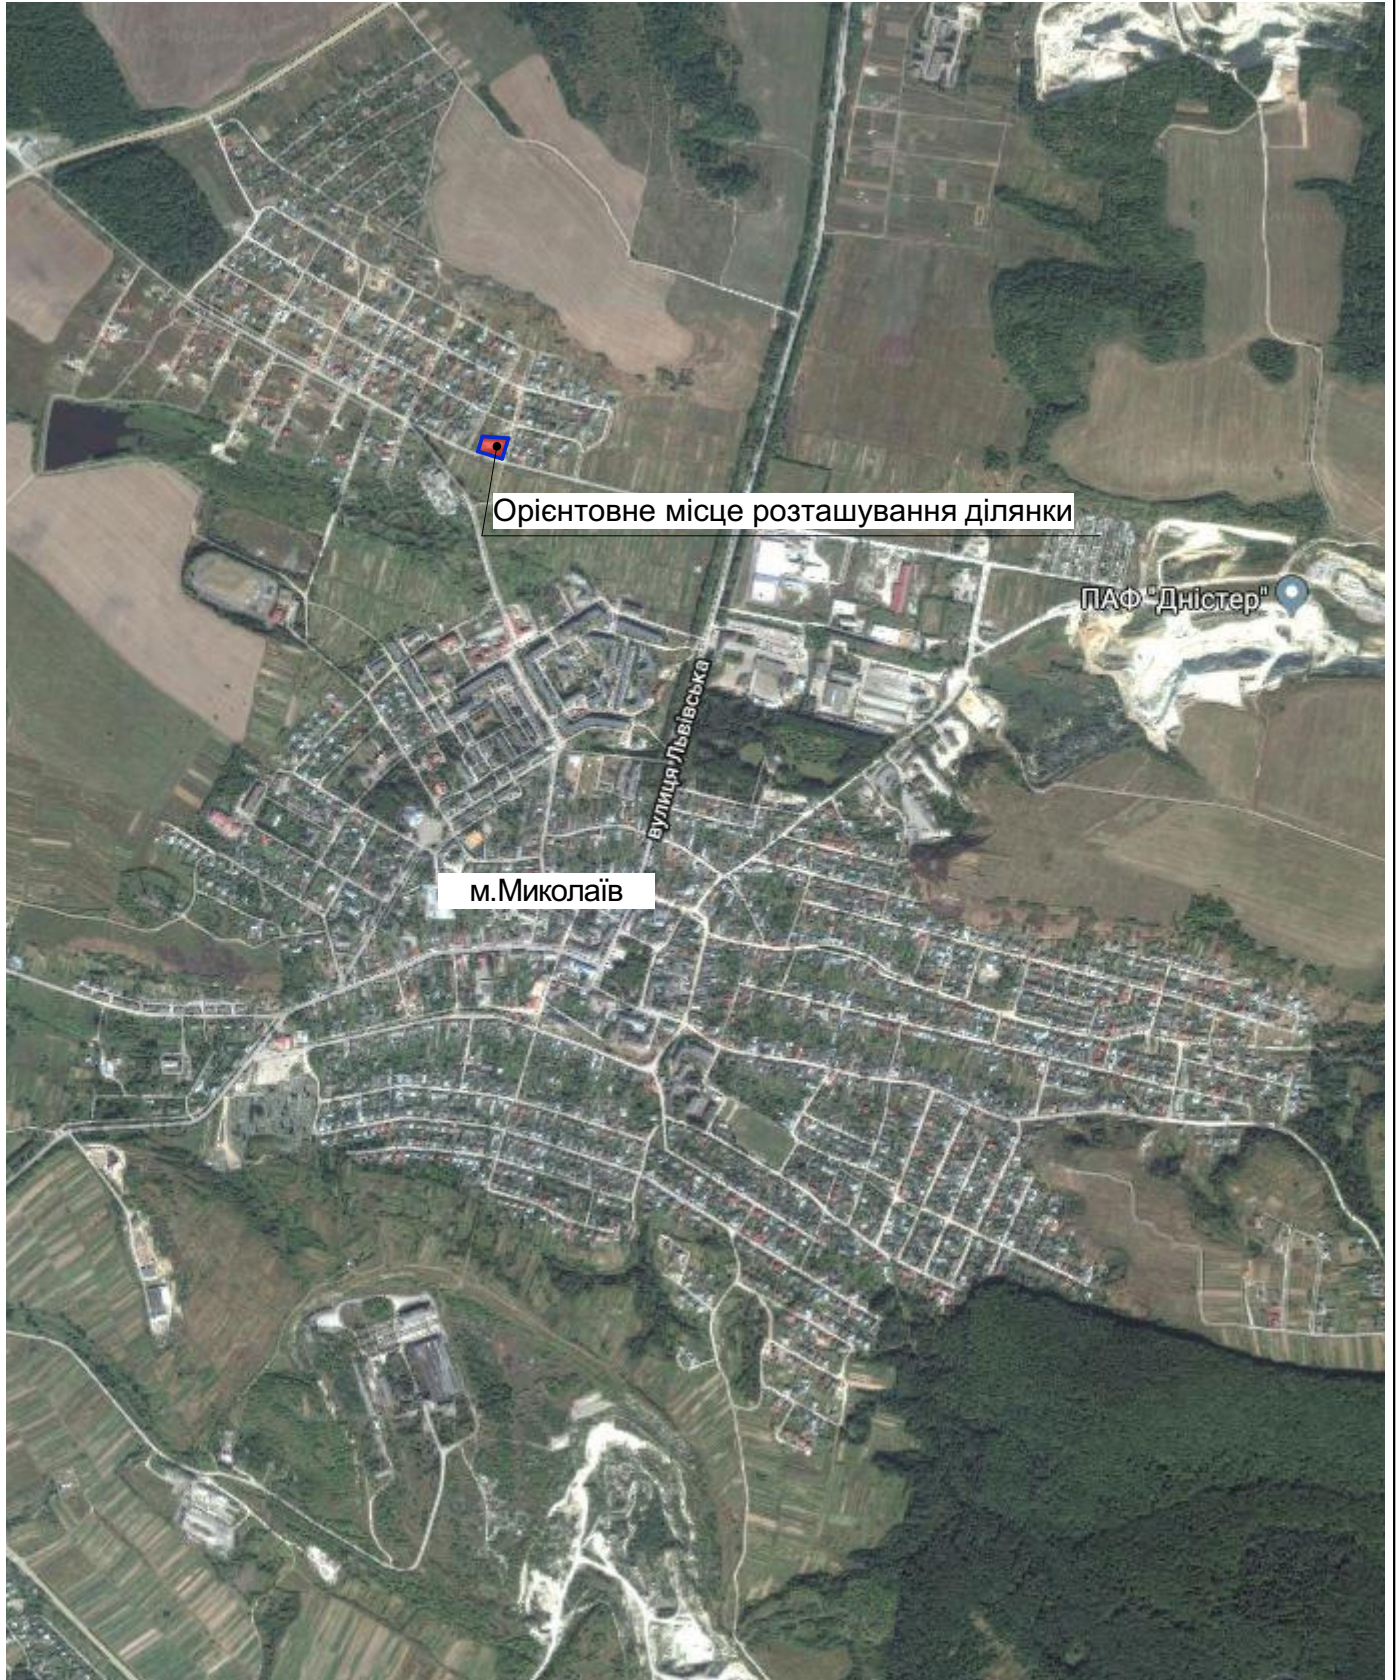

						<b>ДПТ</b>			
						Детальний план території земельної ділянки для розміщення магазину-складу будівельних матеріалів по вул.Полуботка, 10 в м.Миколаїв Миколаївського району Львівської області			
Зм.	К-сть	Арк.	№ док.	Підпис	Дата				
						<b>Детальний план території</b>	Стадія	Аркуш	Аркушів
							ДПТ	1	7
						Ситуаційна схема	<b>ТзОВ «ІМТА» 2018 р.</b>		