

ПЛАН ІСНУЮЧОГО ВИКОРИСТАННЯ ТЕРИТОРІЇ, СХЕМА ІСНУЮЧИХ ПЛАНУВАЛЬНИХ ОБМЕЖЕНЬ

УМОВНІ ПОЗНАЧЕННЯ

Територія, на яку розробляється детальний план території

Територія багатоквартирної забудови (існ.)

Територія житлової садибної забудови (існ.)

Території громадського призначення (існ.)

Територія комунального призначення

Межі ділянки згідно з державним актом на право власності на земельну ділянку для будівництва та обслуговування житлового будинку та господарських споруд

Межі ділянки згідно з державним актом на право власності на земельну ділянку для ведення садівництва зі зміною цільового призначення для будівництва та обслуговування житлового будинку

Протізи

Багатоквартирні житлові будинки існуючі

Малоповерхові житлові будинки існуючі

Громадські будівлі існуючі

Нежитлові будівлі існуючі

Повітряні лінії електропередач ПЛЛ-0.4 кВ

Кабельні лінії зв'язку

ГН

ВП

КК

ЕКСПЛІКАЦІЯ


1. Житловий будинок з магазинами

2. Батоквартирний п'ятиповерховий житловий будинок

3. Батоквартирний житловий будинок з громадськими приміщеннями
4. Будинок побуту

5. Торговий центр

6. Котельня (не діюча)

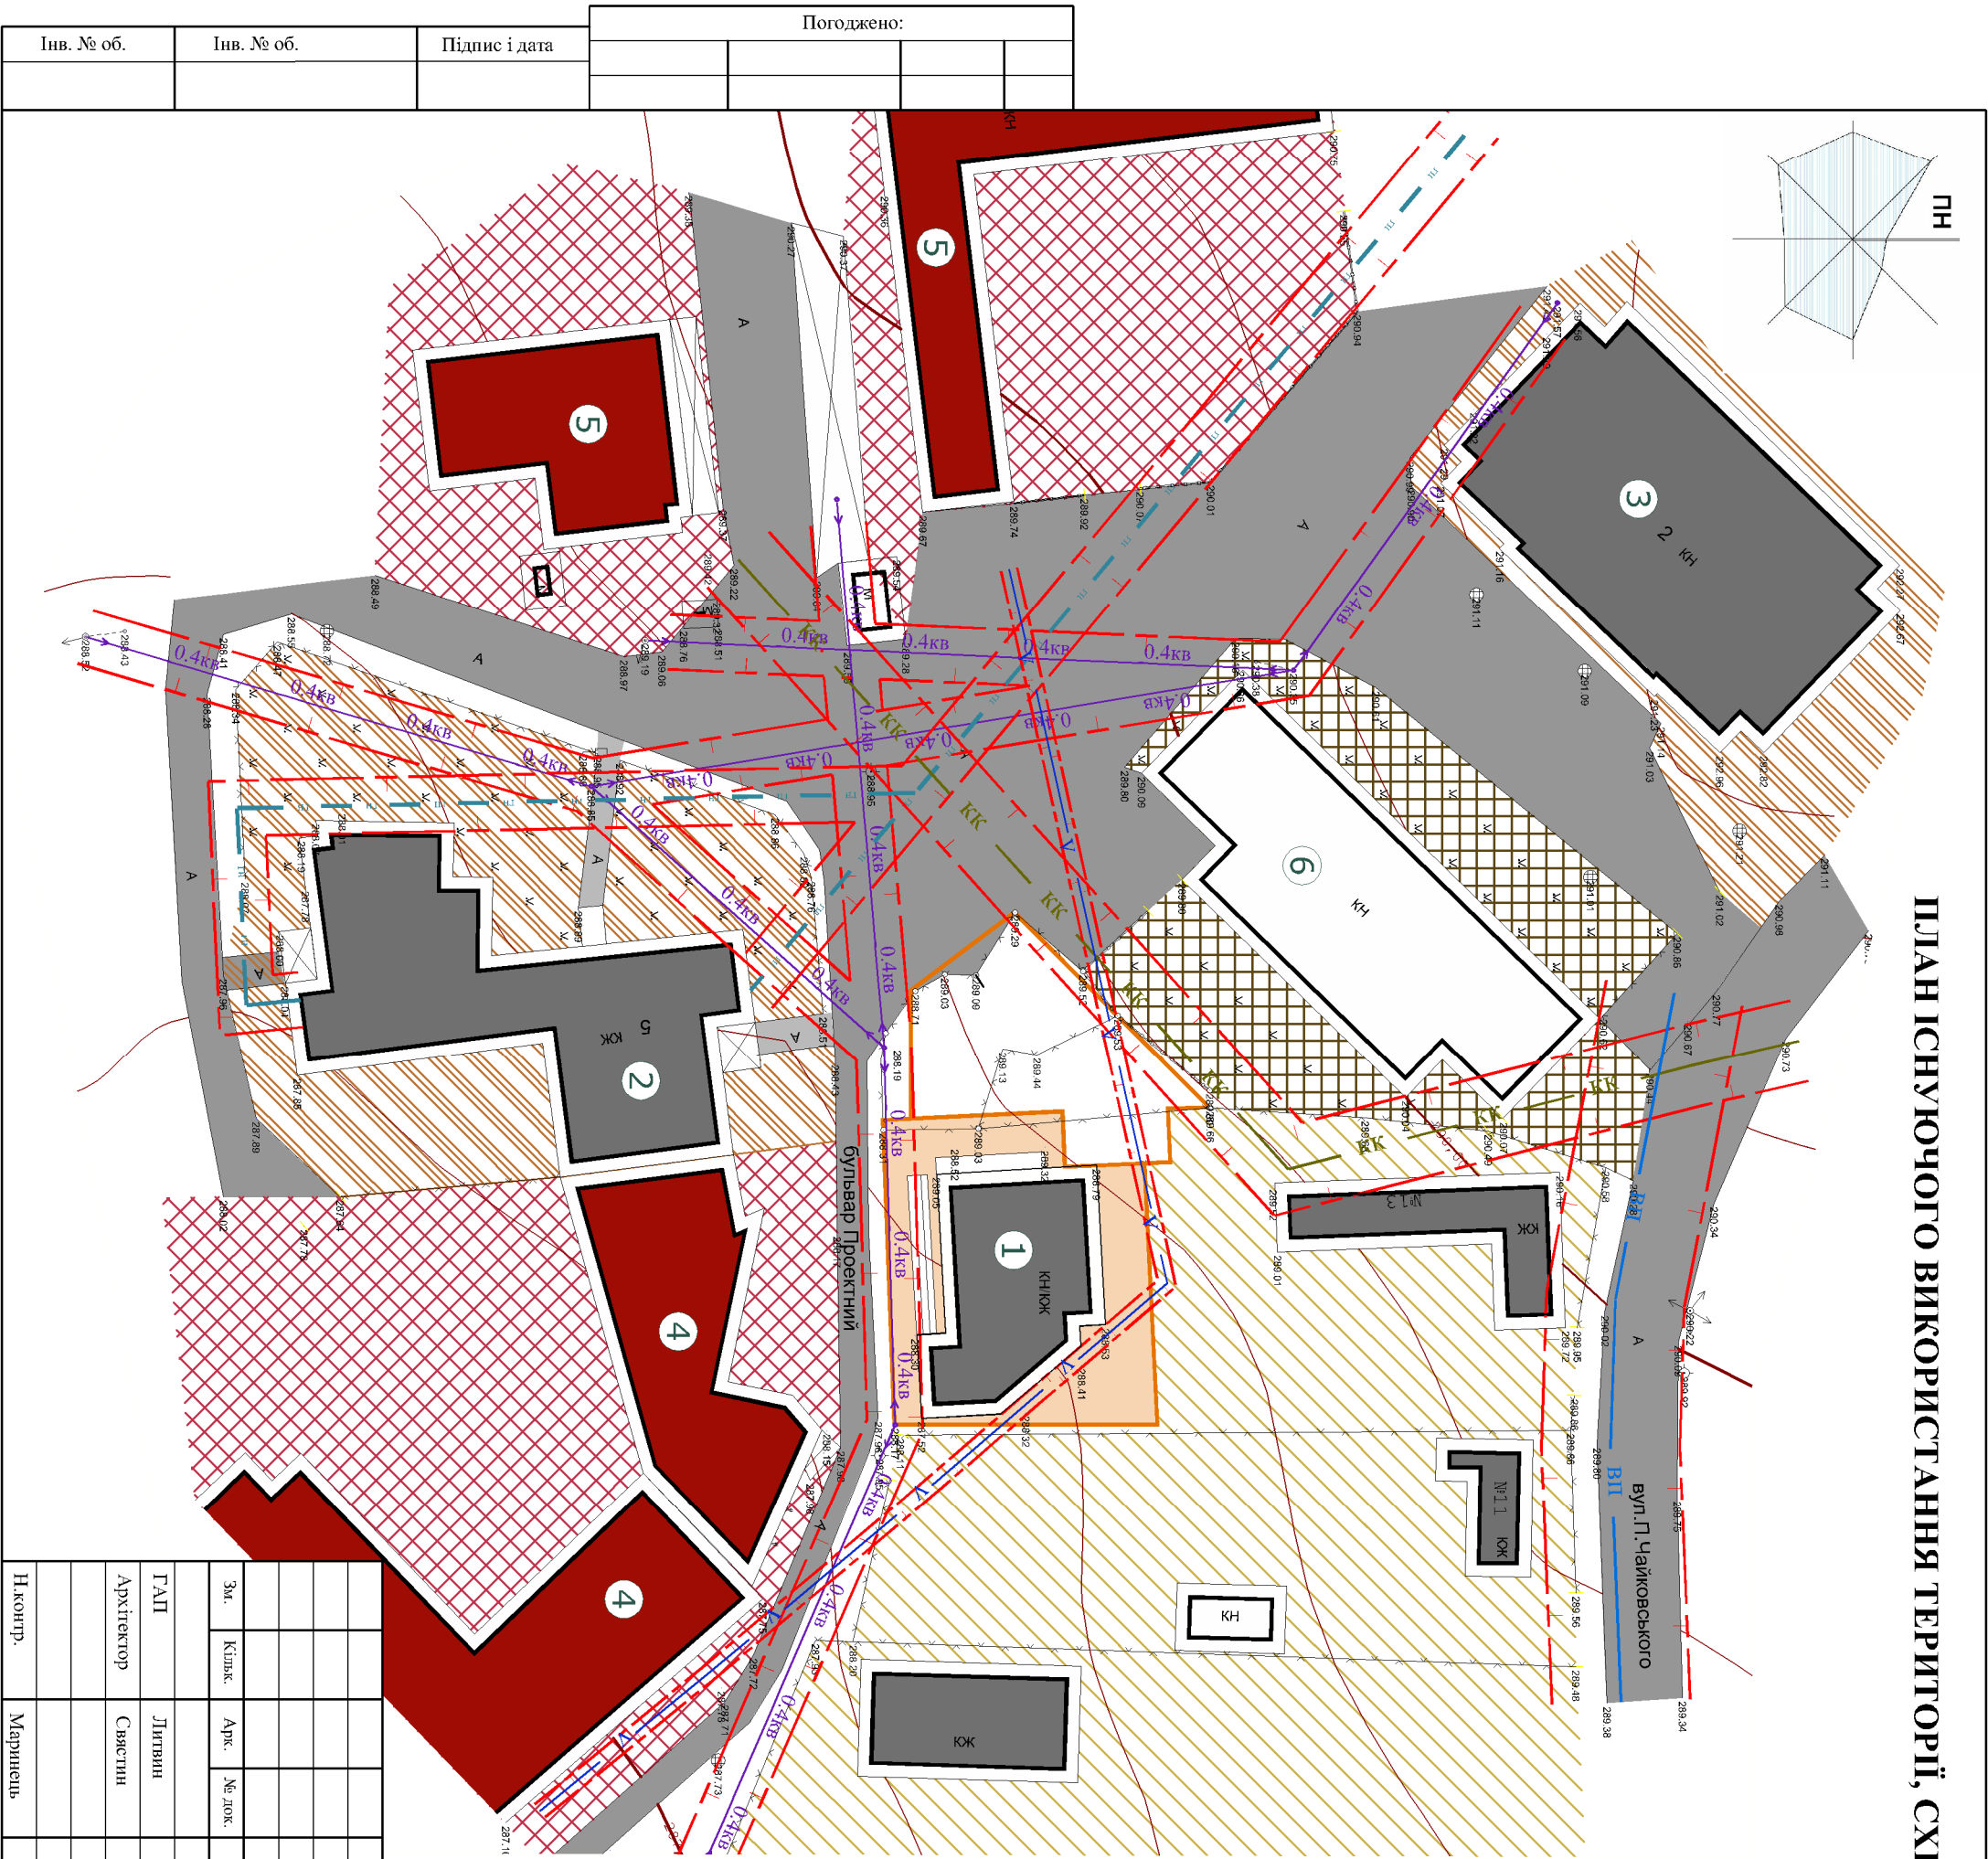

							2-3-11-2018	Детальний план території з метою зміни цільового призначення під будівництво і обслуговування житлового будинку по вул. Чайковського в м. Миколаєві	Стаття	Аркус				
Зм.	Кільк.	Арк.	№ док.	Підпис	Дата									
ГАП						Литвин	2018	Детальний план території				ДЦП	2	
Архітектор						Свястин								
								План існуючого використання території і, схема існуючих планувальних обмежень М 1:500				ТЗОВ "КАРПАТИ АРХ-ПРОЕКТ"		
Н.контр.						Мариниць								