

Схема розташування ділянки в системі населеного пункту. Витяг з генерального плану М 1:5000

ЕКСПЛІКАЦІЯ:

1. Адміністративні та громадські об'єкти.

- 1.1. Соціальний центр (проект). Комуніальний комплекс обслуговування населення (проект)
- 1.2. Миколаївська РДА. Районна рада
- 1.3. Архівний відділ РДА
- 1.4. Миколаївське УЕГГ ВАТ "Львівгаз"
- 1.5. Укртелеком
- 1.6. РАЙОНО
- 1.7. Миколаївський РВМУБС в Львівській області
- 1.8. Центр зайнятості
- 1.9. Спільнече Миколаївське товариство "Травляний"
- 1.10. БТІ Бригада №6, ощадбанк, управління статистики, страхова компанія, Миколаївський райвідділ реєстрації, громадська приймальня Писарчука П.І.
- 1.11. Рай СЕС
- 1.12. Районна друкарня, редакція газети "Тромеда"
- 1.13. Пенсійний фонд України (управління)
- 1.14. Відділення у справах громадянства, міграції та реєстрації фізичних осіб, Миколаївський РВ УСБУ, Банк "Хрещатик"
- 1.15. Адаптура Миколаївського району
- 1.16. МПТ "Миколаївводоканал"/Управління юстиції МРЛО Кафе - бар "Росколана"/ Кафе - бар
- 1.17. Міська рада (проект). Комуніальний комплекс обслуговування населення (проект)
- 1.18. Відділ реєстрації актів громадського стану
- 1.19. МПТ "Миколаївводоканал".
- 1.20. Нотаріальна контора
- 1.21. Фонд соціального району спілка споживачів товариств (управління), магазин господарських товариств.
- 1.22. Громадська приймальня КУН
- 1.23. ВО "Свобода"
- 1.24. Страхова компанія "Оранта", ритуальні послуги.
- 1.25. Агенція нерухомості
- 1.26. Ощадбанк
- 1.27. Приватбанк
- 1.28. Надра - Банк
- 1.29. Промісбанк
- 1.30. Банк "Раифайзен - Аваль".
- 1.31. Готель
- 1.32. Банк (кам'яниця родини графа Скарбія перша пол. XIX ст.)
- 1.33. Відділення касначейства

2. Об'єкти культури та релігії, кладовища.

- 2.1. Цвинтар
- 2.2. Скульптура Матері Божої
- 2.3. Пам'ятник Шевченку
- 2.4. Пам'ятник землякам
- 2.5. Історико - краєзнавчий музей
- 2.6. Літературно-мистецький музей ім. І. Кравченка.
- 2.7. Церква св. Миколая архієпископа Мирнопільського (1848-1874р.)
- 2.8. Храм Різдва Пресвятої Богородиці
- 2.9. Костел св. Миколая (1607-1636р.)
- 2.10. Церква(буд.)
- 2.11. Каплиця
- 2.12. Культурна будівля
- 2.13. Будинок в якому жив доктор Д.І. Ставів
- 2.14. Культурно-відпочинковий комплекс
- 2.15. Церква
- 2.16.* Церква

3. Заклади освіти.

- 3.1. ДНЗ "Теремок".
- 3.2. Дитячий садок "Журавлик", дошкільний навчальний заклад, ДП Миколаївського району.
- 3.3. Реконструкція початкової школи під дитячий садок.
- 3.4. Миколаївська загальноосвітня школа І-ІІІ ступенів №2
- 3.5. Загальноосвітня школа І-ІІІ ступенів.
- 3.6. Загальноосвітня школа І-ІІІ ступенів на 22 класи (проект)
- 3.7. Дитяча школа мистецтва, відділ культури та туризму (кол. початкова школа, кін. XIX ст.)
- 3.8. Будинок школяра
- 3.9. Бібліотека для дорослих та дітей (Відділ культури Миколаївської РДА). (ВО "Батьківщина")
- 3.10. Учбовий заклад (техосвіти)
- 3.11. Автошкола - В.
- 3.12. Дитячий майданчик.
- 3.13. Раніше запроєктований дитсадок (на 50 місць) з початковою школою (на 108 учнів), спортивні та дитячі майданчики
- 3.14. Середня школа
- 3.15. Дитячий садок
- 3.16. Дитячий садок (на 120 місць)
- 3.17. Дитячий садок (на 80 місць) об'єднаний з початковою школою (на 100 учнів)
- 3.18. Дитячий садок (на 40 місць)
- 3.19. Місцьовий центр комп'ютерного і виробничого навчання (на 40 місць)
- 3.20.* Дитячий садок (на 40 місць)
- 3.21.* Школа
- 3.22.* Дитячий садок

4. Спортивні та відпочинкові об'єкти.

- 4.1. Дендрарій "Радів"
- 4.2. Парк.
- 4.3. Ігровий клуб.
- 4.4. Більярдний клуб.
- 4.5. Торгово-відпочинковий комплекс
- 4.6. Спортивно-відпочинковий комплекс
- 4.7. Свівер
- 4.8. Рекреаційно-відпочинкова зона
- 4.9. Міський стадіон
- 4.10. Центр ландшафтного дизайну та декоративного садництва
- 4.11* Паркова зона
- 4.12. Спортивно-оздоровчий комплекс
- 4.13* МІССТ "Артотоп"
- 4.14. Територія рекреації (нанесена згідно схеми планування рекреаційної зони в урочищі "Барбара" на території Миколаївського району розробленої ДП ММ "Містпроект", об'єкт № 8511-2005 р.)

5. Установи охорони здоров'я.

- 5.1. Медичний центр "Топка"
- 5.2. Стomatологічний кабінет
- 5.3. Поліклінічне відділення, дитяча консультація.
- 5.4. Аптека, стоматологічна поліклініка.
- 5.5. Медичний центр доктора Кобрян
- 5.6. Територіально-реабілітаційний центр(буд.)
- 5.7. Миколаївська районна лікарня.
- 5.8. Будинки-інтернати для людей похилого віку, ветеранів війни та праці.

6. Об'єкти побутового обслуговування.

- 6.1. Фотосалон
- 6.2. Клуб / нотаріус
- 6.3. Перукарня
- 6.4. Будинок побуту, магазин промтоварів, меблі
- 6.5. Салон краси
- 6.6. Будинок побуту(перукарня, ательє, ремонт одягу)
- 6.7. Торгово-побутовий комплекс
- 6.8. Квартирна забудова з вбудованими об'єктами обслуговування
- 6.9. Зона багатофункціональних торгово-комерційних комплексів, закладів обслуговування та громадського харчування

7. Об'єкти торгівлі та харчування.

- 7.1. Торговий комплекс промтоварний (буд.)
- 7.2. Продуктовий магазин.
- 7.3. Промтоварний магазин.
- 7.4. Базар
- 7.5. Супермаркет "Рукавичка"
- 7.6. Аптека
- 7.7. Кафе
- 7.8. Супермаркет "Грай Наш"
- 7.9. Універсальний магазин
- 7.10. Сермаркет
- 7.11. Аптека/ветаптека, фотоцентр
- 7.12. Продукти / перукарня
- 7.13. Ресторан "Літос"
- 7.14. Об'єкт громадського харчування
- 7.15. Раніше запроєктований торгово-побутовий комплекс
- 7.16. Раніше запроєктований супермаркет (торг. пл. 200 м.кв.)
- 7.17. Торгово-розважальний комплекс
- 7.18. Об'єкти обслуговування та торгівлі
- 7.19. Ряд торгових павільйонів
- 7.20. Ринковий комплекс
- 7.21. Заклад торгівлі
- 7.22. Заклад громадського харчування
- 7.23. Торговий комплекс
- 7.24.* Магазин "Михайлик" та бар "Райдуга"
- 7.25.* Магазин


8. Об'єкти промисловості та комунально-експлуатаційного господарства.

- 8.1. Виробнича база по виготовленню тонерів та супутніх антен
- 8.2. Ліхтер - бетон" ТЗОВ (виробництво бетону)
- 8.3. Виготовлення бетонних виробів
- 8.4. Котельня
- 8.5. Склад
- 8.6. Радіоприймальна вежа
- 8.7. Пожежне депо.
- 8.8. Молокозавод (недіючий)
- 8.9. СТО, будівельна фірма, столлярний цех, кузня, урдуляні лісоматеріалів.
- 8.10. Миколаївський - Львівський КБК
- 8.11. Гуртня
- 8.12. Котельня
- 8.13. Місспорудки, кузня
- 8.14. ГРП
- 8.15. Водонапірна башта
- 8.17. Ремонт побутової техніки
- 8.18. Завод "Хмель" - Буттехнік(Україна)
- 8.19. Будматеріали - завод залізобетонних виробів
- 8.20. Спецрембуд
- 8.21. Швейний цех
- 8.22. ДА(буд. офіс)
- 8.23. Виробництво бетонних виробів.
- 8.24. РЕМ.
- 8.25. Реконструйовані гаражі.
- 8.26. Гуртня продуктів
- 8.27. Деревобробне підприємство із зменшеною санітарно-захисною зоною
- 8.28. Надробазу, агропостач.
- 8.29. Підприємство будівельної промисловості із зменшеною санітарно-захисною зоною
- 8.30. Резервуари водозбору.
- 8.31. Насосна станція.
- 8.32. Каналізаційна насосна станція м. Миколаєва (7.5м³/добу)
- 8.33. Очисні споруди
- 8.34. ВАТ "Миколаївцемент".
- 8.35. Підстанція.
- 8.36. ПП Виробництво бетонних/столлярних/кованих виробів.
- 8.37. Будівельна база.
- 8.38. Гуртня(буд.)
- 8.39. Гуртня(буд.)
- 8.40. Цех залізобетонних виробів.
- 8.41. Гуртня "Павлоград"
- 8.42. ПП виробництво будматеріалів.
- 8.43. Склад.
- 8.44. Проектований цвинтар м. Миколаєва
- 8.45. СТО "Львівмотор"
- 8.46. Українсько-чеське підприємство "Стахема"(виробництво буд.)
- 8.47. Вироби з бетону.
- 8.48. ПП Столярні виробы.
- 8.49. Вироби з металу.
- 8.50. Ділянка видведена для будівництва і обслуговування виробничої бази(ПП "Воля - М")
- 8.51. Склад (ТЗОВ "Будюстан").
- 8.52. Виробничі будівлі(знаходяться в стадії продажу, діяльність не визначена).
- 8.53. Виробничі будівлі(знаходяться в стадії продажу, діяльність не визначена).
- 8.54. Виробничі будівлі(знаходяться в стадії продажу, діяльність не визначена).
- 8.55. Гуртня.
- 8.56. Торгово-заготівельний склад(ТЗОВ "Будюстан").
- 8.57. Пожежне депо (проект)
- 8.58. ВАТ БУ - 64
- 8.59. ВАТ "Миколаївцемент"
- 8.60. Сміттєзвалище
- 8.61. Об'єкти промисловості IV - V класів шкідливості та об'єкти сільсько-господарського господарства
- 8.62. Пожежне депо (проект)
- 8.63* Насосна станція водогону
- 8.64* Кадеє будматеріалів
- 8.65* ПП Драголюк (кераміка)
- 8.66* МП "Тромеда" (столлярні вантажних автомобілів)
- 8.67* Проектовані очисні споруди "Біоток С"
- 8.68* Проектований цвинтар
- 8.69* ВАТ "Селекцемцемент"
- 8.70* АТ "Галичфарм"
- 8.71* ВАТ "Галсервісплак"
- 8.72* Будівлі колишніх токів
- 8.73* ПП "Лабіч"

9. Спецтериторії.

10. Об'єкти транспорту.
- 10.1. Автозправний комплекс
- 10.2. Залізнична станція
- 10.3. АГНСК (ГЗС) - проект
- 10.4. Комплекс придорожного сервісу
- 10.5. Гаражний кооператив (до 100 автомобілів)
- 10.6. Автостанція
- 10.7. СТО, автомагазин
- 10.8. Автомобільна каф. паркінг
- 10.9. Автозастава
- 10.10. Паркінг
- 10.11. Блок гаражів.
- 10.12. АЗС.
- 10.13. ВАТ "АТП" - вантажне.
- 10.14. ВАТ "АТП" - автобусне.
- 10.15. Автодорожнє підприємство "Райавтодор".
- 10.16. Гаражі.
- 10.17. СТО.
- 10.18. СТО, мийка.
- 10.19. СТО вантажне.
- 10.20. Раніше запроєктована АЗС
- 10.21* АЗС "Укрнафта"
- 10.22* Придорожній сервіс
- 10.23* Територія проєктованих об'єктів придорожного сервісу

* об'єкти нанесені згідно генплану села Дроговиж, розробленого ТЗОВ "Геобуд"

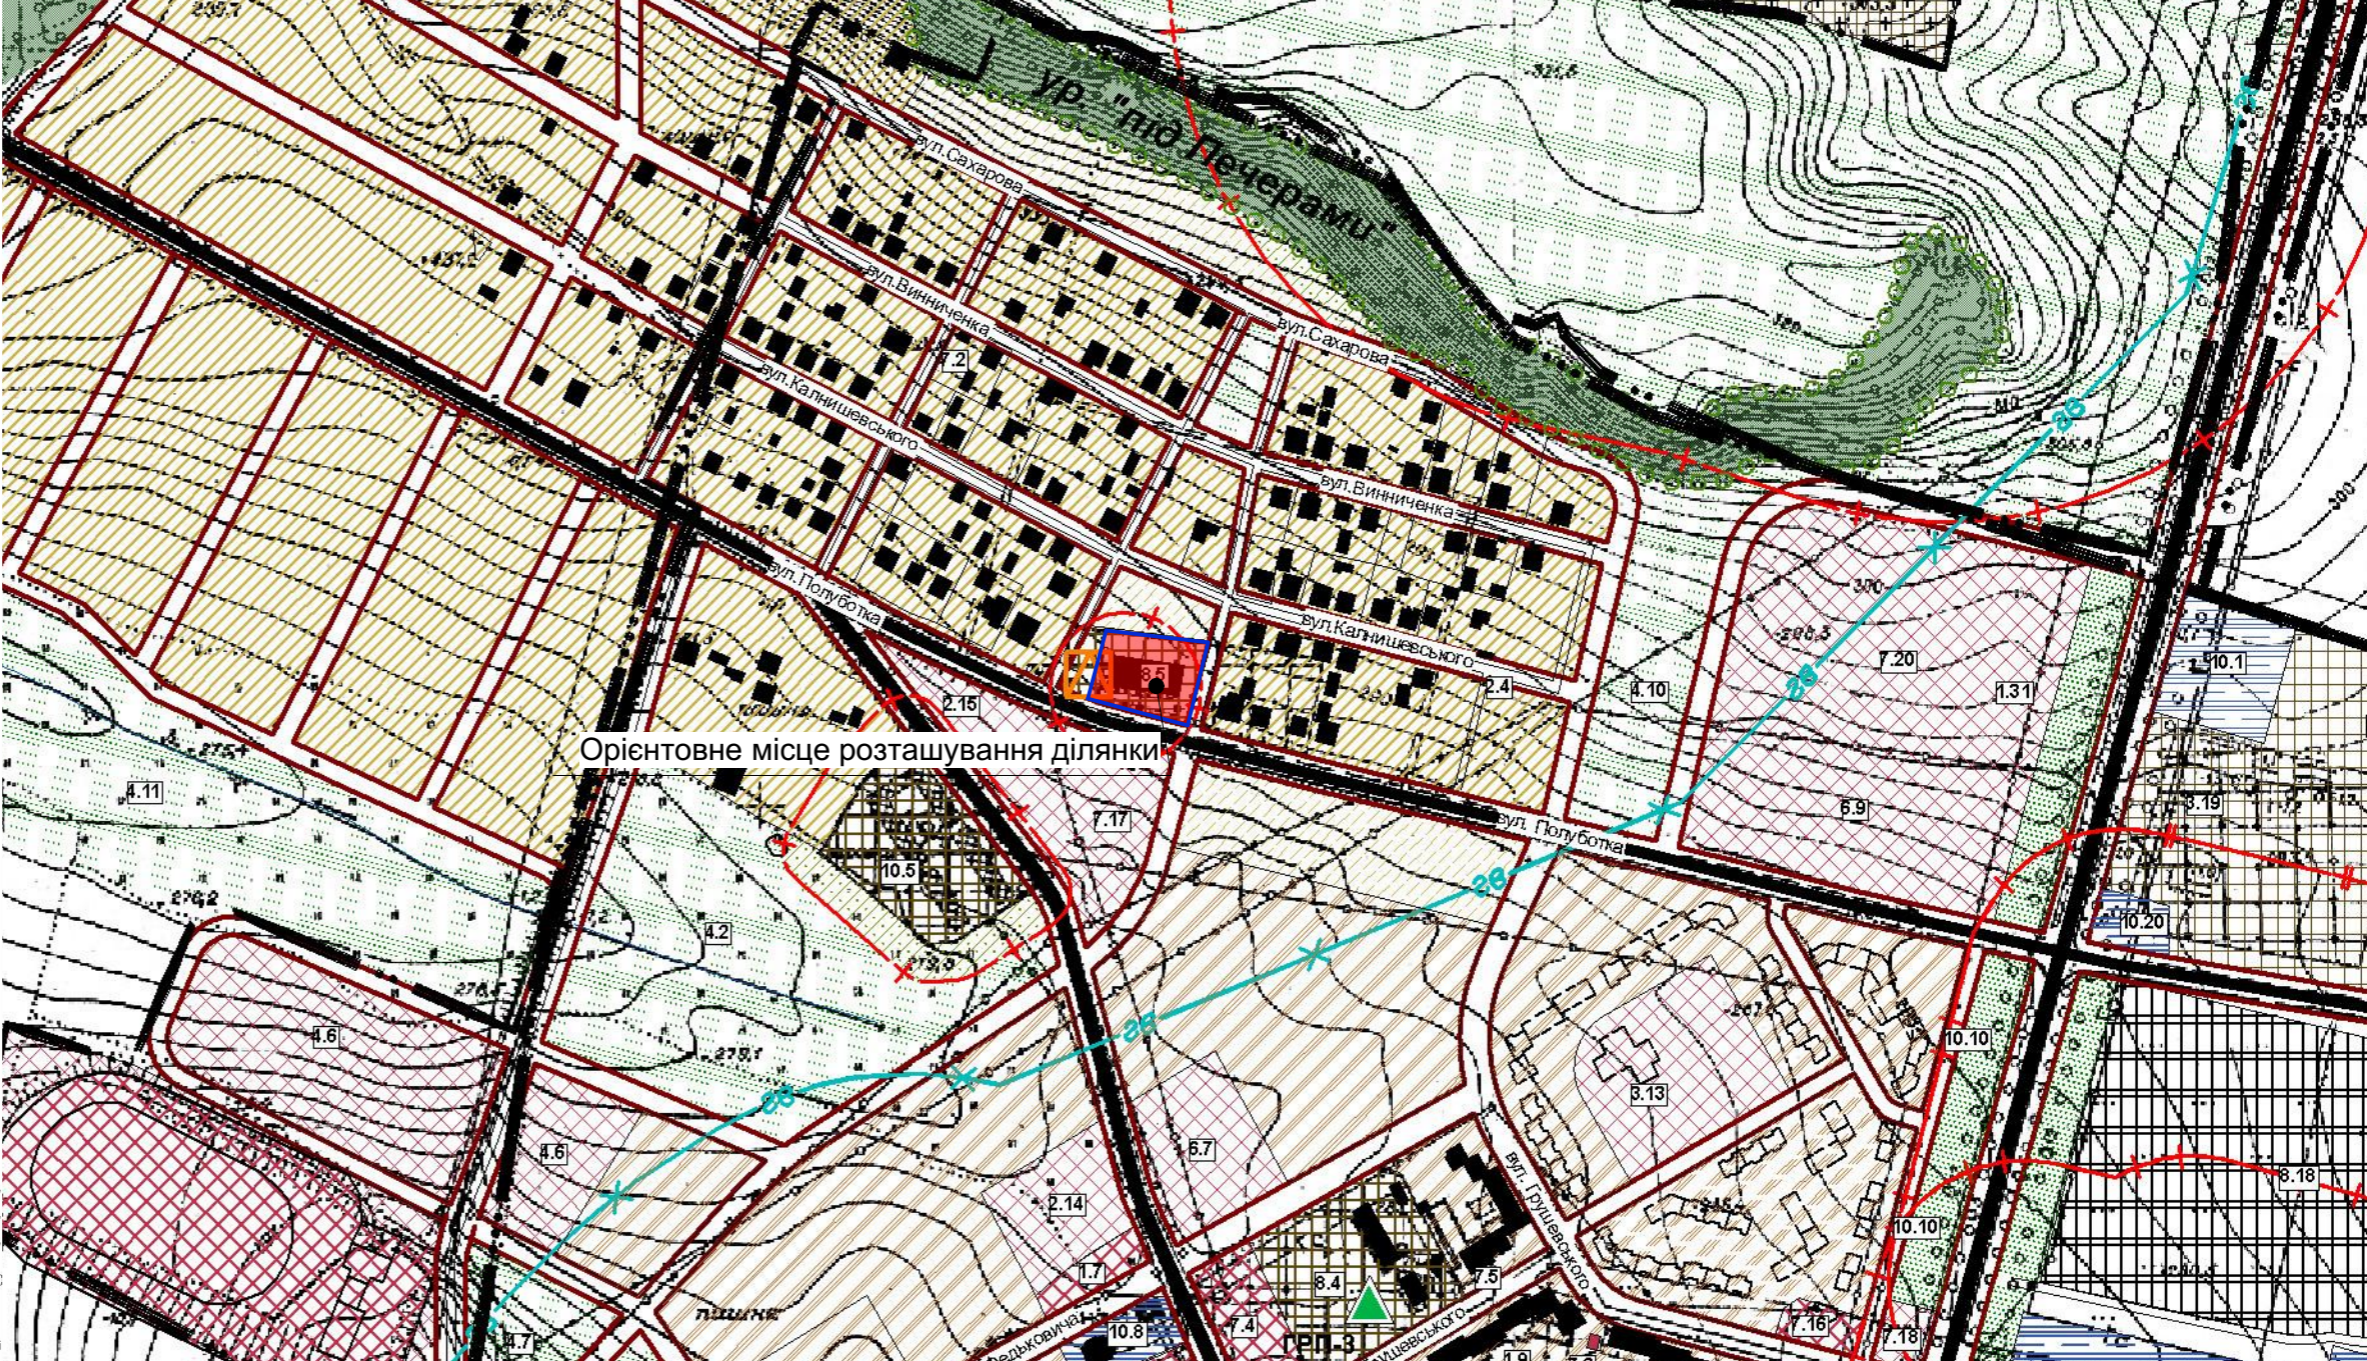

Орієнтовне місце розташування ділянки

УМОВНІ ПОЗНАЧЕННЯ:		ПОЯСНЕННЯ:	
	водні об'єкти та їх берегово-захисні смуги		ліси
	території житлової садибної забудови		санітарно-захисні зони
	території житлової малоповерхової забудови та квартирної забудови середньої поверховості (до 5 пов.)		охоронні зони
	території житлової багатоповерхової забудови		магістральні газопроводи
	території громадської забудови		магістральні газопроводи, що вносяться
	головні вулиці та їх червоні лінії		газорозподільні пункти
	вторинні вулиці та їх червоні лінії		газорозподільні пункти
	озеленені території загального користування		газорозподільні пункти
	озеленені території спеціального призначення		газорозподільні пункти
	пріоритетні ф-ки: території виробничих об'єктів; допустима ф-ка: території інженерної інфраструктури		магістральні водогони
	пріоритетні ф-ки: території комунальних об'єктів; допустима ф-ка: території об'єктів промисловості IV - V класів шкідливості та транспортної інфраструктури		насосна станція
	території аварійні		резервуари питної води
	території транспортної інфраструктури		каналізаційні очисні споруди
	території зовнішнього транспорту		території аварійні
	залишки		території транспортної інфраструктури
	мости та шляхопроводи		території зовнішнього транспорту
	зона суворого регулювання забудови		залишки
	рекреаційні території		мости та шляхопроводи

ДПТ					
Детальний план території земельної ділянки для розміщення магазину-складу будівельних матеріалів по вул.Полуботка, 10 в м.Миколаїв Миколаївського району Львівської області					
Зм.	К-сть	Арк.	Недок.	Підпис	Дата
ГАП	Жура С.О.				
Архітектор	Штаньо А.А.				
Детальний план території					
Схема розташування ділянки в системі населеного пункту. Витяг з генерального плану М 1:5000					
ТЗОВ «ІМТА» 2018 р.					