
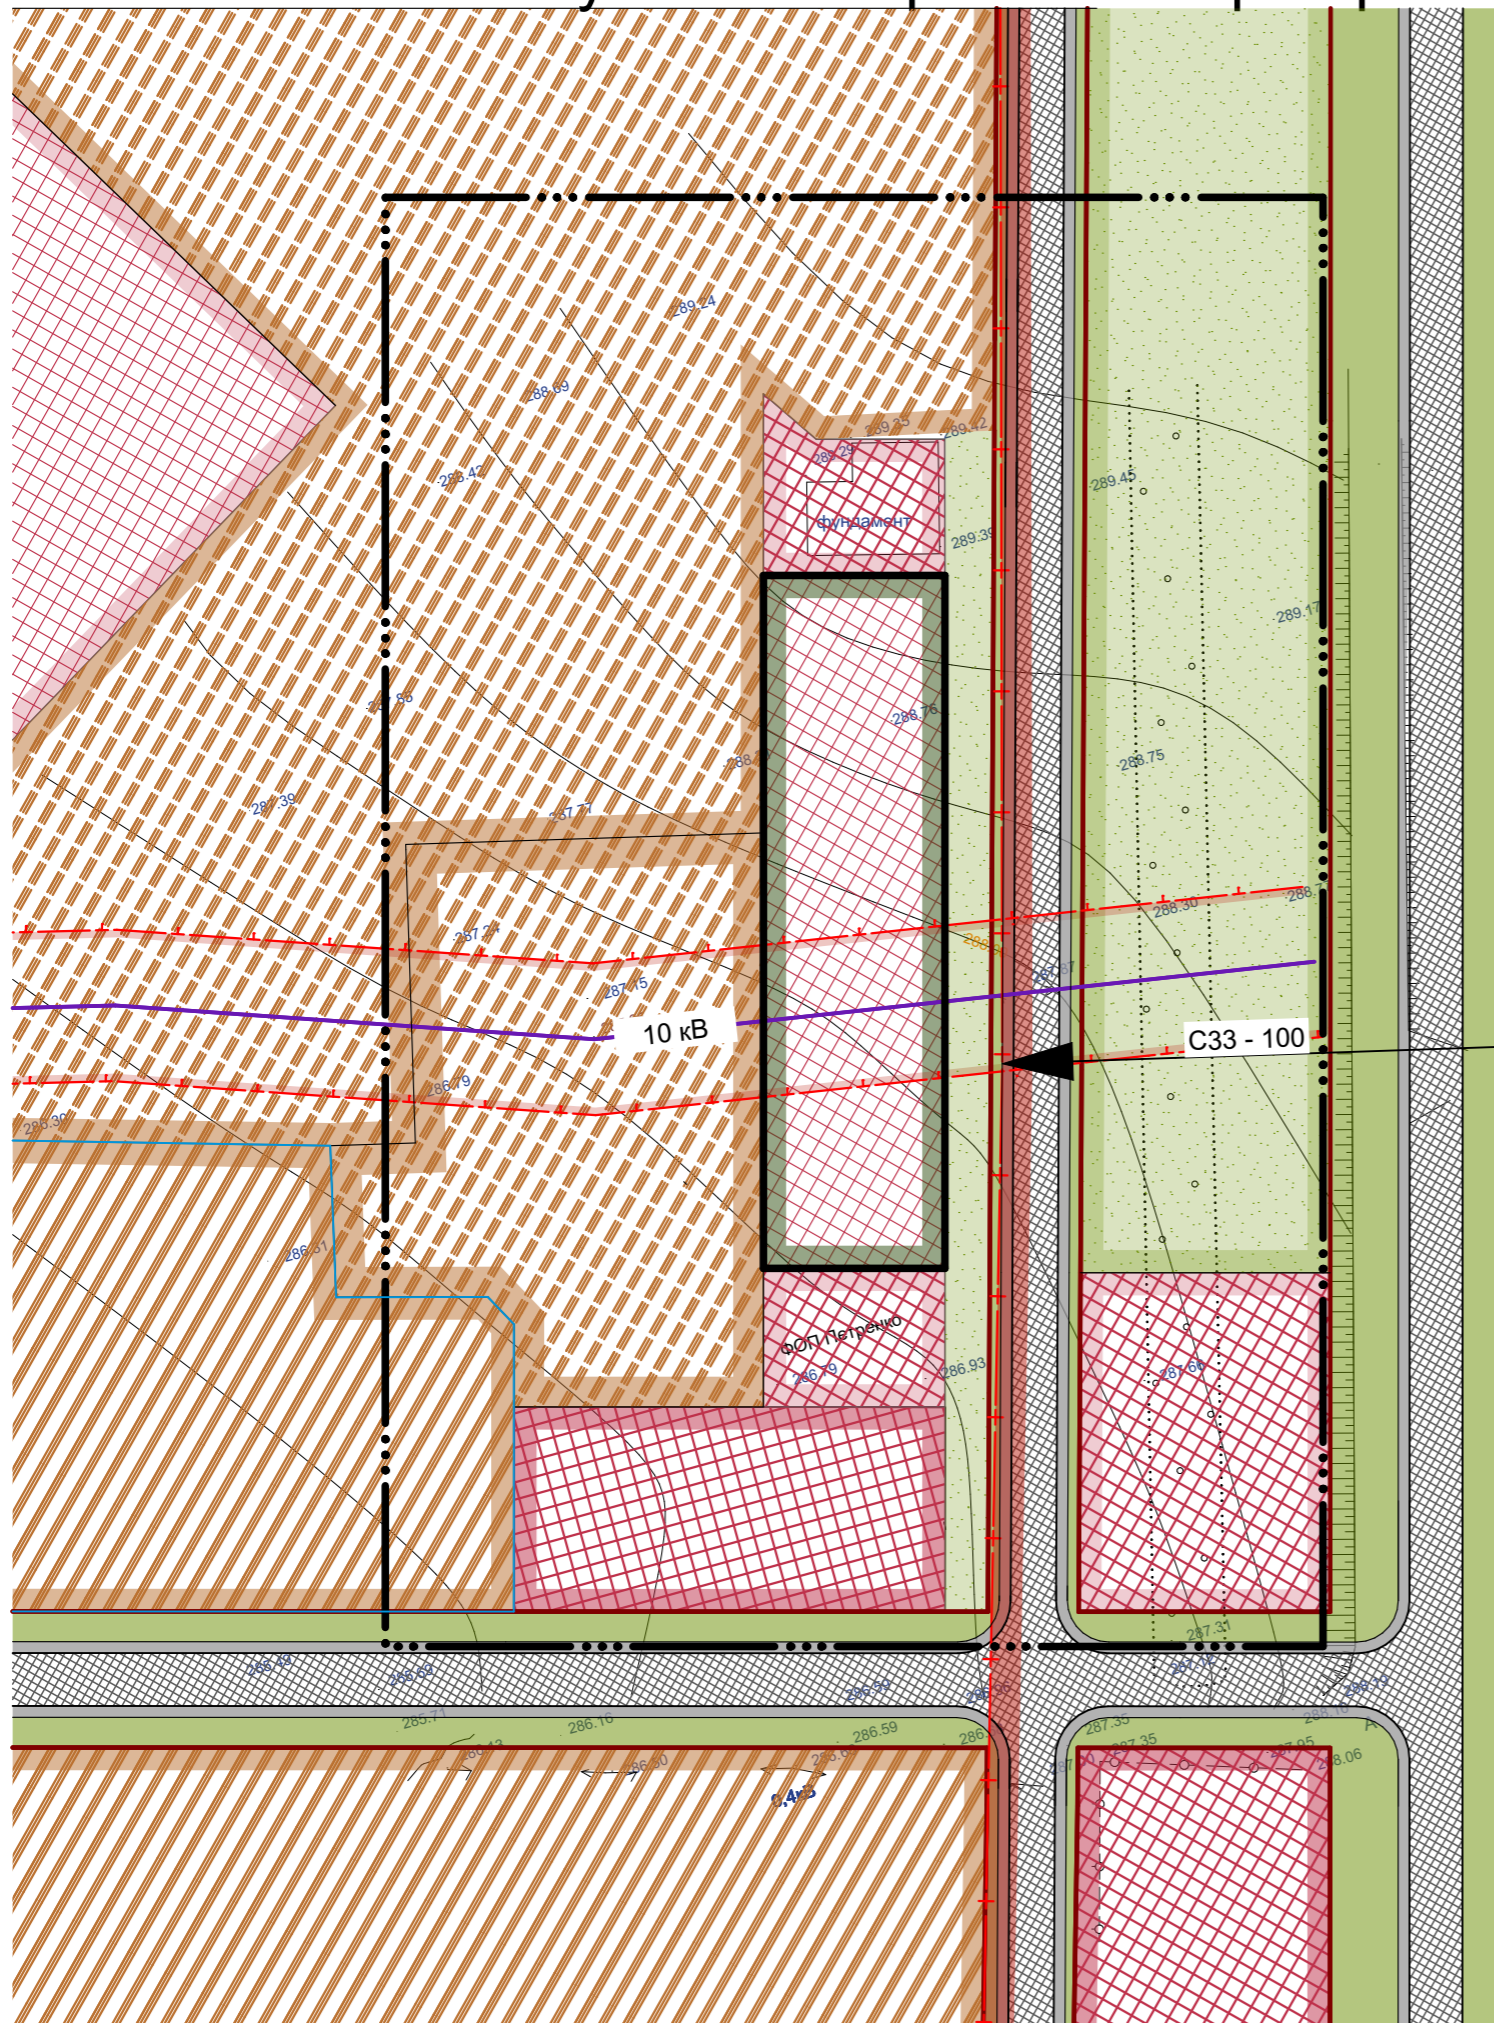


План існуючого використання території та планувальні обмеження М 1:1000

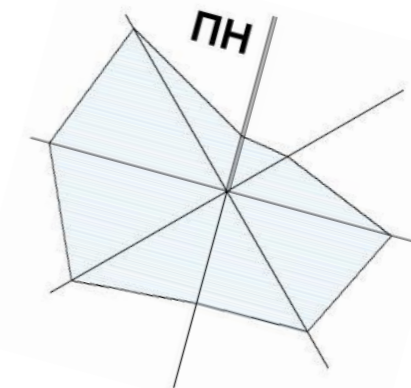

Умовні позначення

Існуючі	Проектні	Найменування
		- Межа земельної ділянки детального плану території;
		- Межа проєктовано ділянки ;
		- Дороги, вулиці та їх червоні лінії;
		- Територія житлової багатоквартирної забудови;
		- Територія озеленення загального користування;
		- Територія адміністративних та громадських установ;
		- Лінія електропередач 10 кВ;
		- Охоронна зона ЛЕП;
		- Санітарно-захисна зона С33-100м;

						Замовник: Миколаївська міська рада П-019-М-08/17			
						Детальний план території на земельну ділянку, яка планується до продажу на земельних торгах у формі аукціону для будівництва та обслуговування торгових об'єктів по вул. Львівській в м. Миколаїві			
Зм.	Кільк.	Арк.	Недок.	Підпис	Дата	Детальний план території	Стадія	Лист	Листів
Директор		М. Габрель					ДПТ	2	7
ГАП		М. Габрель							
Розробив		А. Андрушко				План існуючого використання території та планувальні обмеження М 1:1000	ТЗОВ ПО "УкрЗахідУрбанізація"		
Перевірив		В. Теліщак							
Норм.контр.		М. Габрель							