
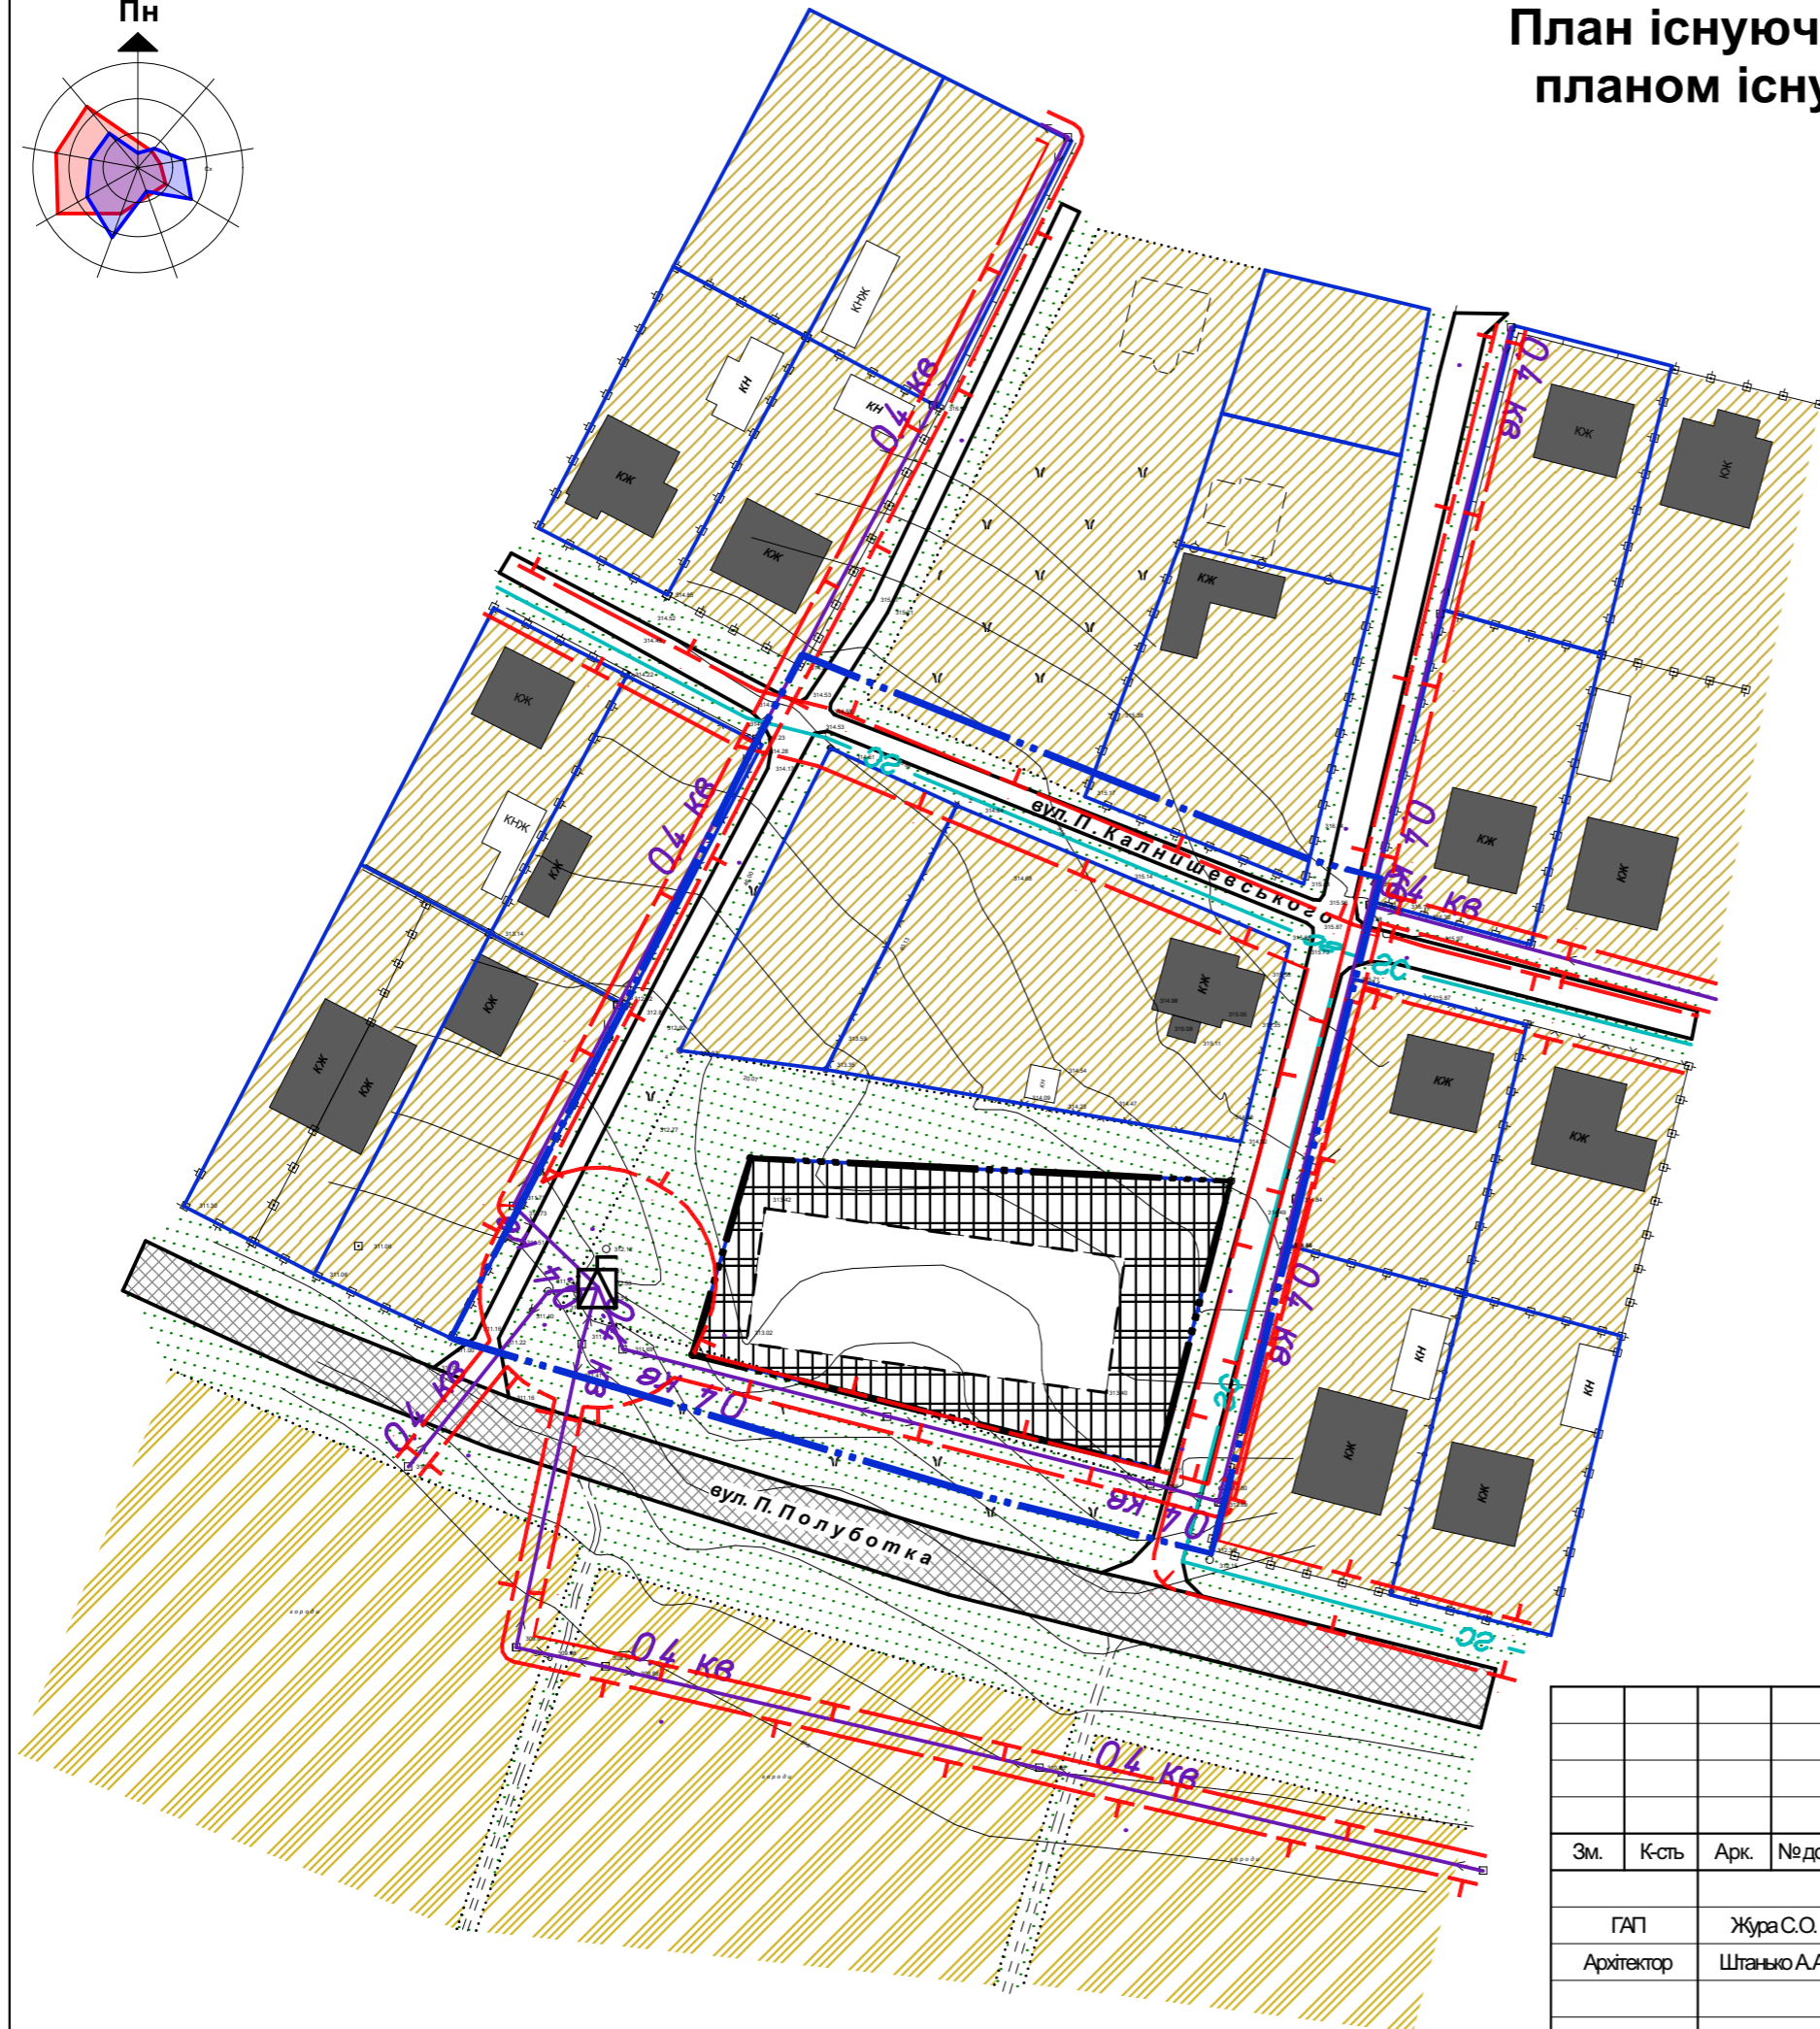


План існуючого використання території, суміщений із планом існуючих планувальних обмежень М 1:1000

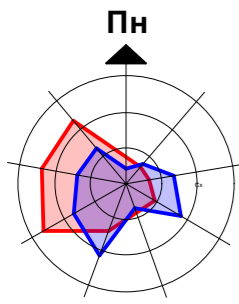

УМОВНІ ПОЗНАЧЕННЯ

- Межа розробки детального плану
- Межа ділянок проектування
- Територія житлової садибної забудови у приватній власності
- Територія житлової садибної забудови
- Житлові будинки
- Нежитлові споруди
- Фундаменти споруд
- Вулиці з твердим покриттям
- Проїзди
- Трансформаторна
- ЛЕП низької напруги
- Газопровід середнього тиску
- Озеленення території
- Охоронна зона

Примітка: даний аркуш розроблено на топографо-геодезичній зйомці М 1:1000

						ДПТ
						Детальний план території земельної ділянки для розміщення магазину-складу будівельних матеріалів по вул.Полуботка, 10 в м.Миколаїв Миколаївського району Львівської області
Зм.	К-сть	Арк.	Недок.	Підпис	Дата	
ГАП		Жура С.О.				Детальний план території
Архітектор		Штанько АА				
						Аркуш 3
						Аркушів 6
План існуючого використання території, суміщений зі схемою існуючих планувальних обмежень М 1:1000						ТзОВ «ІМТА» 2018 р.