


СХЕМА ІНЖЕНЕРНОЇ ПІДГОТОВКИ ТЕРИТОРІЇ ТА ВЕРТИКАЛЬНОГО ПЛАНУВАННЯ

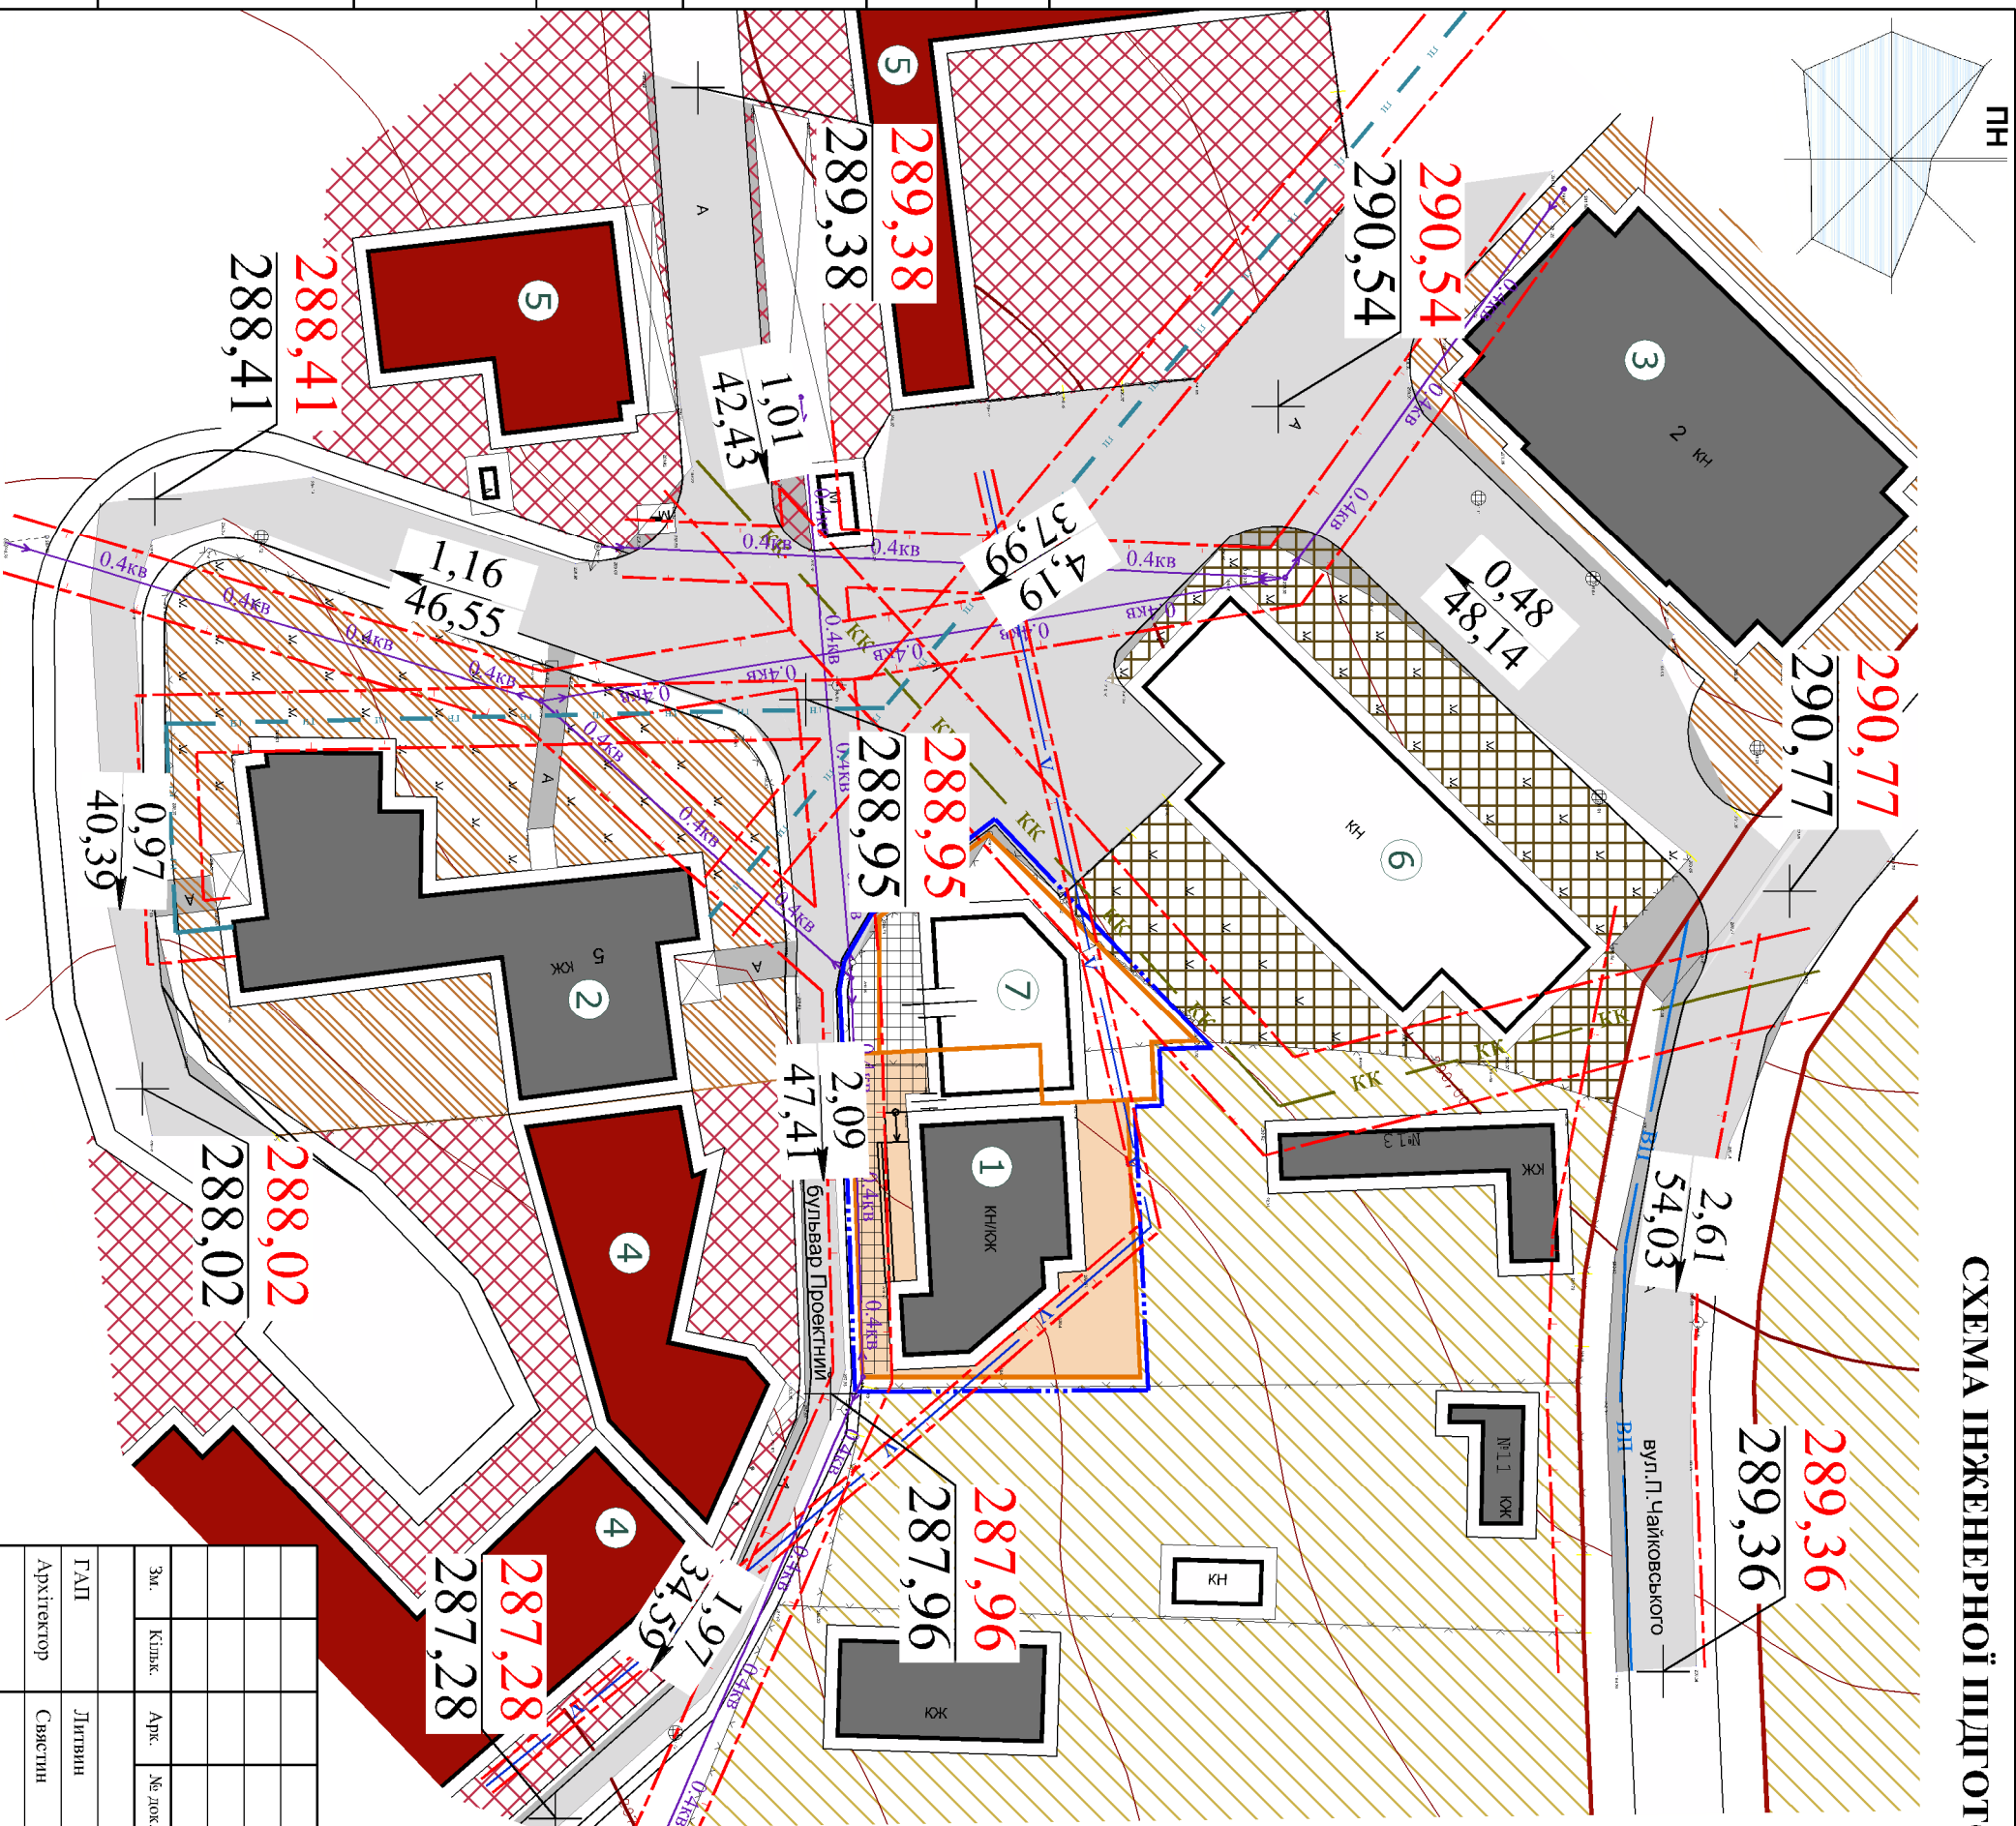

УМОВНІ ПОЗНАЧЕННЯ

- Територія, на яку розробляється детальний план території
- Територія багаторівневої забудови (існ.)
- Територія житлової садибної забудови (існ.)
- Території громадського призначення (існ.)

Територія комунального призначення

Між двинки згідно з державним актом на право власності на земельну ділянку для будівництва та обслуговування житлового будинку та господарських споруд

Межі ділянки згідно з державним актом на право власності на земельну ділянку для ведення садівництва зі зміною цільового призначення для будівництва та обслуговування житлового будинку вулиці та проїзду в межах червоних ліній

Прізви

Багатоквартирні житлові будинки існуючі

Малоповерхові житлові будинки існуючі

Громадські будівлі існуючі

Нежитлові будівлі існуючі

Повітряні лінії
електропередач ПЛ-0.4 кВ
Кабельні лінії зв'язку

Проектна позначка висоти
натурна позначка висоти

Проектований ухил %, довжина ділянки

ЕКСПЛИКАЦИЯ

1. Житловий будинок з магазином
2. Багатоквартирний п'ятиповерховий житловий будинок
3. Багатоквартирний житловий будинок з громадськими приміщеннями
4. Будинок побуту
5. Торговий центр
6. Котельня (не діюча)
7. Проектований житловий будинок

							2-311-2018	Детальний план території з метою звінни цільового призначення під будівництво і обслуговування житлового будинку по вул. Чайковського в м. Миколаєві			
Зм.	Кільк.	Арк.	№ док.	Підпис	Дата						
ГАП		Литвин			2018	Детальний план території			Стаття	Аркусш	
Архітектор		Свястин							ДПП	4	
									</		