


# Схема інженерної підготовки території та вертикального планування, суміщена з планом червоних ліній М 1:1000

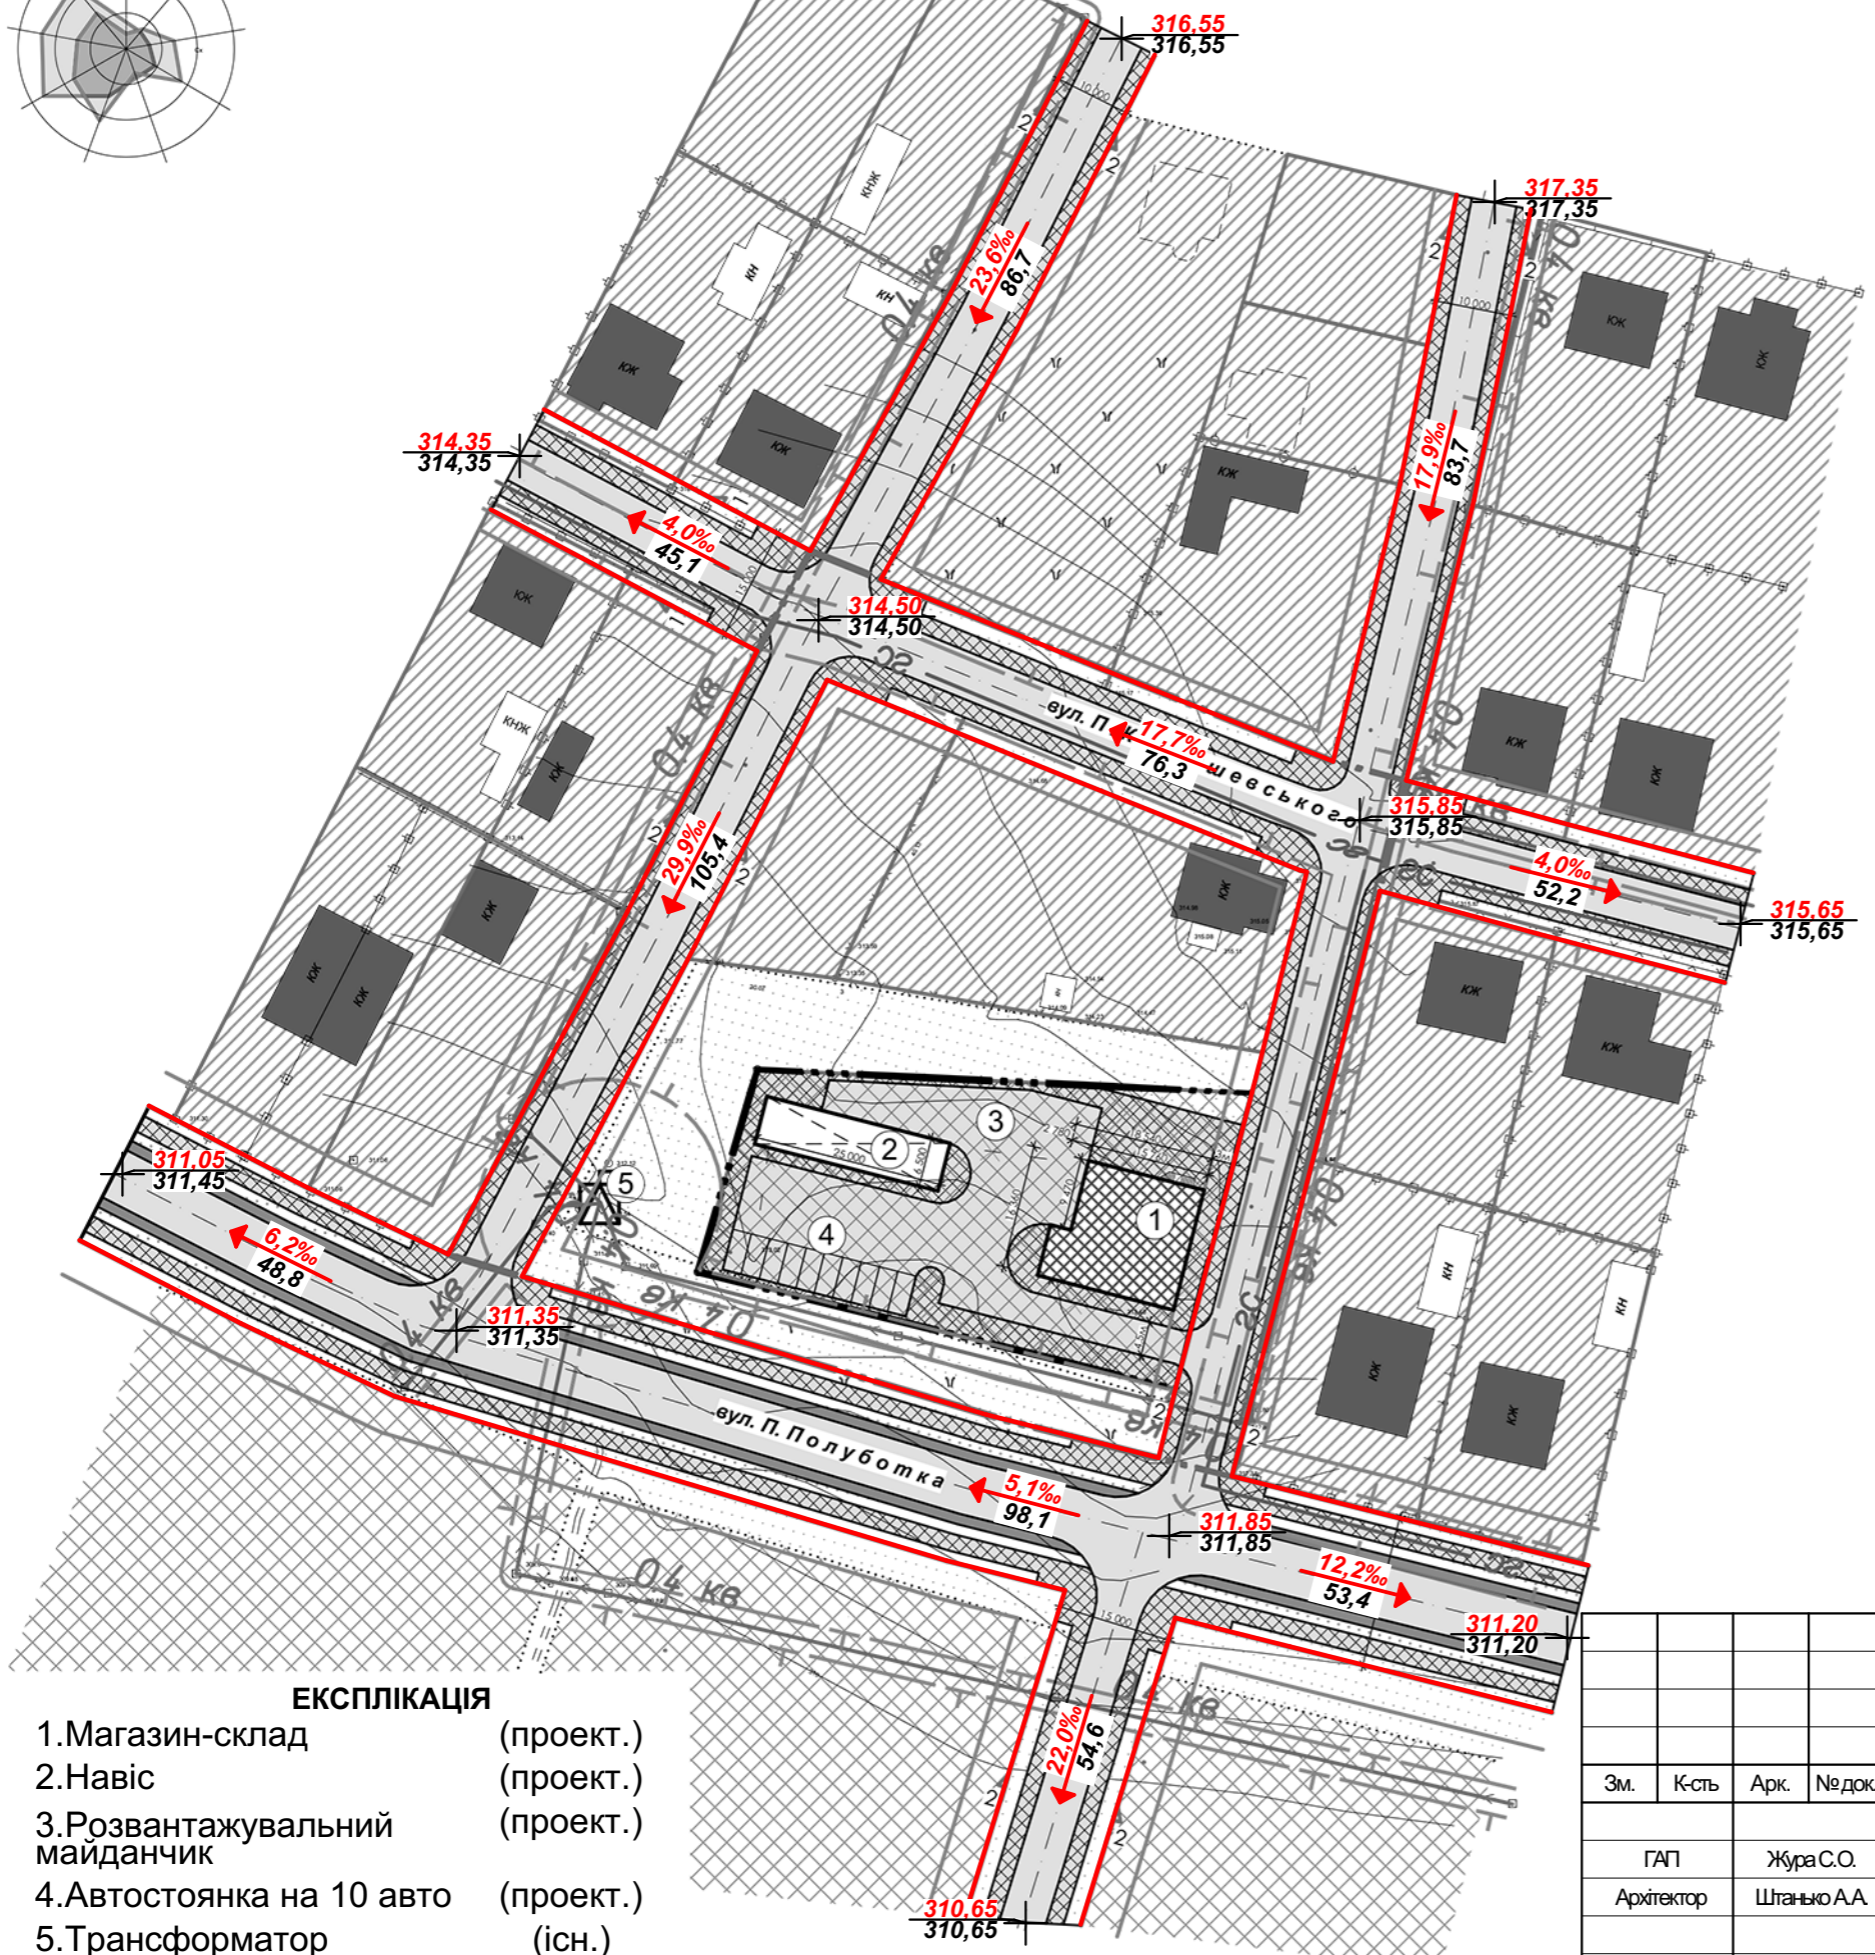

ТАБЛИЦЯ КООРДИНАТ ЧЕРВОНИХ ЛІНІЙ

№	X	Y	Длина	Кут	Внутрішній
1	5 513 683,592	1 323 302,349	21,912		
2	5 513 683,865	1 323 324,264	193,544		
3	5 513 579,924	1 323 487,520	11,995	212°28'16"	090°00'51"
4	5 513 569,801	1 323 481,075	98,842	302°28'52"	089°59'25"
5	5 513 622,882	1 323 397,704	5,532	233°53'47"	248°35'04"
6	5 513 619,618	1 323 393,228	137,327	175°16'18"	238°37'29"
7	5 513 482,761	1 323 404,552	224,221	262°16'57"	092°59'21"
8	5 513 452,654	1 323 182,363	57,254	257°17'12"	184°59'45"
9	5 513 440,046	1 323 126,506	15,583	334°27'16"	102°49'56"
10	5 513 454,106	1 323 119,792	131,707	006°03'45"	148°23'31"
11	5 513 585,084	1 323 133,705	249,572	083°47'46"	102°15'59"
12	5 513 612,046	1 323 381,813	22,186	355°16'07"	268°31'40"
13	5 513 634,164	1 323 379,983	92,031		
14	5 513 574,199	1 323 144,617	118,655		
15	5 513 456,214	1 323 132,083	2,608	154°19'10"	148°15'10"
16	5 513 453,860	1 323 133,207	49,369	077°23'58"	103°04'48"
17	5 513 464,632	1 323 181,389	43,989	082°16'44"	184°52'46"
18	5 513 470,538	1 323 224,980	111,914	356°59'55"	094°43'11"
19	5 513 582,296	1 323 219,124	74,939		
20	5 513 583,378	1 323 229,081	111,643		
21	5 513 471,886	1 323 234,923	74,182	082°17'02"	085°16'57"
22	5 513 481,846	1 323 308,433	109,543	355°16'18"	092°59'16"
23	5 513 591,020	1 323 299,400	70,734		
24	5 513 592,101	1 323 309,345	109,283	175°15'56"	091°27'54"
25	5 513 483,191	1 323 318,356	73,960	082°17'03"	087°01'07"
26	5 513 493,123	1 323 391,653	107,326		
27	5 513 600,083	1 323 382,803	73,892		

УМОВНІ ПОЗНАЧЕННЯ

- існ.  проект.
- Вулиці та їх червоні лінії
- Існуюча відмітка / Проектна відмітка
- Ухил ( проміле) / Довжина (м)

ЕКСПЛІКАЦІЯ

- 1.Магазин-склад (проект.)
- 2.Навіс (проект.)
- 3.Розвантажувальний майданчик (проект.)
- 4.Автостоянка на 10 авто (проект.)
- 5.Трансформатор (існ.)

Примітка: даний аркуш розроблено на топографо-геодезичній зйомці М 1:1000

						<b>ДПТ</b>
						Детальний план території земельної ділянки для розміщення магазину-складу будівельних матеріалів по вул.Полуботка, 10 в м.Миколаїв Миколаївського району Львівської області
Зм.	К-сть	Арк.	Недок.	Підпис	Дата	
ГАП		Жура С.О.				<b>Детальний план території</b>
Архітектор		Штанько А.А.				
						Схема інженерної підготовки території та вертикального планування, суміщена з планом червоних ліній М 1:1000
						ТзОВ «ІМТА» 2018 р.
						Стадія
						Аркуш
						Аркушів
						ДПТ
						5
						7