


Схема руху транспорту і пішоходів М1:1000.

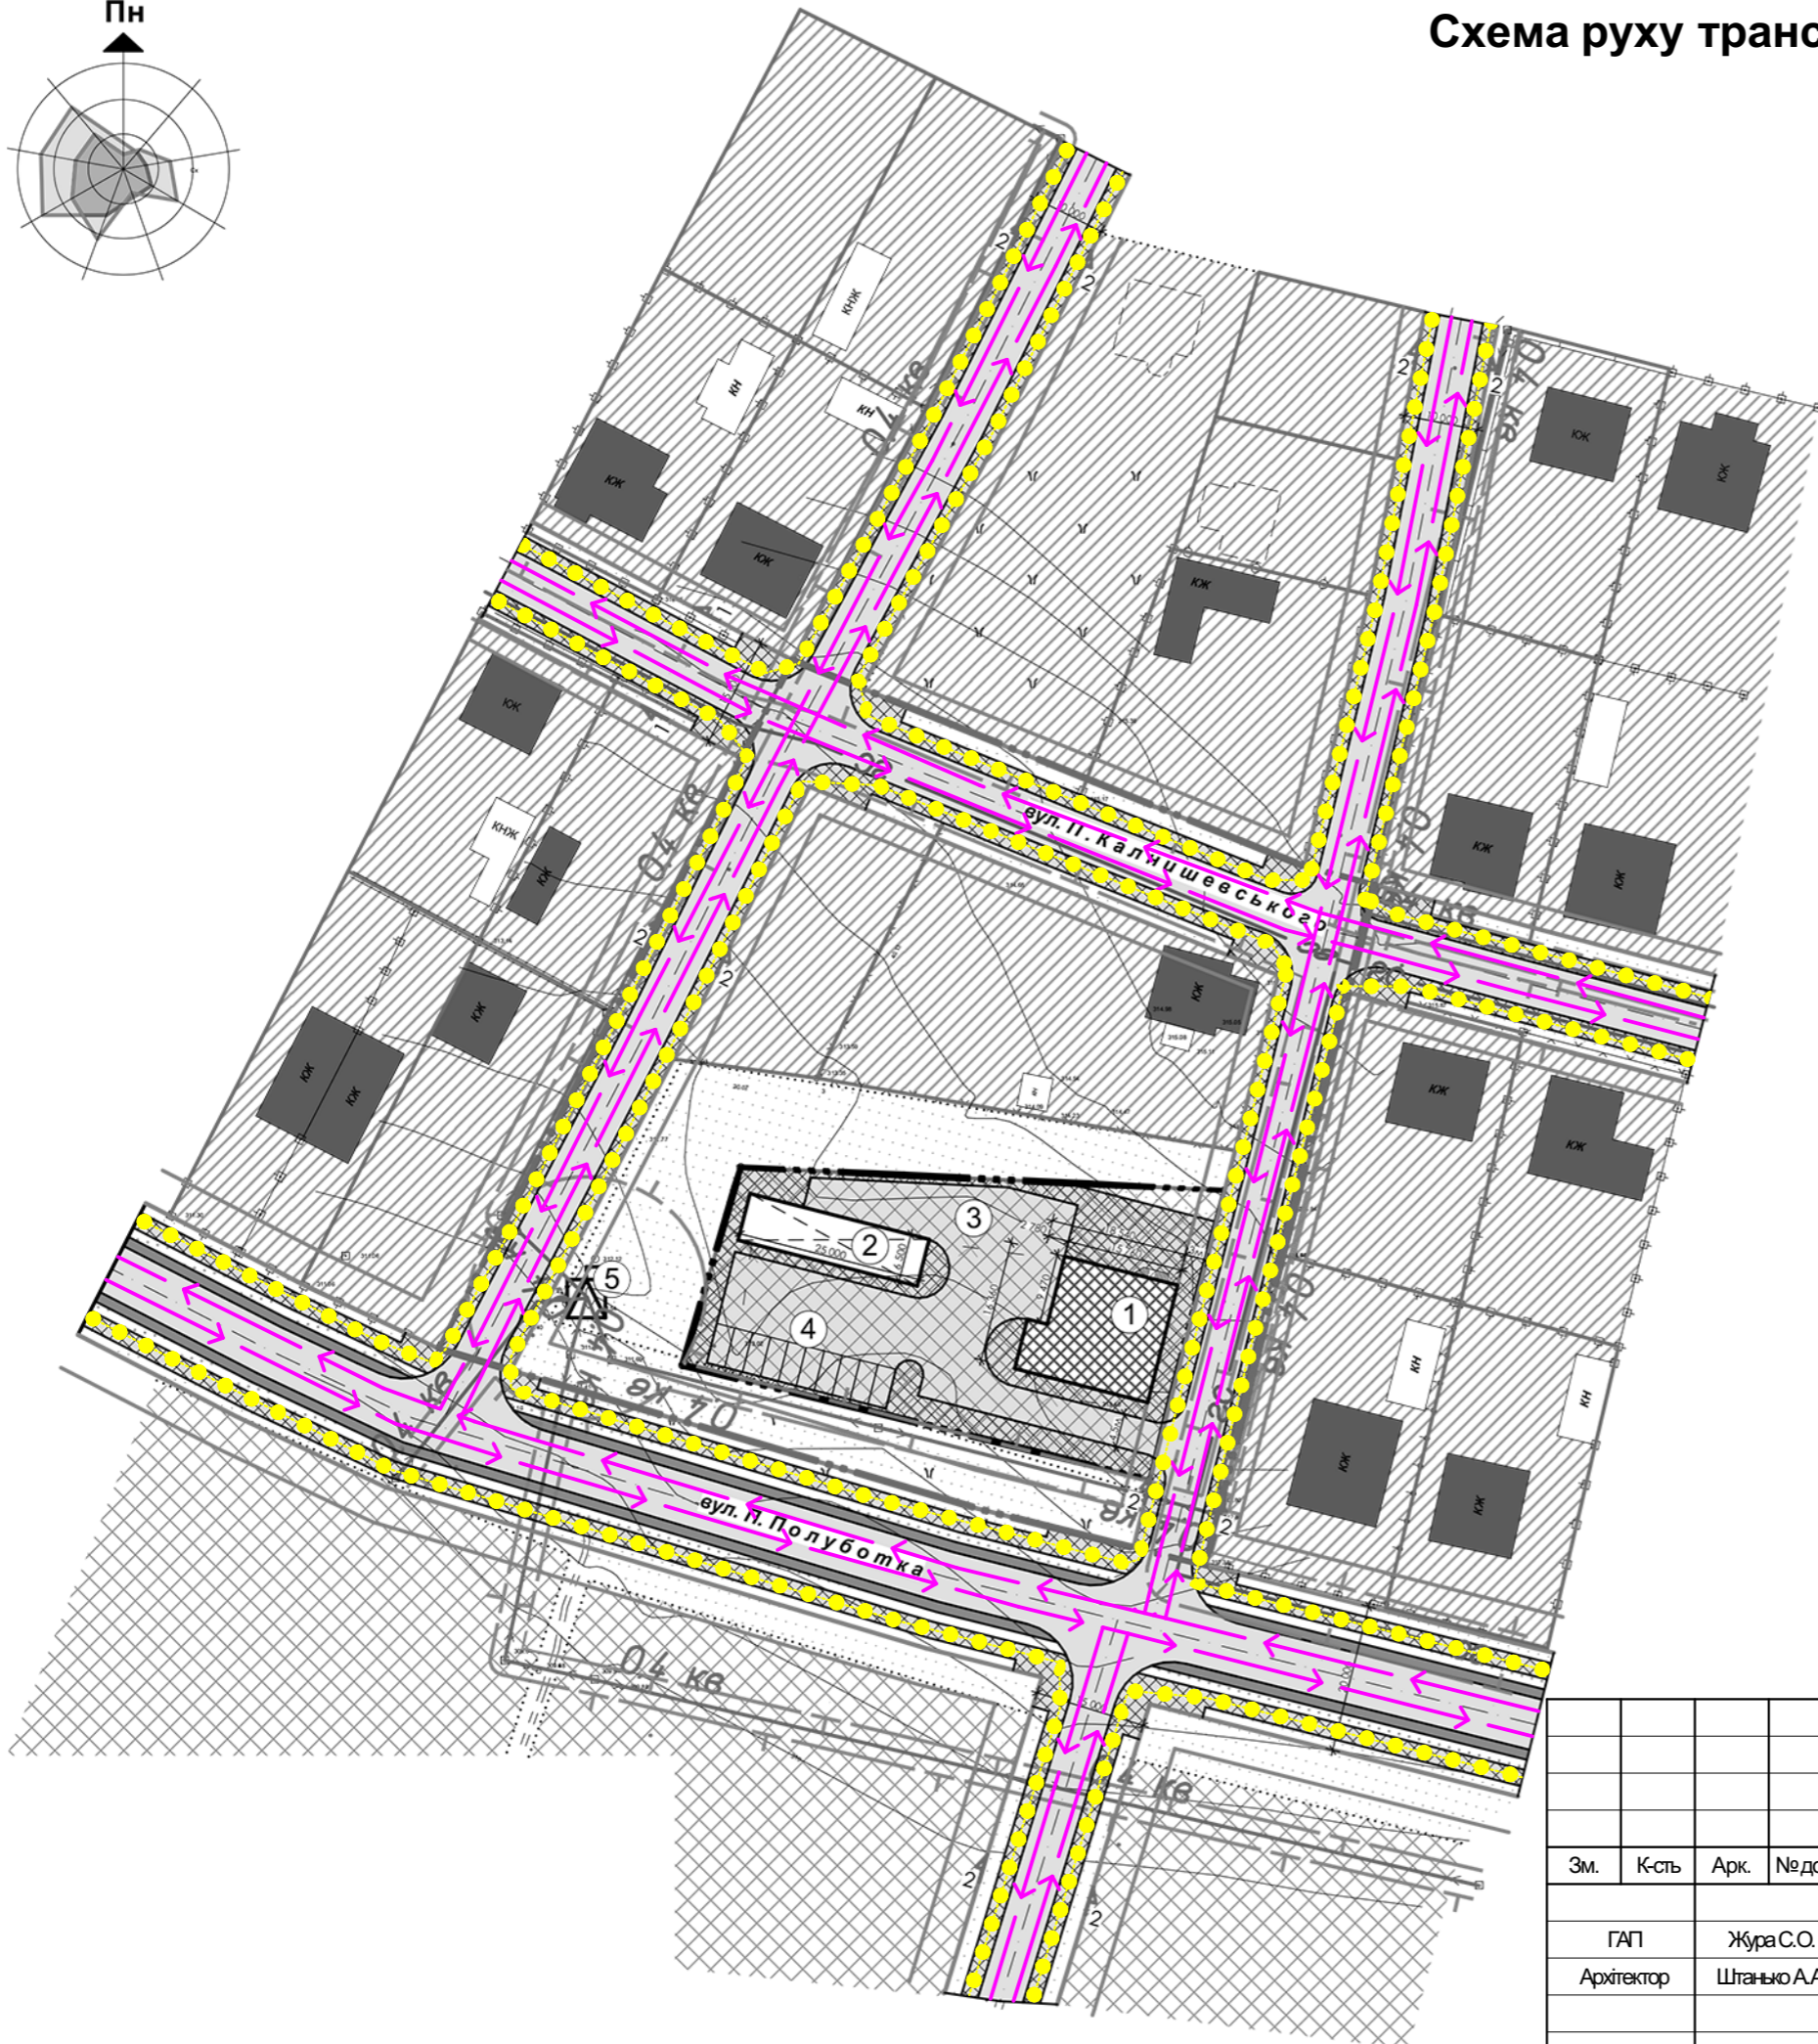

- ЕКСПЛІКАЦІЯ**
- 1.Магазин-склад (проект.)
 - 2.Навіс (проект.)
 - 3.Розвантажувальний майданчик (проект.)
 - 4.Автостоянка на 10 авто (проект.)
 - 5.Трансформатор (існ.)

- УМОВНІ ПОЗНАЧЕННЯ**
- існ.
 - проект.
 - Рух транспорту
 - Рух пішоходів

Примітка: даний аркуш розроблено на топографо-геодезичній зйомці М 1:1000

						ДПТ						
						Детальний план території земельної ділянки для розміщення магазину-складу будівельних матеріалів по вул.Полуботка, 10 в м.Миколаїв Миколаївського району Львівської області						
Зм.	К-сть	Арк.	Недок.	Підпис	Дата							
ГАП		Жура С.О.				Детальний план території						
Архітектор		Штаньо А.А.										
						Схема руху транспорту і пішоходів М 1:1000.						
						ТзОВ «ІМТА» 2018 р.						
						<table border="1" style="width: 100%; border-collapse: collapse;"> <tr> <td>Стадія</td> <td>Аркуш</td> <td>Аркушів</td> </tr> <tr> <td>ДПТ</td> <td>6</td> <td>7</td> </tr> </table>	Стадія	Аркуш	Аркушів	ДПТ	6	7
Стадія	Аркуш	Аркушів										
ДПТ	6	7										