
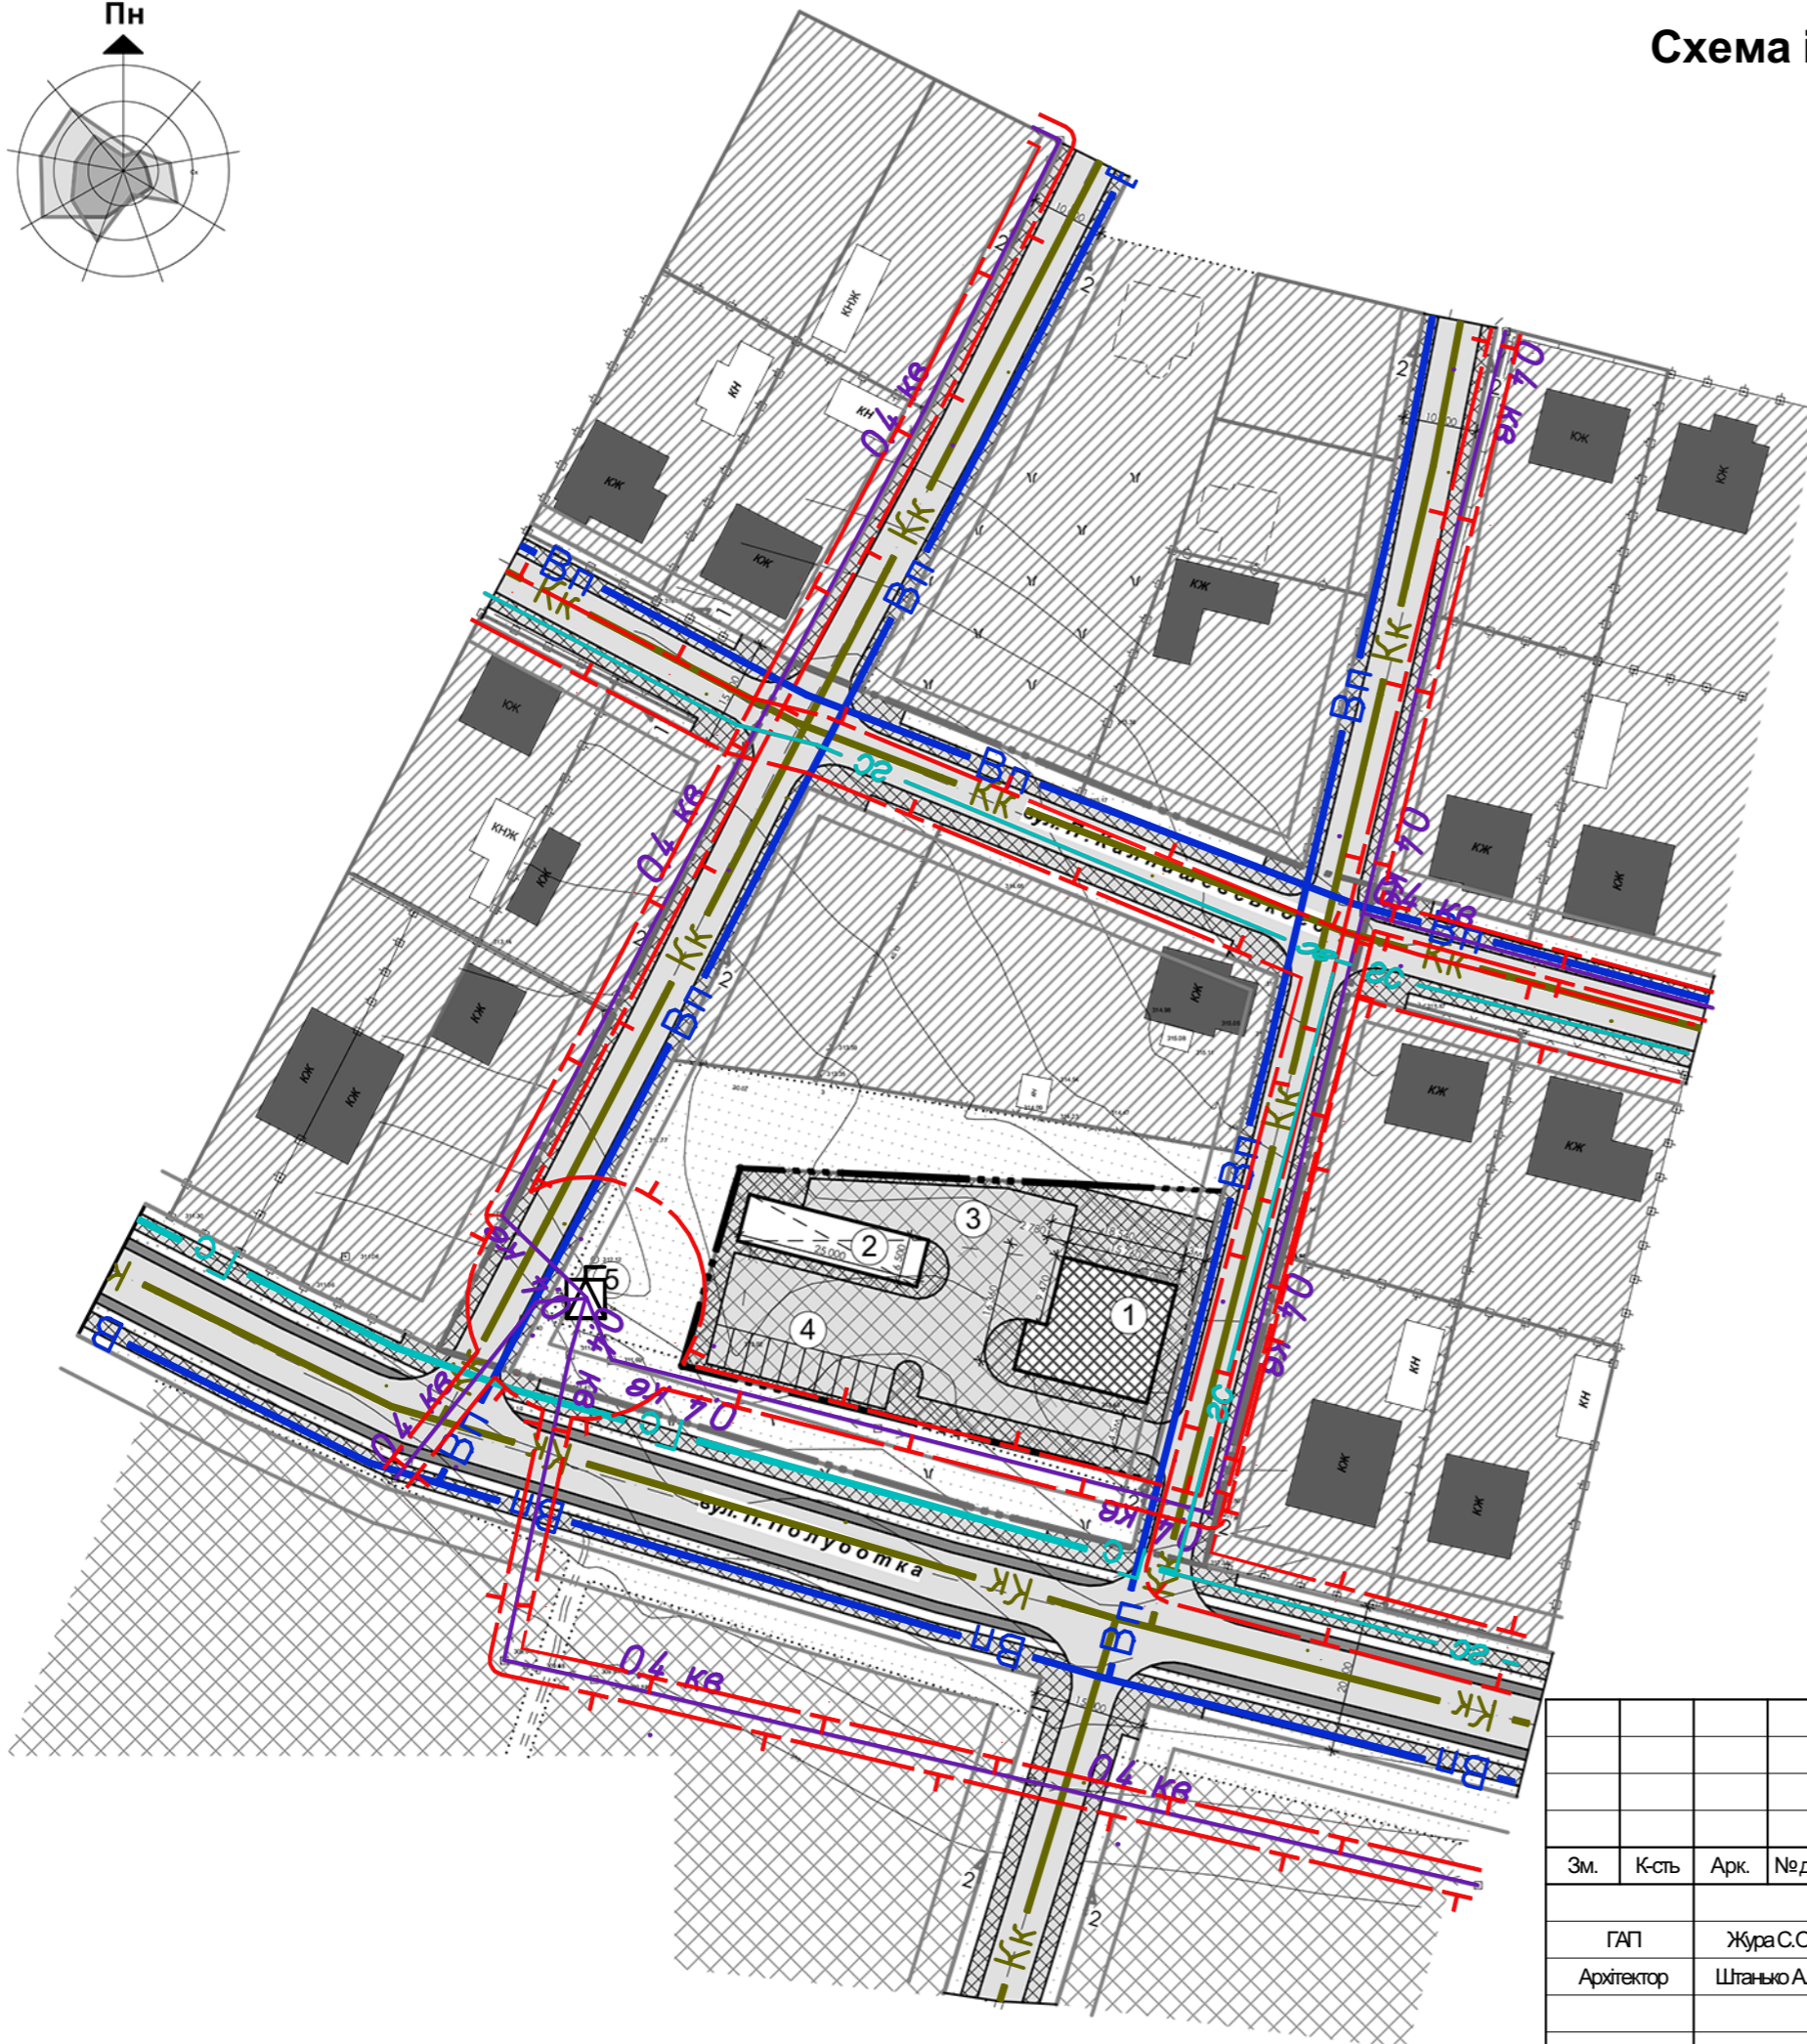


Схема інженерних мереж, споруд та використання підземного простору М 1:1000

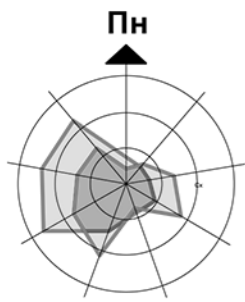

ЕКСПЛІКАЦІЯ

- 1.Магазин-склад (проект.)
- 2.Навіс (проект.)
- 3.Розвантажувальний майданчик (проект.)
- 4.Автостоянка на 10 авто (проект.)
- 5.Трансформатор (існ.)

УМОВНІ ПОЗНАЧЕННЯ

існ.	проект.	
		Трансформаторна
		ЛЕП низької напруги
		Газопровід середнього тиску
		Водопровід
		Каналізація
		Охоронна зона

						ДПТ
						Детальний план території земельної ділянки для розміщення магазину-складу будівельних матеріалів по вул.Полуботка, 10 в м.Миколаїв Миколаївського району Львівської області
Зм.	К-сть	Арк.	Недок.	Підпис	Дата	
ГАП		Жура С.О.				Детальний план території
Архітектор		Штанько АА				
						Схема інженерних мереж, споруд та використання підземного простору М 1:1000
						ТзОВ «ІМТА» 2018 р.
						Стадія
						Аркуш
						Аркушів
						ДПТ
						7
						7

Примітка: даний аркуш розроблено на топографо-геодезичній зйомці М 1:1000