


	Проректована земельна ділянка
	Межі розроблення детального плану

1. **Адміністративні та громадські об'єкти.**
- 1.1. Соціальний центр (проект). Комунальний комплекс обслуговування населення (проект)
- 1.2. Миколаївська РДА, Районна рада
- 1.3. Архівний відділ РДА
- 1.4. Миколаївське УЕГГ ВАТ "Львівгаз"
- 1.5. Укртелеком
- 1.6. РайОНО
- 1.7. Миколаївський РВУМВС у Львівській області
- 1.8. Центр зайнятості
- 1.9. Споживче Миколаївське товариство
- "Правління"
- 1.10. Адміністративні та офісні приміщення
- 1.11. Рай СЕС
- 1.12. Районна друкарня, редакція газети
- "Громада"
- 1.13. Пенсійний фонд України (управління)
- 1.14. Адміністративні та офісні приміщення, Миколаївський РВ УСБУ
- 1.15. Адвокатура Миколаївського району
- 1.16. МКП "Миколаївводоканал"/Управління юстиції МРЛО, Об'єкт громадського харчування
- 1.17. Миська рада (проект). Комунальний комплекс обслуговування населення (проект)

- 2.1. Кладовище
- 2.2. Об'єкт сакрального призначення
- 2.3. Пам'ятник Шевченку
- 2.4. Пам'ятний знак
- 2.5. Історико - краєзнавчий музей

3. Заклади освіти.
- 3.1. ДНЗ "Теремок".
- 3.2. Дитячий садок "Журавлик", дошкільний навчальний заклад, ДПІ Миколаївського району.
- 3.3. Реконструкція початкової школи під дитячий садок.
- 3.4. Миколаївська загальноосвітня школа І-ІІІ ступеня №2
- 3.5. Загальноосвітня школа І-ІІІ ступенів.
- 3.6. Загальноосвітня школа І-ІІІ ступенів на 22 класи (проект)
- 3.7. Дитяча школа мистецтв, відділ культури та туризму (кол. початкова школа, кін. ХІХ ст.)
- 3.8. Будинок для дитячої
- 3.9. Бібліотека для дорослих та дітей (Відділ культури Миколаївської РДА), (ВО "Батьківщина")
- 3.10. Учбовий заклад (техосвітні)
- 3.11. Автошкола - В.
- 3.12. Дитячий майданчик.
- 3.13. Раніше запроєктований дитсадок (на 50 місць) з початковою школою (на 108 учнів), спортивні та дитячі майданчики
- 3.14. Середня школа
- 3.15. Дитячий садок
- 3.16. Дитячий садок (на 120 місць)

Межі розроблення детального плану
Погоджено:
Завідувач сектором містобудування та архітектури
Миколаївської РДА _____ О. Телішевський

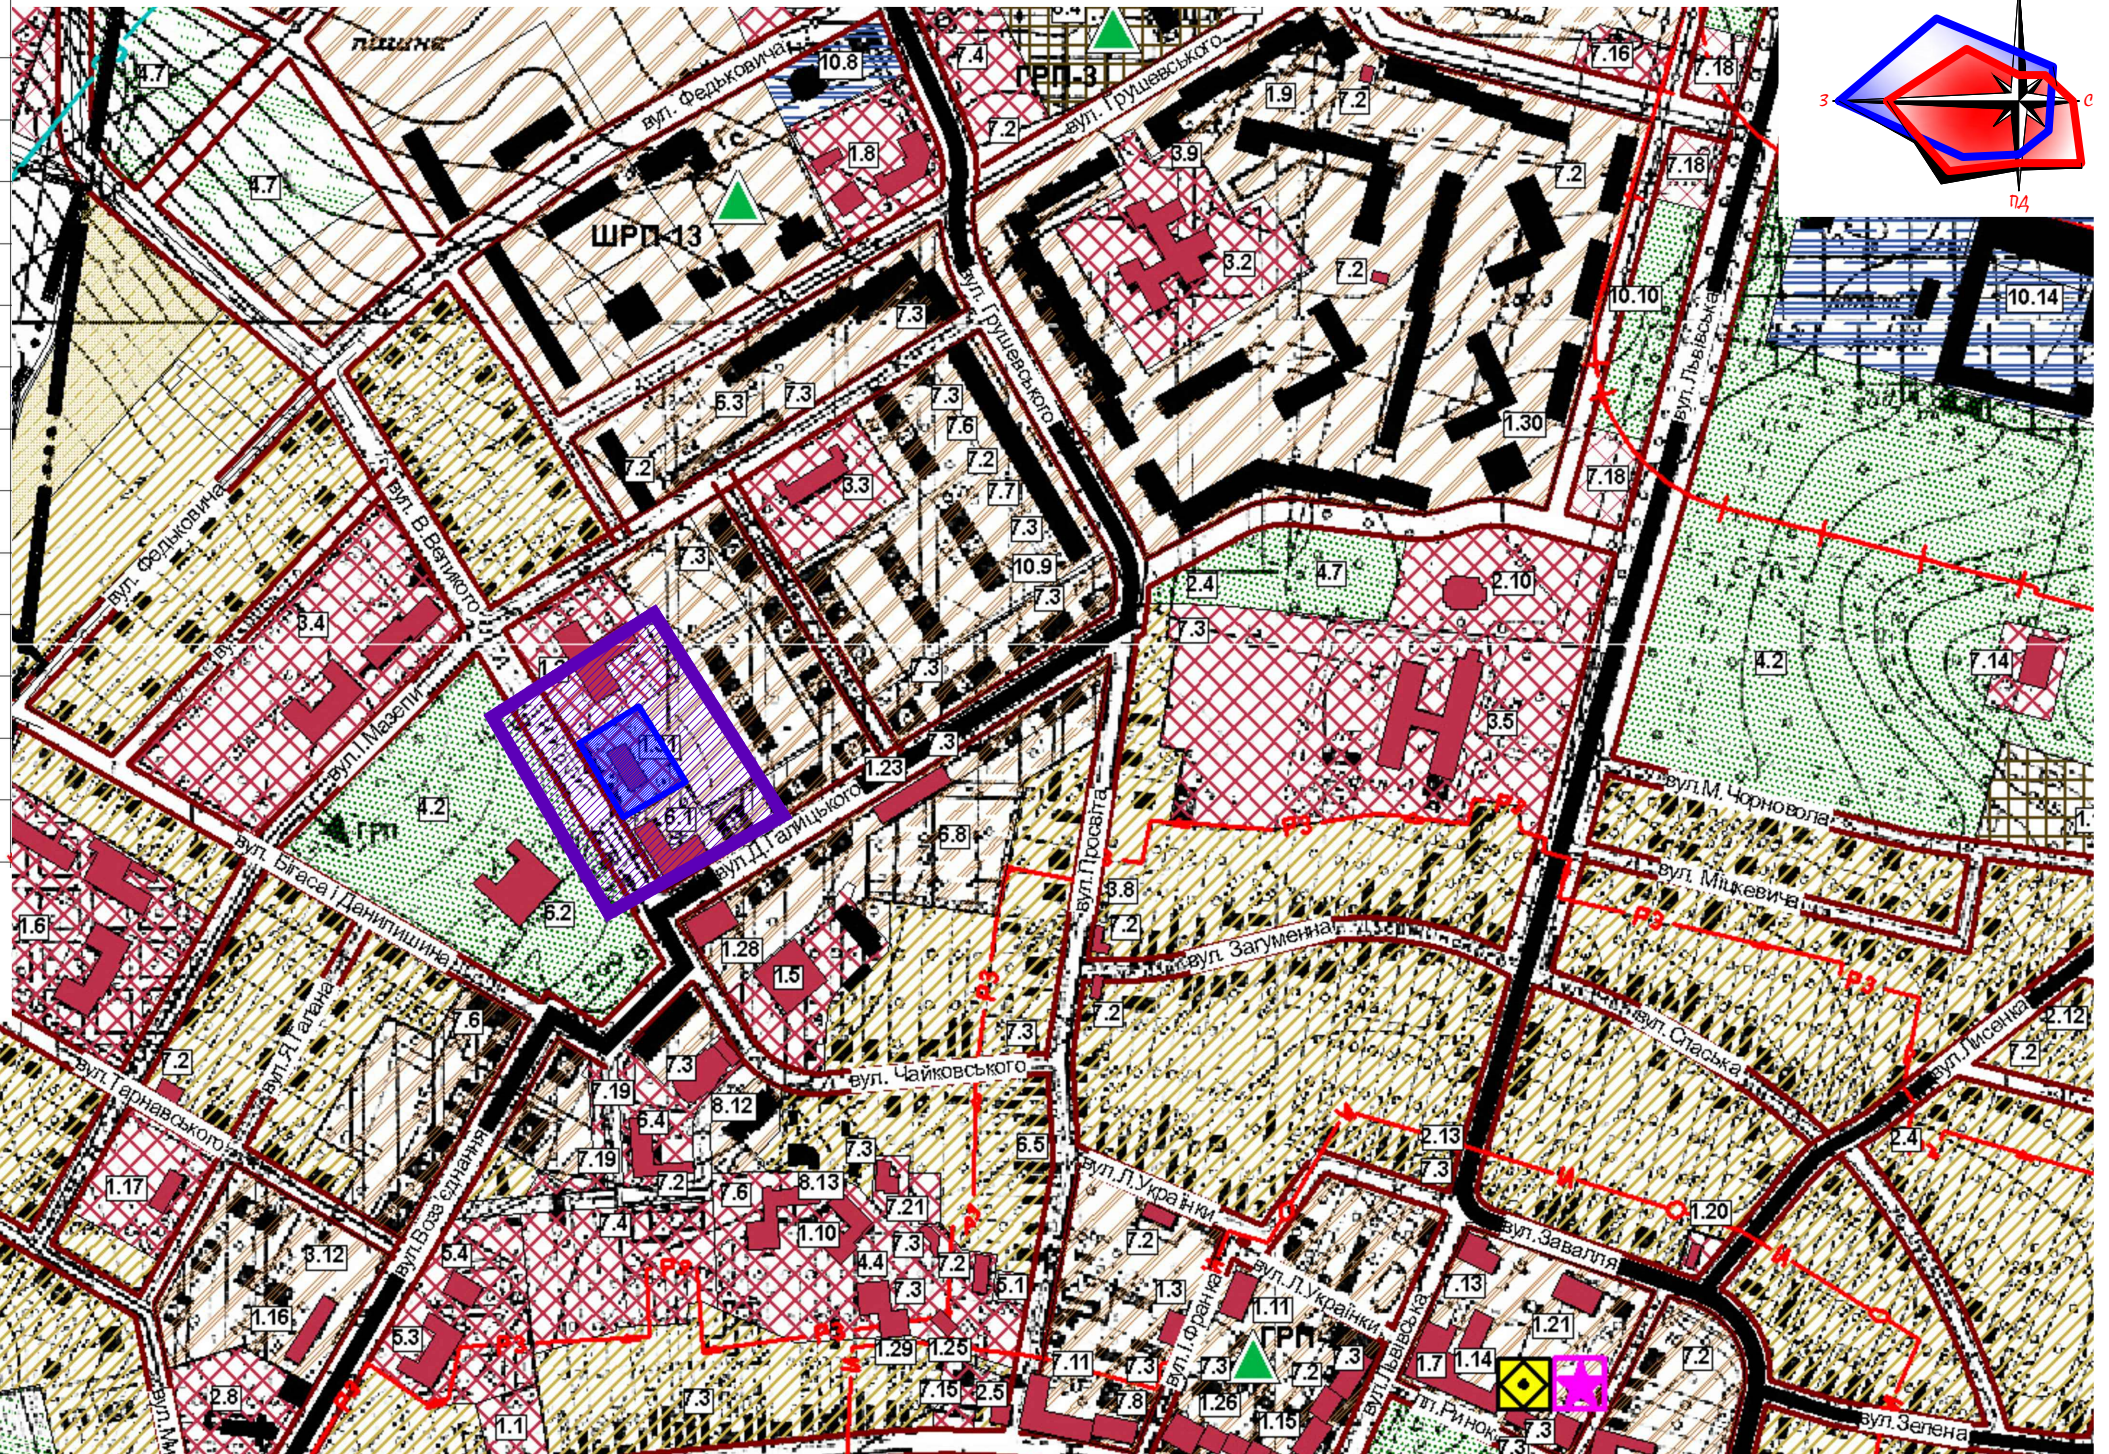

						ДП			
						Замовник: Миколаївська міська рада Львівської області			
Вим.	Кіл. уч.	Арк.	№ док.	Підпис	Дата	ДПТ земельної ділянки по вул. В. Великого, 4 в м. Миколаєві Львівської обл. з метою реконструкції адміністративної будівлі з добудовою кафе.	Стадія	Аркуш	Аркушів
ФО-П		М. Лопушанський					ДПТ		
ГАП		М. Лопушанський				Викопіювання з генплану м. Миколаїв М 1:5000	ФОП "Лопушанський М . Р."		
Виконав		М. Лопушанський							