
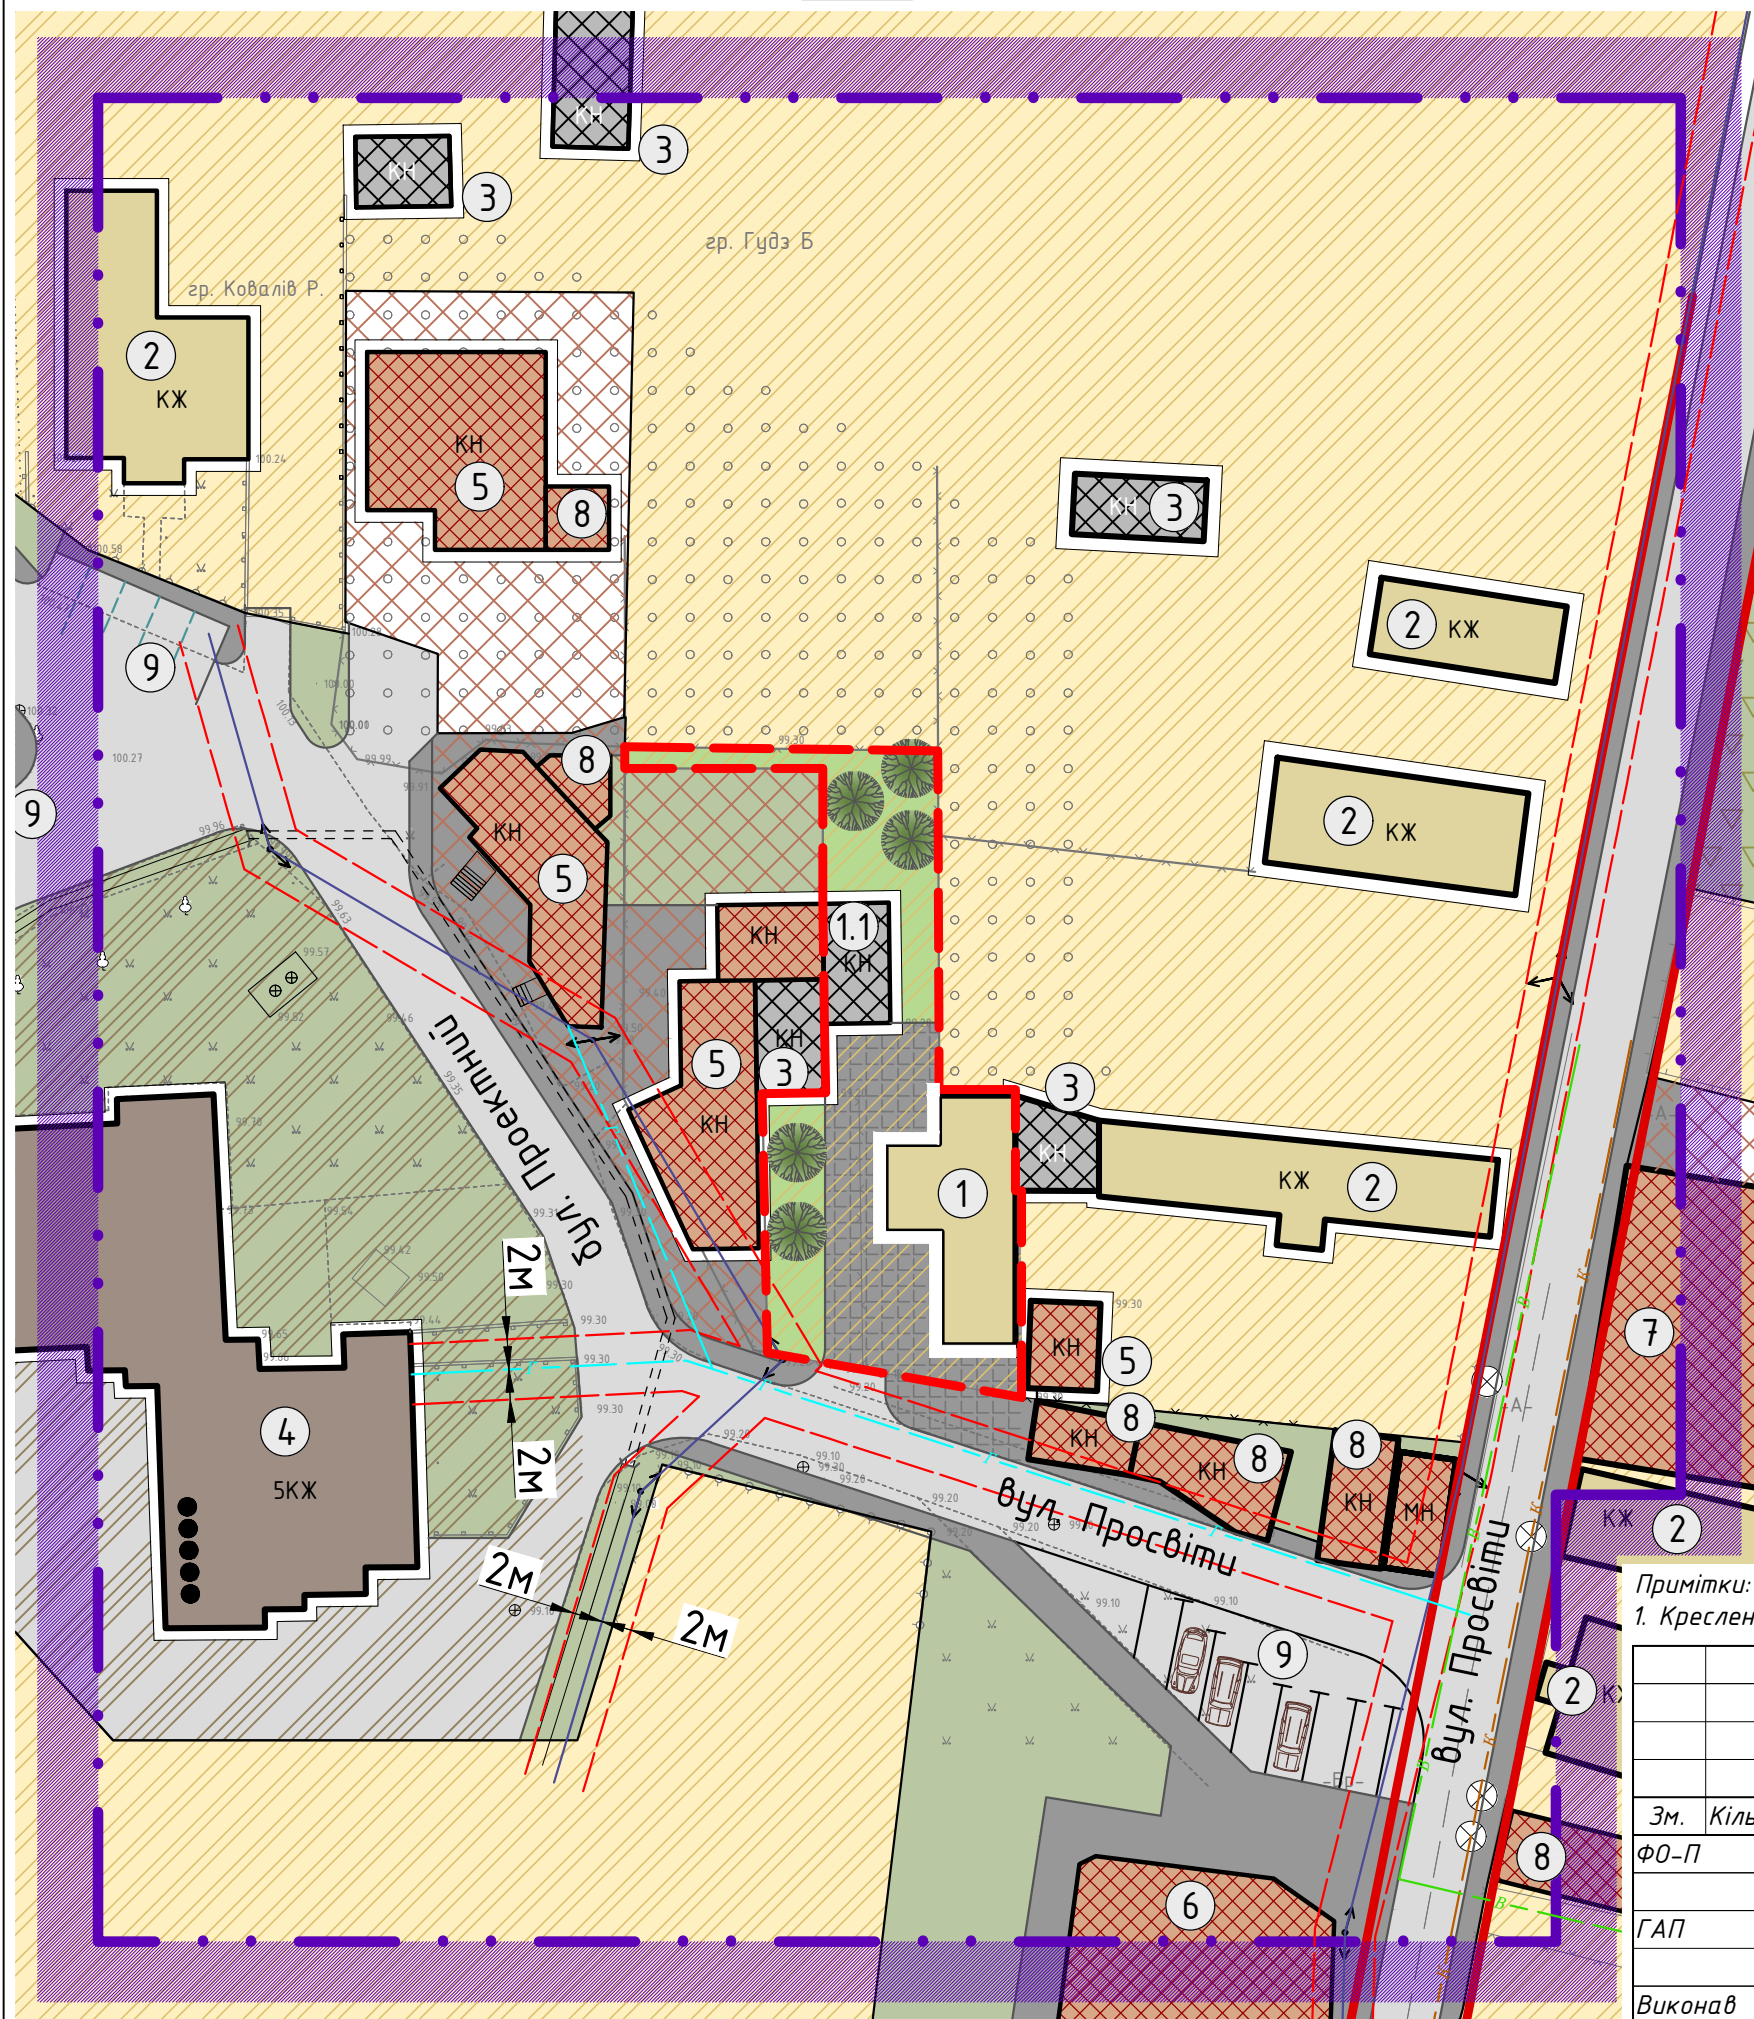


**План існуючого використання території.  
Опорний план. Схема планувальних обмежень  
М 1:500**

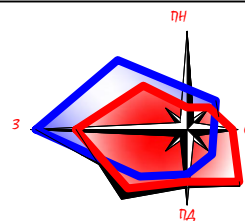

**Умовні позначення**

Існ.	Проект	Опис
		Житловий будинок садибного типу
		Громадські будівлі
		Нежитлові будівлі
		Багатоквартирний житловий будинок
		Територія житлової садибної забудови
		Територія громадської забудови
		Територія житлової багатоквартирної забудови
		Озеленення території загального користування
		Територія озеленення в межах червоних ліній вулиць
		Частина будівлі що добудовується (проект)
		Межі детального плану
		Межа проєктованої ділянки
		Межі сусідніх ділянок
		Червоні лінії вулиць
		Санітарно-захисна зона
		Охоронна зона
		Повітряна лінія електропередачі (існ.)
		Мережа газопроводу низького тиску (існ.)
		Мережа водопроводу (існ.)
		Мережа каналізації (існ.)
		Дороги, вулиці та червоні лінії (існ.)
		Дороги, вулиці (існ.)
		Підземна труба ливневої каналізації (існ.)

**ЕКСПЛІКАЦІЯ**

- Житловий будинок (існ.)
  - Гараж (існ.)
- Житловий будинок (існ.)
- Господарська будівля (існ.)
- Багатоквартирний 5-ти поверховий житловий будинок (існ.)
- Магазин промтоварів (існ.)
- Торговий комплекс "Яблоко" (існ.)
- Будинок просвіти (існ.)
- Торговий павільйон (існ.)
- Автостоянка (існ.)

**ТЕХНІКО-ЕКОНОМІЧНІ ПОКАЗНИКИ**

Площа проєктованої земельної ділянки - 505.0 м<sup>2</sup>

**Примітки:**

1. Креслення розроблені на основі топографічної зйомки розробленої ПП "НИВА" 2020 р.

ДП -					
Замовник: Миколаївська міська рада Львівської області					
Зм.	Кільк.	Арк.	№ док.	Підпис	Дата
ФО-П	М. Лопушанський				
ГАП	М. Лопушанський				
Виконав	М. Лопушанський				
ДПТ земельної ділянки по вул. Просвіти 5-А, в м. Миколаєві, з метою зміни цільового призначення земельної ділянки з БОЖБ під будівництво та обслуговування будівель торгівлі.				Стадія	Аркуш
План існуючого використання території. Опорний план. Схема планувальних обмежень М 1:500				ДПТ	ДП-3
				Аркушів	7
ФОП "Лопушанський М. Р."					