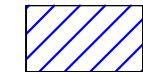


УМОВНІ ПОЗНАЧЕННЯ:			
існ.стан	розрах. п-од	позарозрах. період	- межа міста
			- території житлової садибної забудови
			- території житлової малоповерхової забудови та квартирної забудови середньої поверховості (до 5 пов.)
			- території житлової багатоповерхової забудови
			- території громадської забудови
			- головні вулиці та їх червоні лінії
			- житлові вулиці та їх червоні лінії
			- озеленені території загального користування
			- озеленені території спеціального призначення
			- пріоритетна ф-ія: територія виробничих об'єктів; допустима ф-ія: територія інженерної інфраструктури
			- пріоритетна ф-ія: території комунальних об'єктів; допустима ф-ія: території об'єктів промисловості IV - V класів шкідливості та транспортної інфраструктури
			- території цвинтарів
			- території транспортної інфраструктури
			- території зовнішнього транспорту
			- залізниця
			- мости та шляхопроводи

 Проректована земельна ділянка


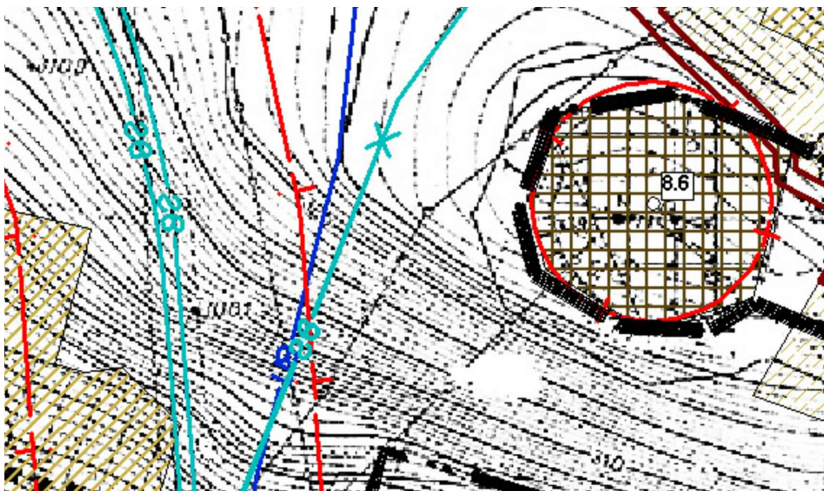


Схема розташування ділянки в системі населеного пункту м. Миколаїв
(Викопіювання з генплану м. Миколаєва) М 1:5000

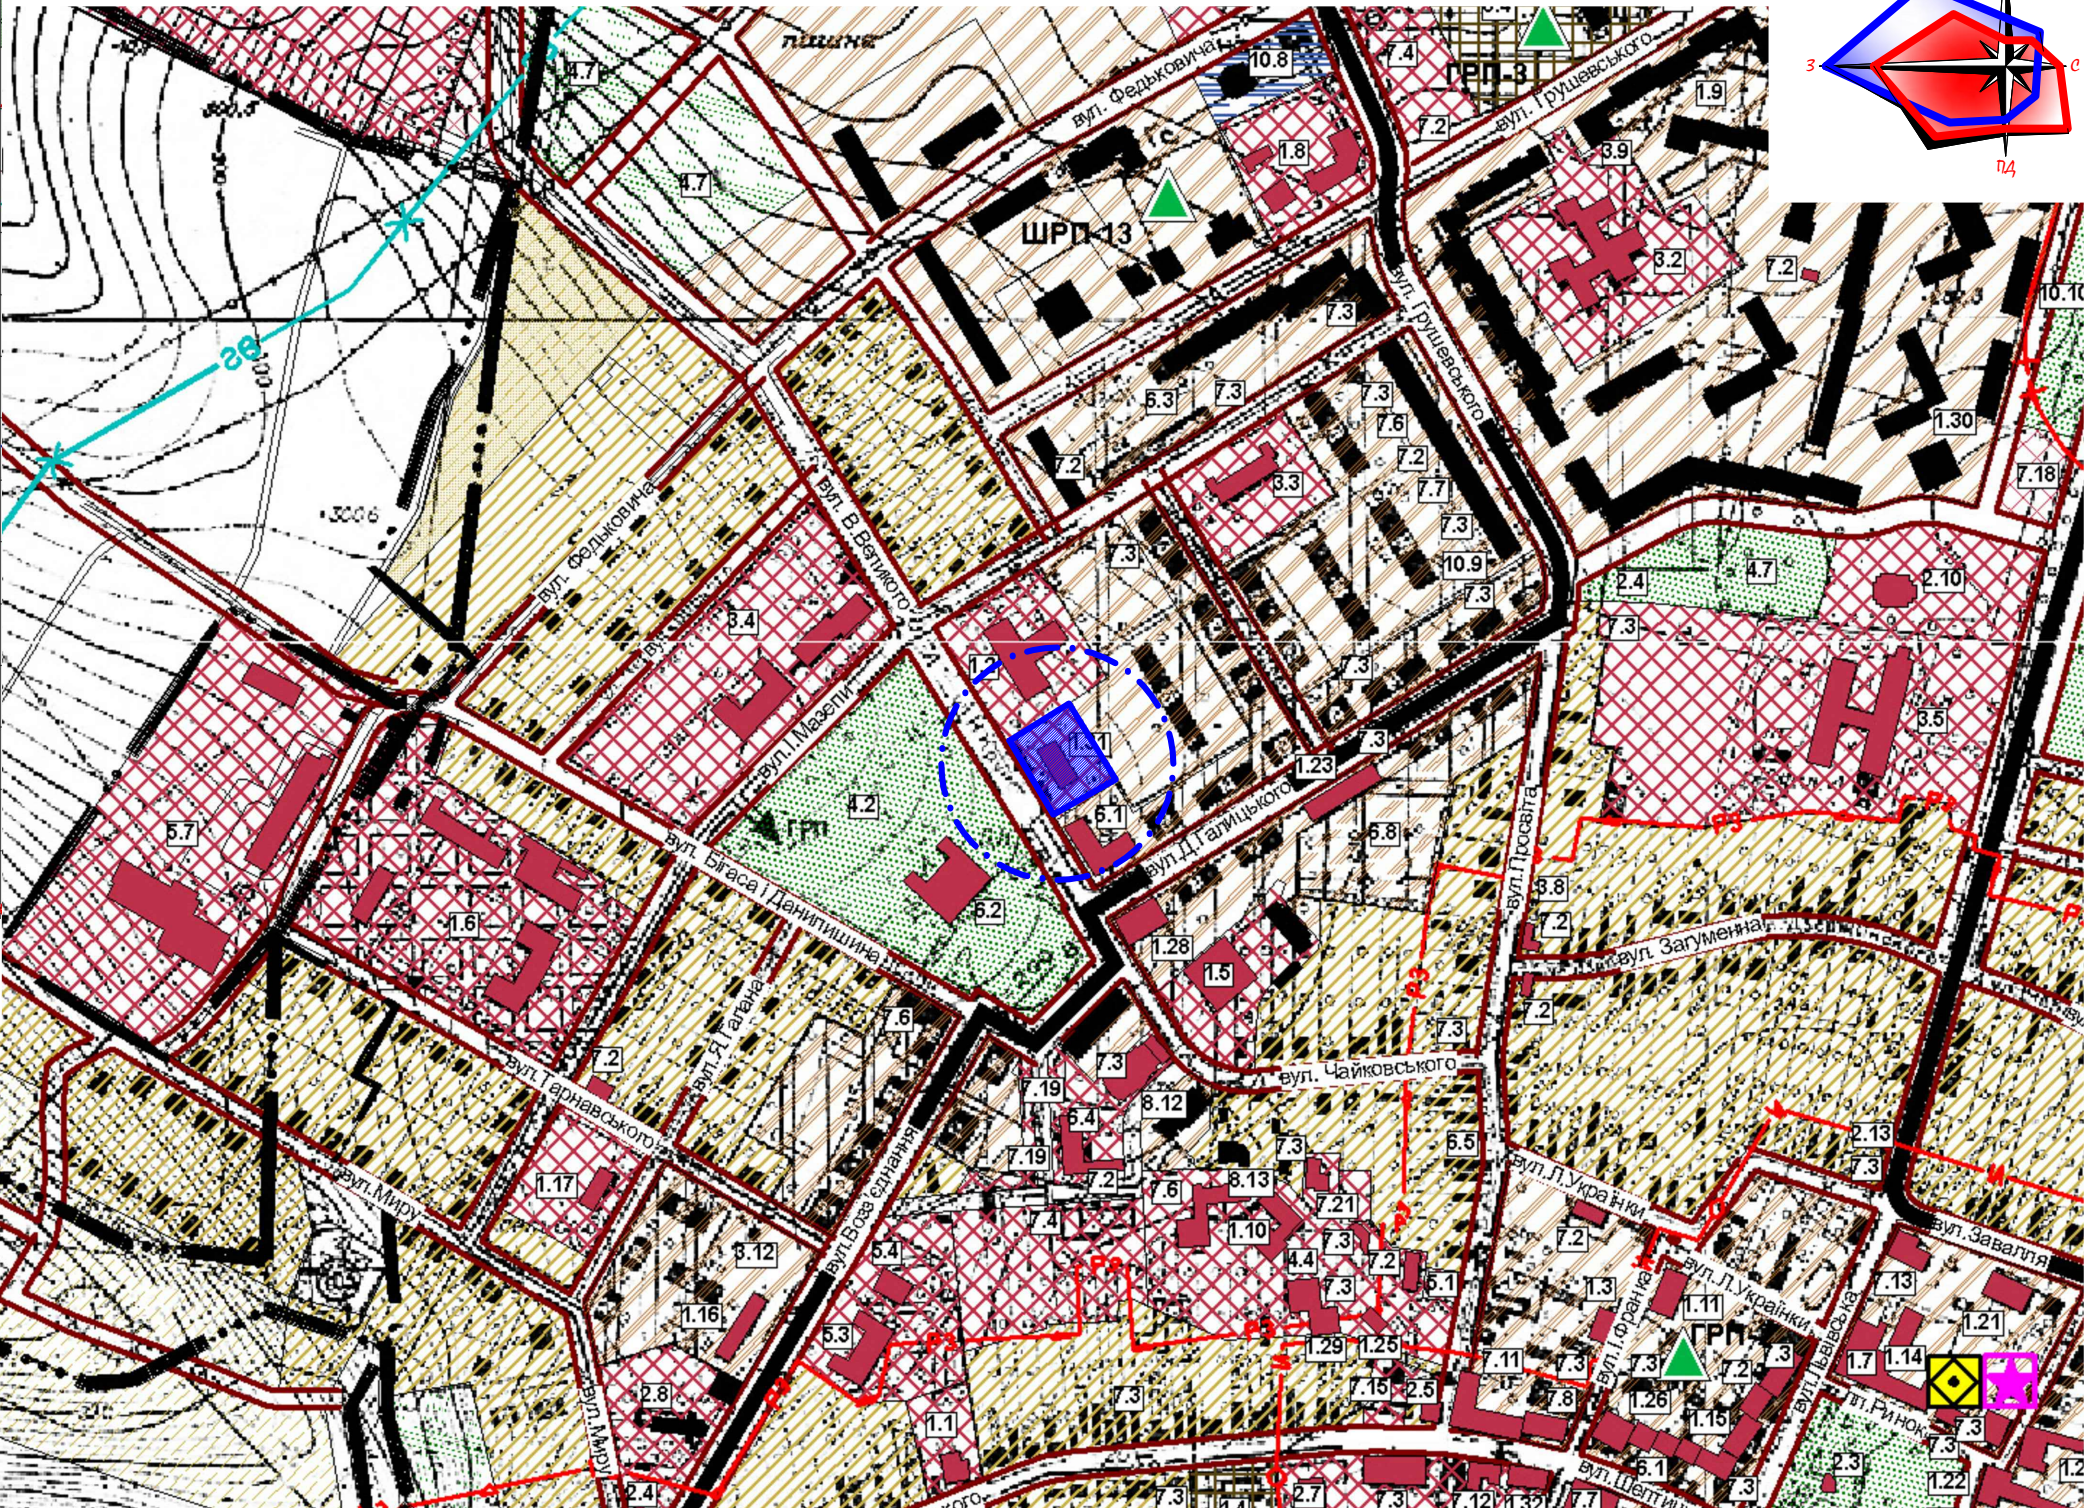

ЕКСПЛІКАЦІЯ:

1. Адміністративні та громадські об'єкти.

- 1.1. Соціальний центр (проект). Комунальний комплекс обслуговування населення (проект)
- 1.2. Миколаївська РДА, Районна рада
- 1.3. Архівний відділ РДА
- 1.4. Миколаївське УЕГГ ВАТ "Львівгаз"
- 1.5. Укртелеком
- 1.6. РайОНО
- 1.7. Миколаївський РВУМВС у Львівській області
- 1.8. Центр зайнятості
- 1.9. Споживче Миколаївське товариство "Правління"
- 1.10. Адміністративні та офісні приміщення
- 1.11. Рай СЕС
- 1.12. Районна друкарня, редакція газети "Громада"
- 1.13. Пенсійний фонд України (управління)
- 1.14. Адміністративні та офісні приміщення, Миколаївський РВ УСБУ
- 1.15. Адвокатура Миколаївського району
- 1.16. МКП "Миколаївводоканал"/Управління юстиції МРЛО, Об'єкт громадського харчування
- 1.17. Міська рада (проект). Комунальний комплекс обслуговування населення (проект)

- 1.18. Адміністративні та офісні приміщення
- 1.19. МКП "Миколаївводоканал"
- 1.20. Адміністративні та офісні приміщення
- 1.21. Адміністративні та офісні приміщення
- 1.22. Адміністративні та офісні приміщення
- 1.23. Адміністративні та офісні приміщення
- 1.24. Адміністративні та офісні приміщення
- 1.25. Адміністративні та офісні приміщення
- 1.26. Адміністративні та офісні приміщення
- 1.27. Адміністративні та офісні приміщення
- 1.28. Адміністративні та офісні приміщення
- 1.29. Адміністративні та офісні приміщення
- 1.30. Адміністративні та офісні приміщення
- 1.31. Готель
- 1.32. Адміністративні та офісні приміщення (кам'яниця родини графа Скарбка перша пол. XIX ст.)
- 1.33. Адміністративні та офісні приміщення, відділення казначейства

2. Об'єкти культури та релігії, кладовища.

- 2.1. Кладовище
- 2.2. Об'єкт сакрального призначення
- 2.3. Пам'ятник Шевченку
- 2.4. Пам'ятний знак
- 2.5. Історико - краєзнавчий музей

3. Заклади освіти.

- 3.1. ДНЗ "Теремок"
- 3.2. Дитячий садок "Журавлик", дошкільний навчальний заклад, ДПІ Миколаївського району.
- 3.3. Реконструкція початкової школи під дитячий садок.
- 3.4. Миколаївська загальноосвітня школа I-III ступеня №2
- 3.5. Загальноосвітня школа I-III ступенів.
- 3.6. Загальноосвітня школа I-III ступенів на 22 класи (проект)
- 3.7. Дитяча школа мистецтв, відділ культури та туризму (кол. початкова школа, кін. XIX ст.)
- 3.8. Будинок школяра
- 3.9. Бібліотека для дорослих та дітей (Відділ культури Миколаївської РДА), (ВО "Батьківщина")
- 3.10. Учбовий заклад (техосвіти)
- 3.11. Автошкола - В.
- 3.12. Дитячий майданчик.
- 3.13. Раніше запроєктований дитсадок (на 50 місць) з початковою школою (на 108 учнів), спортивні та дитячі майданчики
- 3.14. Середня школа
- 3.15. Дитячий садок
- 3.16. Дитячий садок (на 120 місць)

						ДП
						Замовник: Миколаївська міська рада Львівської області
Вим.	Кіл. уч.	Арк.	№ док.	Підпис	Дата	
ФО-П	М. Лопушанський					ДПТ земельної ділянки по вул. В. Великого, 4 в м. Миколаєві Львівської обл. з метою реконструкції адміністративної будівлі з добудовою кафе.
ГАП	М. Лопушанський					Схема розташування ділянки в системі населеного пункту м. Миколаїв (Викопіювання з генплану м. Миколаєва) М 1:5000
Виконав	М. Лопушанський					ФОП "Лопушанський М. Р."