



СХЕМА ІНЖЕНЕРНОЇ ПІДГОТОВКИ ТЕРИТОРІЇ
М 1:1000

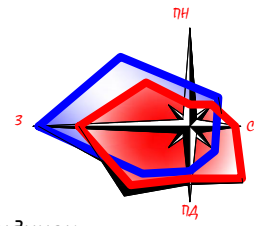

Умовні позначення

Існ.	Проект	Опис
		Багатоквартирний житловий будинок
		Територія житлової садибної забудови
		Нежитлові будівлі
		Територія житлової багатоквартирної малоповерхової забудови
		Територія житлової садибної забудови
		Територія озеленення в межах червоних ліній вулиць
		Межі детального плану
		Межа проектованої ділянки
		Червоні лінії вулиць
		Санітарно-захисна зона
		Охоронна зона
		Повітряна лінія електропередачі (існ.)
		Мережа газопроводу низького тиску (існ.)
		Мережа водопроводу (існ.)
		Мережа каналізації (існ.)
		Дороги, вулиці та червоні лінії (існ.)
		Дороги, вулиці (існ.)
		Покриття тротуарів, пішохідних зон (існ.)
		Покриття тротуарів, пішохідних зон (проект)
		Проектна позначка висоти
		Натуральна позначка висоти
		Ухил, напрямок стоку, відстань (м)

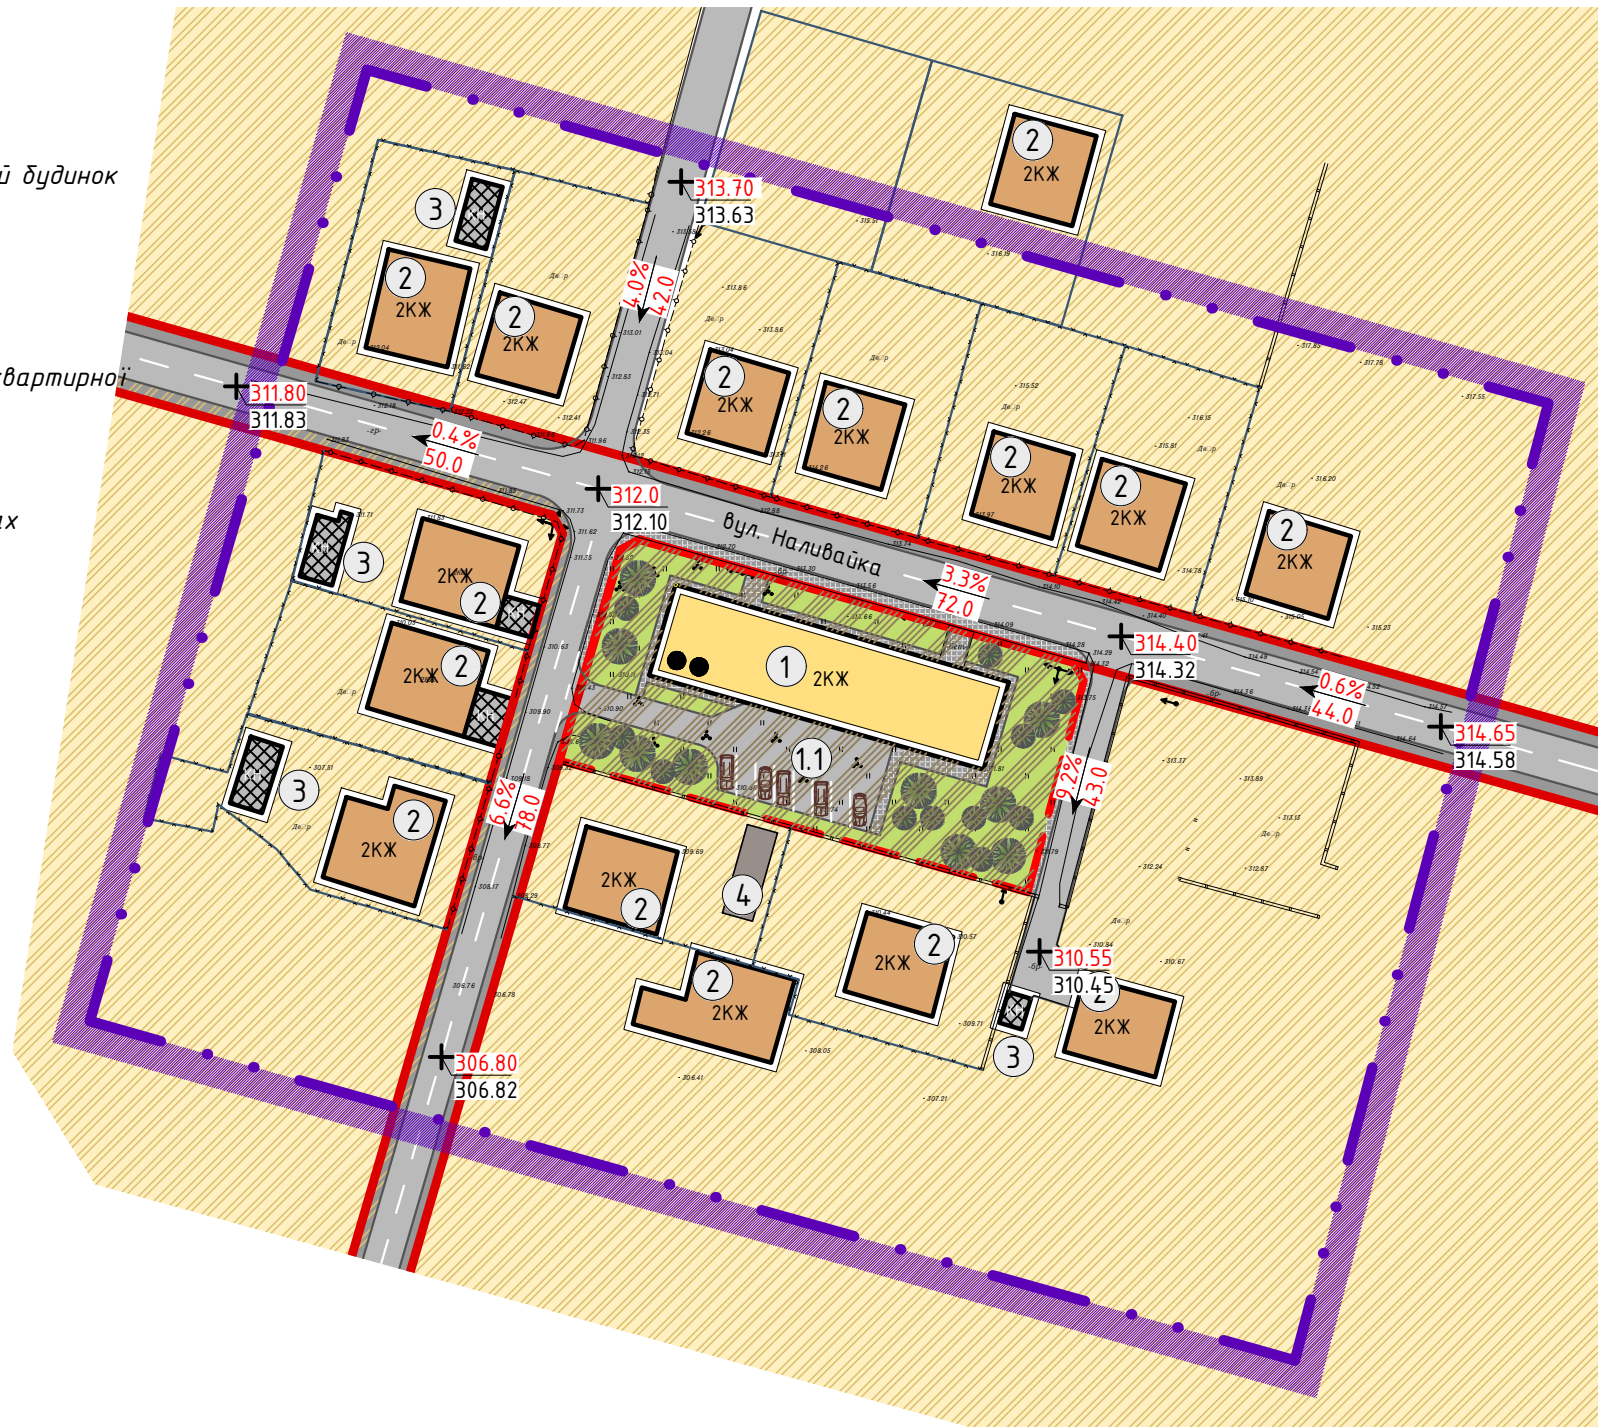

ЕКСПЛІКАЦІЯ

- Багатоквартирний житловий будинок (ведеться будівництво, під який відводиться земельна ділянка для обслуговування)
 - Автостоянка (проект)
- Індивідуальний житловий будинок садибного типу (існ.)
- Господарські будівлі (існ.)
- Теплиця (існ.)

Примітки:

1. Креслення розроблені на основі топографічної зйомки розробленої ТзОВ "ГЕОТРАНС" 2020 р.

						ДП -			
						Замовник: Миколаївська міська рада Львівської області			
Зм.	Кільк.	Арк.	№ док.	Підпис	Дата	ДПТ по вул. Наливайка в с. м. Миколаєві, на якій розташований багатоквартирний житловий будинок ТзОВ «Миколаївцемремонт» з метою облаштування земельної ділянки для обслуговування багатоквартирного житлового будинку, на землях комунальної власності Миколаївської міської ради. Схема інженерної підготовки території М 1:1000	Стадія	Аркуш	Аркушів
ФО-П		М. Лопушанський					ДПТ	ДП-7	7
ГАП		М. Лопушанський							
Виконав		М. Лопушанський							ФОП "Лопушанський М. Р."