
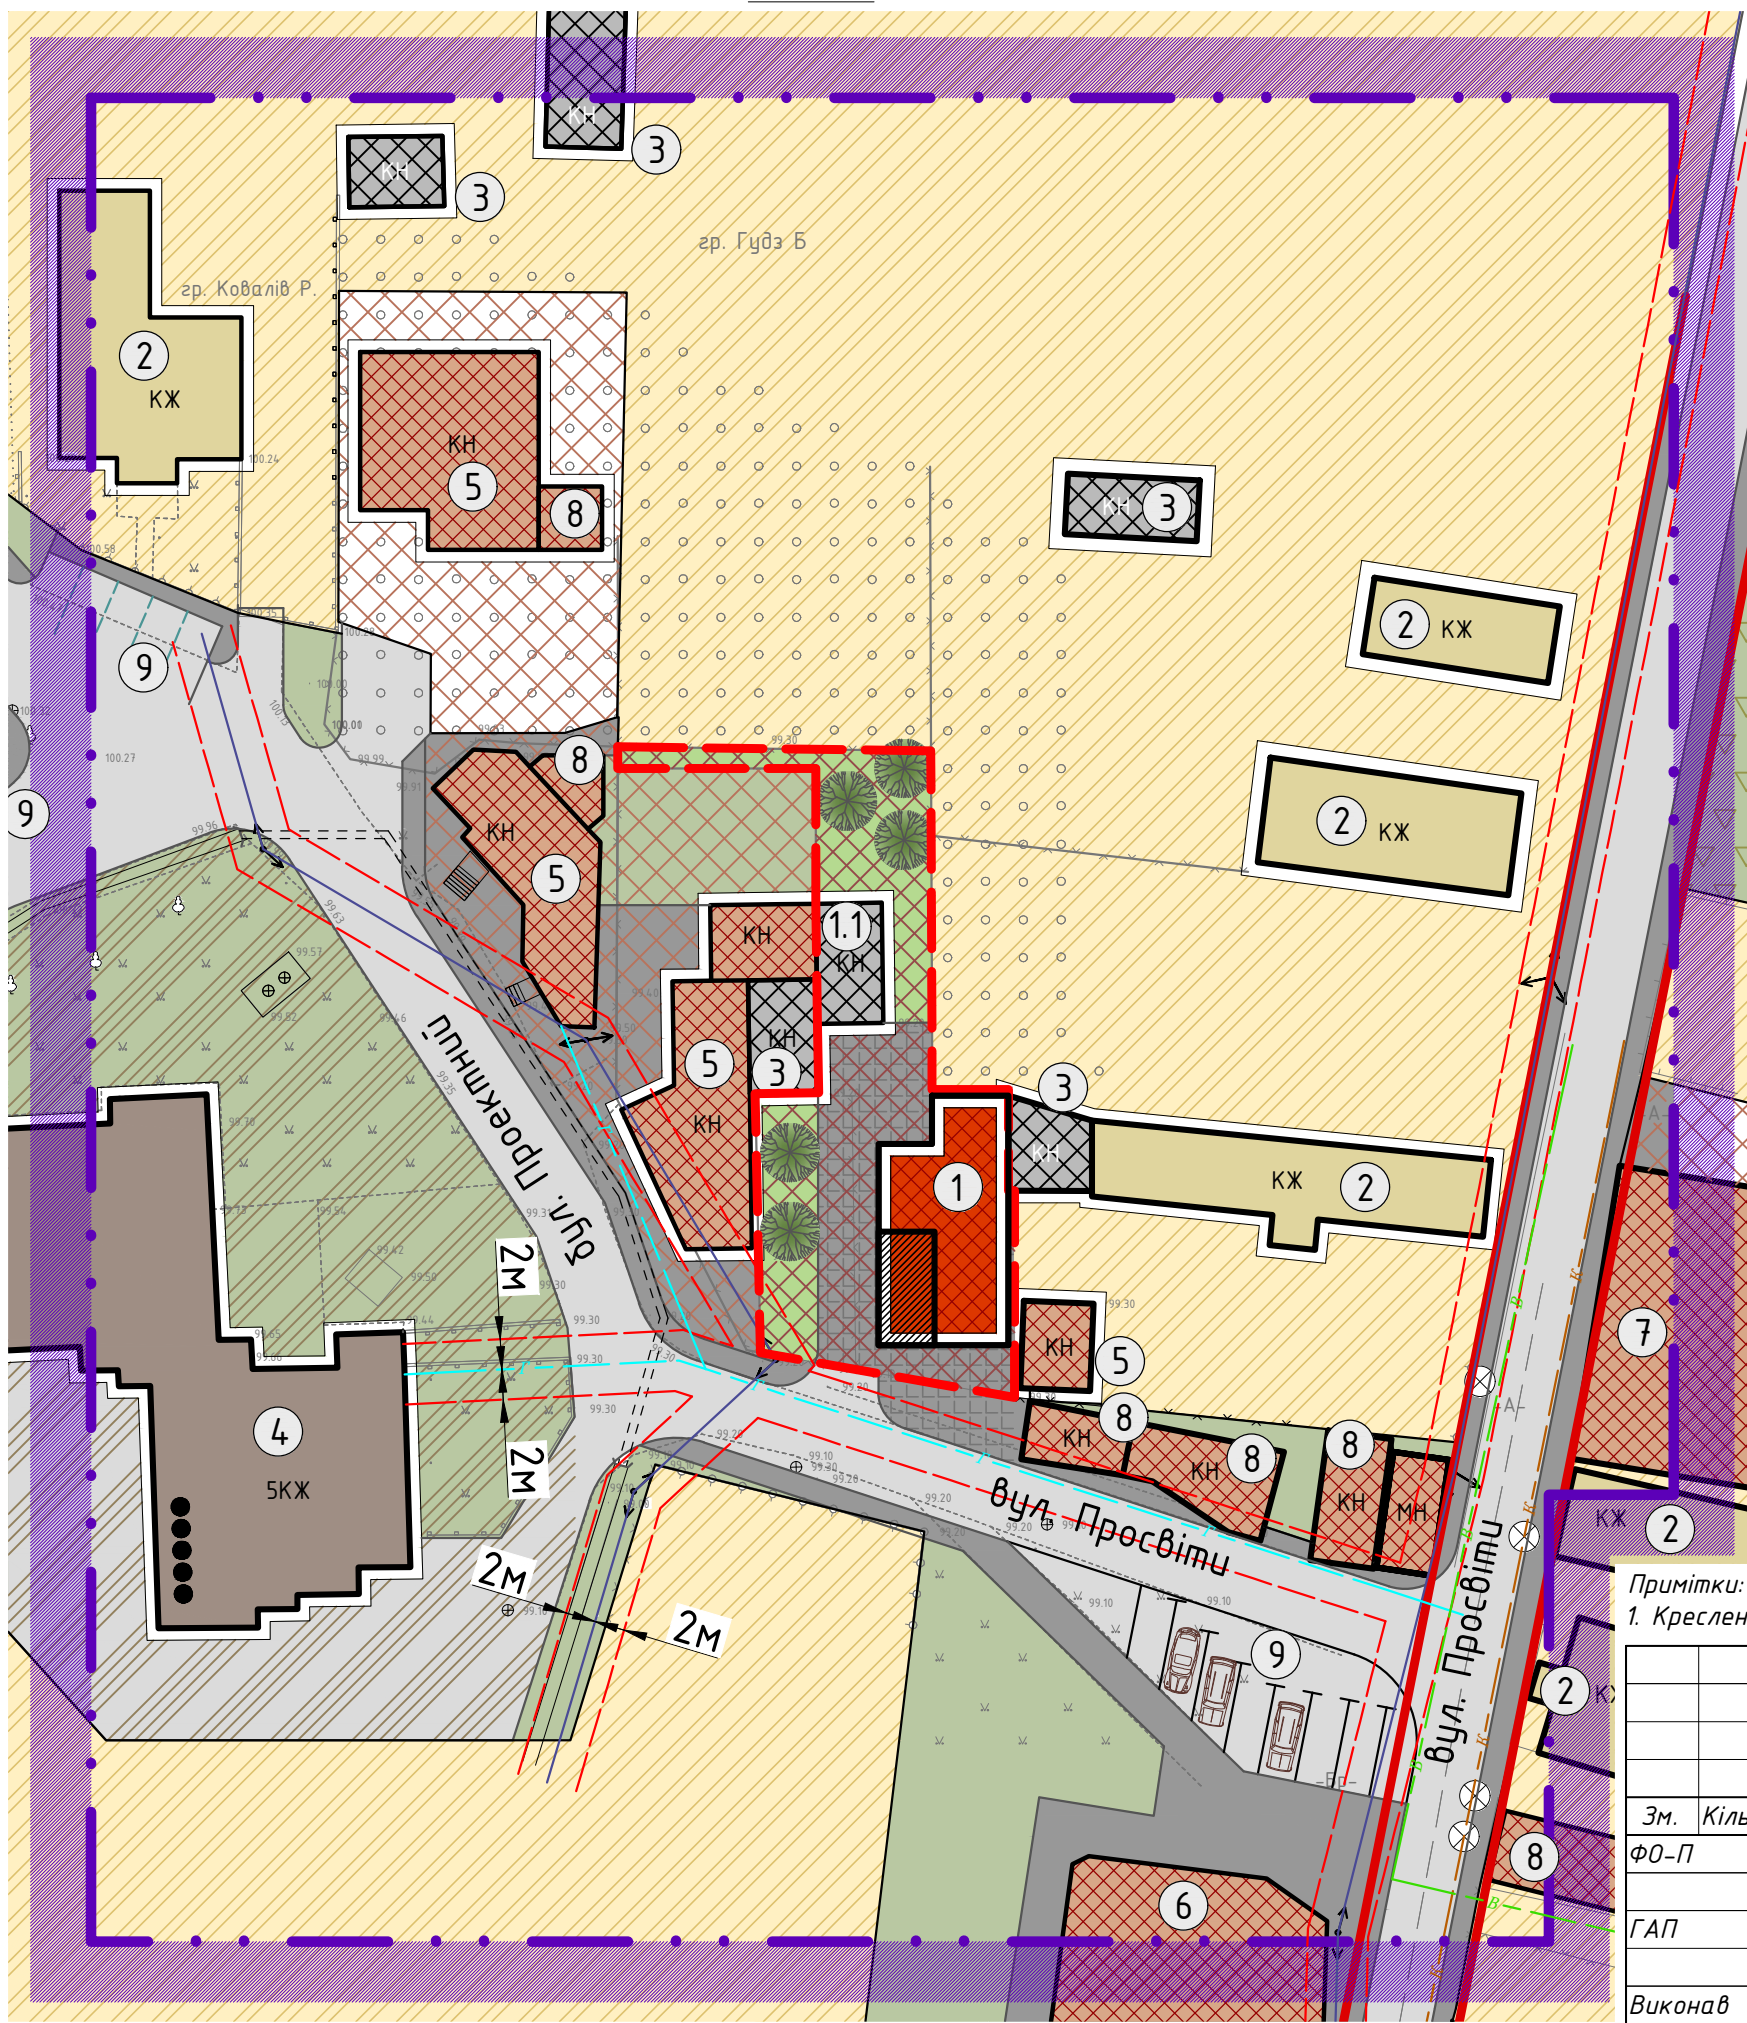


**СХЕМА МАГІСТРАЛЬНИХ ІНЖЕНЕРНИХ МЕРЕЖ,
СПОРУД І ВИКОРИСТАННЯ ПІДЗЕМНОГО ПРОСТОРУ**
М 1:500

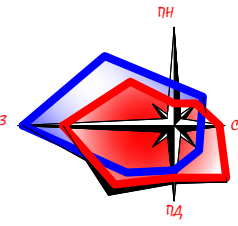

Умовні позначення

- | | | |
|-------------|---------------|--|
| Існ. | Проект | |
| | | Житловий будинок садибного типу |
| | | Громадські будівлі |
| | | Нежитлові будівлі |
| | | Багатоквартирний житловий будинок |
| | | Територія житлової садибної забудови |
| | | Територія громадської забудови |
| | | Територія житлової багатоквартирної забудови |
| | | Озеленення території загального користування |
| | | Територія озеленення в межах червоних ліній вулиць |
| | | Частина будівлі що добудовується (проект) |
| | | Межі детального плану |
| | | Межа проектованої ділянки |
| | | Межі сусідніх ділянок |
| | | Червоні лінії вулиць |
| | | Санітарно-захисна зона |
| | | Охоронна зона |
| | | Повітряна лінія електропередачі (існ.) |
| | | Мережа газопроводу низького тиску (існ.) |
| | | Мережа водопроводу (існ.) |
| | | Мережа каналізації (існ.) |
| | | Дороги, вулиці та червоні лінії (існ.) |
| | | Дороги, вулиці (існ.) |
| | | Підземна труба ливневої каналізації (існ.) |

- ЕКСПЛІКАЦІЯ**
- Магазин промтоварів (реконструкція житлового буд. під магазин з розширенням)
1.1 Гараж (існ.)
 - Житловий будинок (існ.)
 - Господарська будівля (існ.)
 - Багатоквартирний 5-ти поверховий житловий будинок (існ.)
 - Магазин промтоварів (існ.)
 - Торговий комплекс "Яблуко" (існ.)
 - Будинок просвіти (існ.)
 - Торговий павільйон (існ.)
 - Автостоянка (існ.)

Примітки:
1. Креслення розроблені на основі топографічної зйомки розробленої ПП "НИВА" 2020 р.

						ДП -			
						Замовник: Миколаївська міська рада Львівської області			
Зм.	Кільк.	Арк.	№ док.	Підпис	Дата	ДПТ земельної ділянки по вул. Просвіти 5-А, в м. Миколаєві, з метою зміни цільового призначення земельної ділянки з БОЖБ під будівництво та обслуговування будівель торгівлі.	Стадія	Аркуш	Аркушів
ФО-П		М. Лопушанський					ДПТ	ДП-6	7
ГАП		М. Лопушанський							
Виконав		М. Лопушанський				Схема магістральних інженерних мереж, споруд і використання підземного простору М 1:500	ФОП "Лопушанський М. Р."		