



СХЕМА ОРГАНІЗАЦІЇ РУХУ ТРАНСПОРТУ І ПІШОХОДІВ
М 1:1000

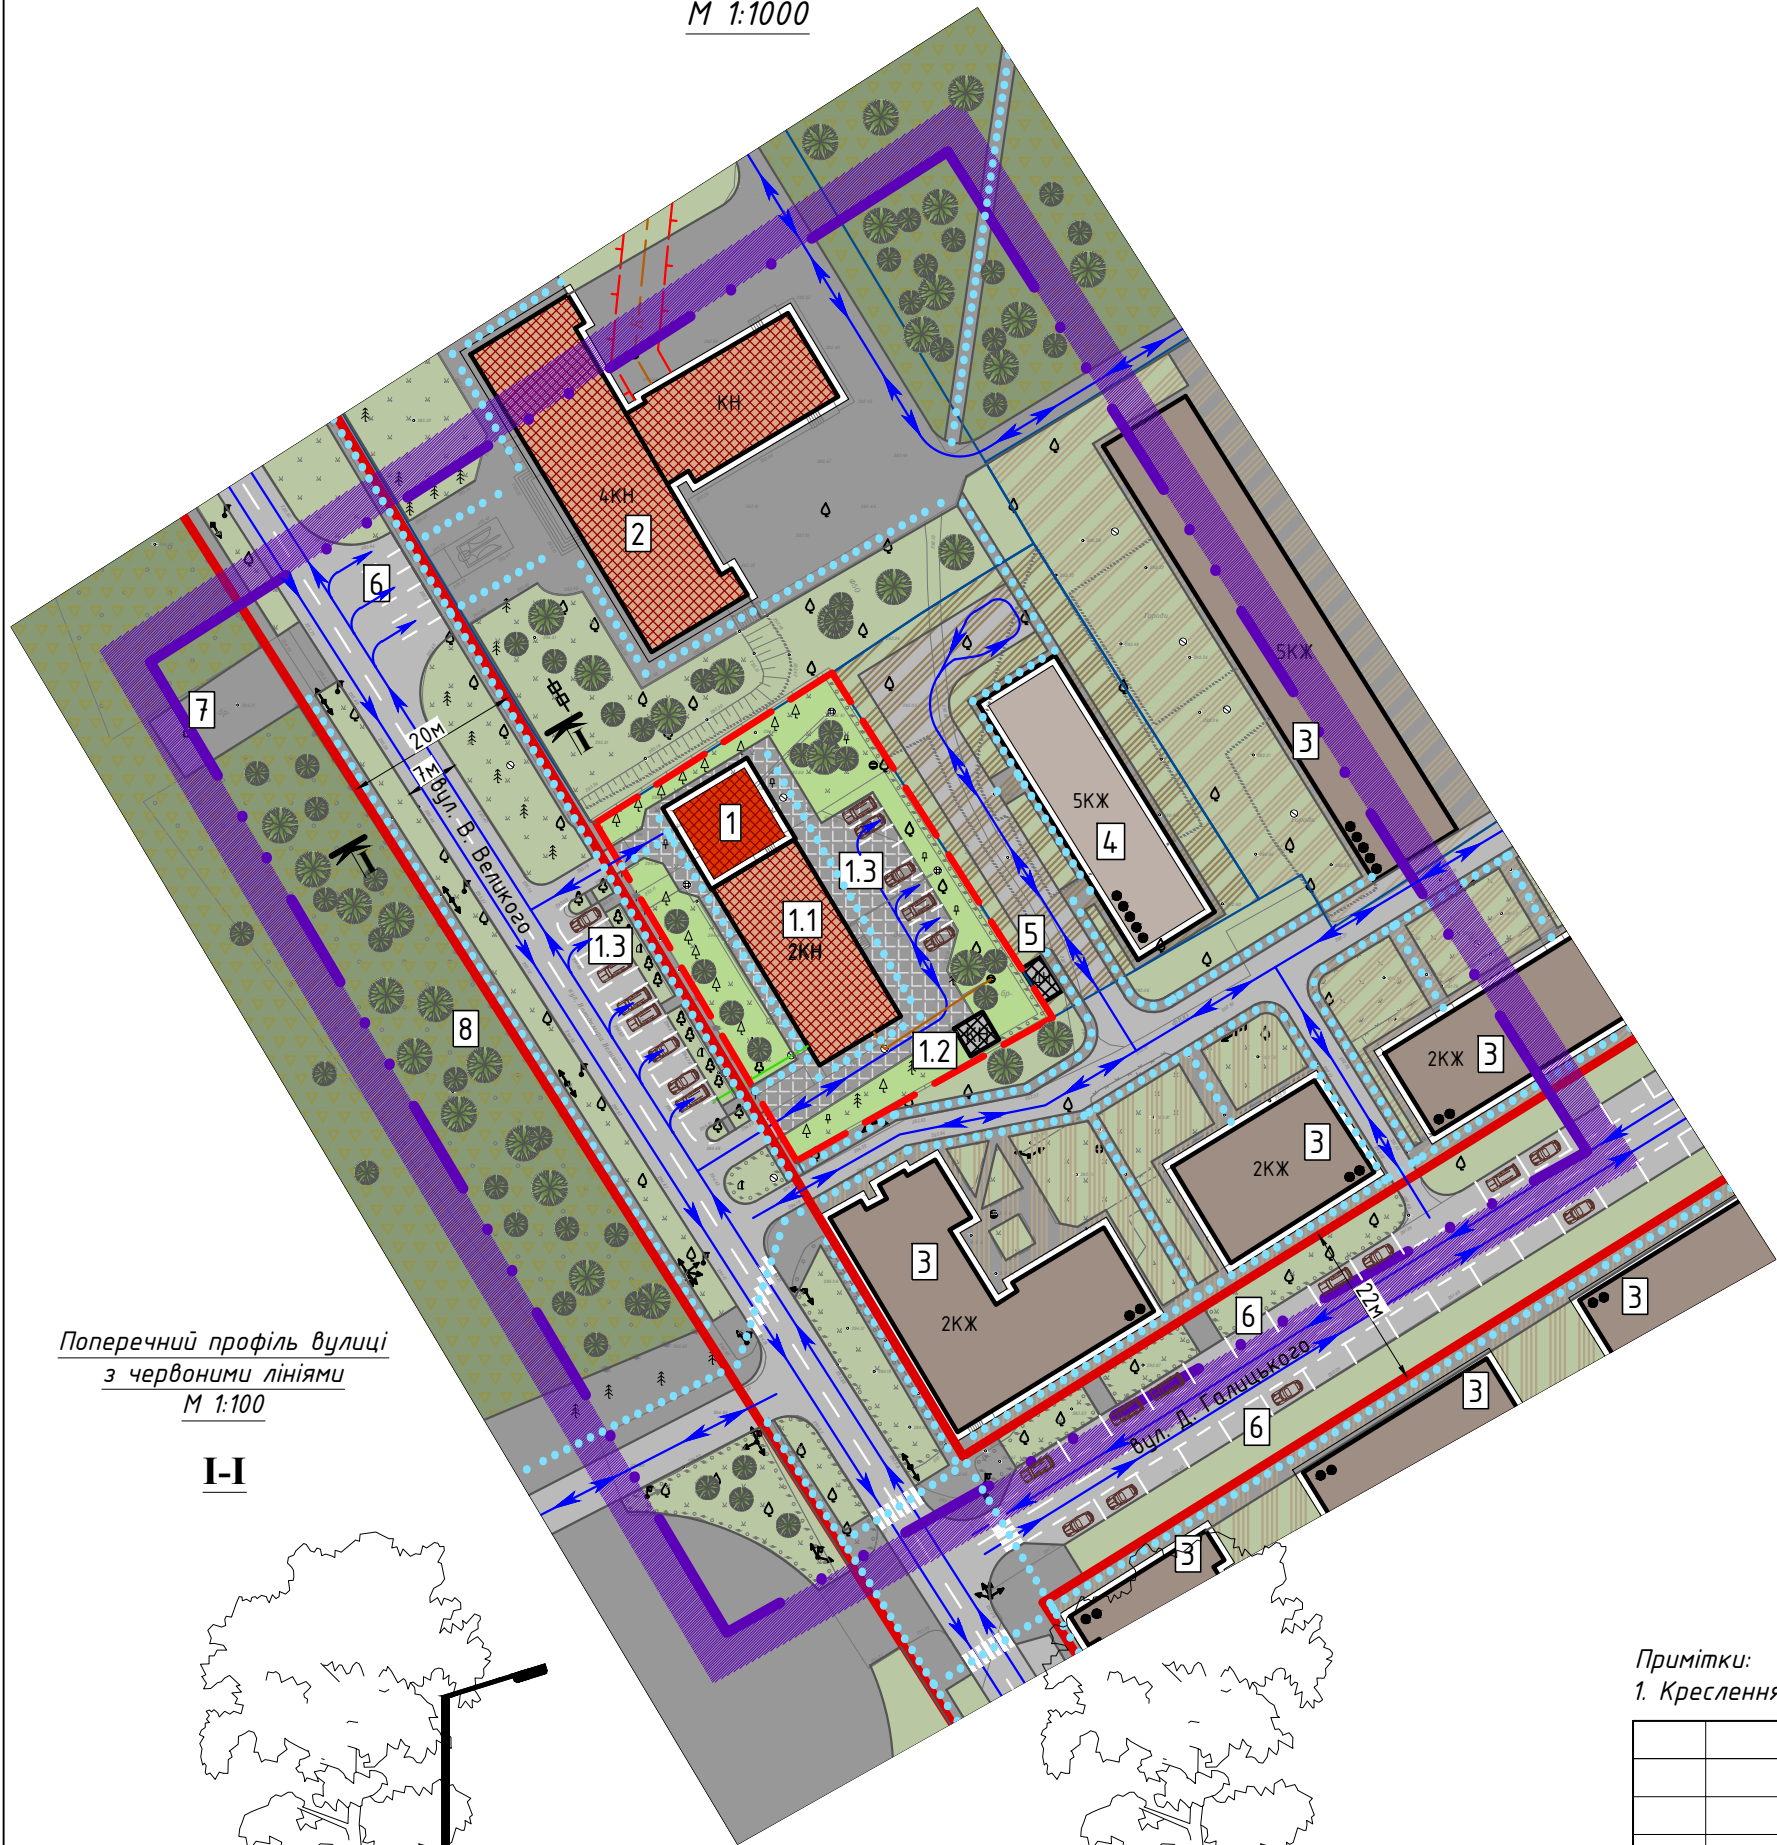

Поперечний профіль вулиці
з червоними лініями
М 1:100

I-I

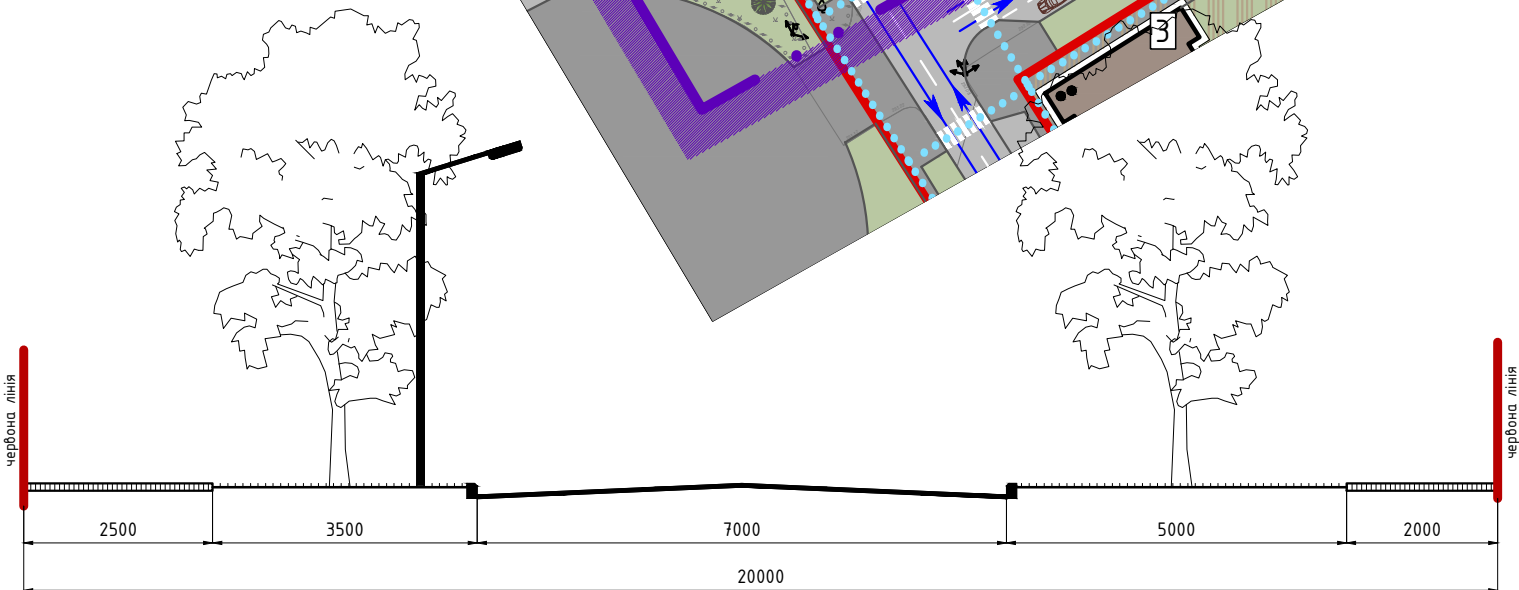

Умовні позначення

Існ.	Проект	
		Громадські будівлі
		Нежитлові будівлі
		Багатоквартирний житловий будинок
		Територія громадської забудови
		Територія житлової багатоквартирної забудови
		Озеленення території загального користування
		Територія озеленення в межах червоних ліній вулиць
		Межі детального плану
		Межа проектованої ділянки
		Межі сусідніх ділянок
		Червоні лінії вулиць
		Санітарно-захисна зона
		Охоронна зона
		Повітряна лінія електропередачі (існ.)
		Мережа газопроводу низького тиску (існ.)
		Мережа водопроводу (існ.)
		Мережа каналізації (існ.)
		Дороги, вулиці та червоні лінії (існ.)
		Дороги, вулиці (існ.)
		Дороги, вулиці (проект)
		Покриття тротуарів, пішохідних зон (існ.)
		Покриття тротуарів, пішохідних зон (проект)
		Пішохідний перехід

Е К С П Л І К А Ц І Я

- Будівля кафе (проект)
 - Громадська адміністративно-офісна будівля (існ.)
 - Котельня (існ.)
 - Автостоянка (існ.)
- Адміністративна будівля Миколаївської РДА (існ.)
- Багатоквартирний житловий будинок (існ.)
- Багатоквартирний житловий будинок (проект)
- Нежитлова будівля (існ.)
- Автостоянка (існ.)
- Меморіальна споруда пам'ятник С. Бандері (існ.)
- Міський парк (існ.)

Примітки:

1. Креслення розроблені на основі топографічної зйомки розробленої ФО-П Стангрет Р. 2020 р.

ДП -					
Замовник: Миколаївська міська рада Львівської області					
Зм.	Кільк.	Арк.	№ док.	Підпис	Дата
ФО-П	М. Лопушанський				
ГАП	М. Лопушанський				
Виконав	М. Лопушанський				
ДПТ земельної ділянки по вул. В. Великого, 4 в м. Миколаєві Львівської обл. з метою реконструкції адміністративної будівлі з добудовою кафе.					
СХЕМА ОРГАНІЗАЦІЇ РУХУ ТРАНСПОРТУ І ПІШОХОДІВ. КРЕСЛЕННЯ ПОПЕРЕЧНИХ ПРОФІЛІВ ВУЛИЦЬ М 1:1000					
Стадія Аркуш Аркушів					
ДПТ ДП-5 7					
ФОП "Лопушанський М. Р."					