


СХЕМА ІНЖЕНЕРНОЇ ПІДГОТОВКИ ТЕРИТОРІЇ
М 1:500


Умовні позначення

- | Існ. | Проект | Опис |
|------|--------|--|
| | | Житловий будинок садибного типу |
| | | Громадські будівлі |
| | | Нежитлові будівлі |
| | | Багатоквартирний житловий будинок |
| | | Територія житлової садибної забудови |
| | | Територія громадської забудови |
| | | Територія житлової багатоквартирної забудови |
| | | Озеленення території загального користування |
| | | Територія озеленення в межах червоних ліній вулиць |
| | | Частина будівлі що добудовується (проект) |
| | | Межі детального плану |
| | | Межа проєктованої ділянки |
| | | Межі сусідніх ділянок |
| | | Червоні лінії вулиць |
| | | Санітарно-захисна зона |
| | | Охоронна зона |
| | | Повітряна лінія електропередачі (існ.) |
| | | Мережа газопроводу низького тиску (існ.) |
| | | Мережа водопроводу (існ.) |
| | | Мережа каналізації (існ.) |
| | | Дороги, вулиці та червоні лінії (існ.) |
| | | Дороги, вулиці (існ.) |
| | | Підземна труба ливневої каналізації (існ.) |

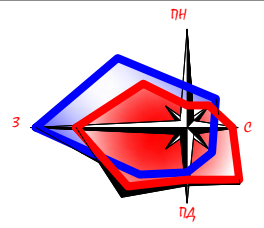

ЕКСПЛІКАЦІЯ

- Магазин промтоварів (реконструкція житлового буд. під магазин з розширенням)
 - Гараж (існ.)
- Житловий будинок (існ.)
- Господарська будівля (існ.)
- Багатоквартирний 5-ти поверховий житловий будинок (існ.)
- Магазин промтоварів (існ.)
- Торговий комплекс "Яблоко" (існ.)
- Будинок просвіти (існ.)
- Торговий павільйон (існ.)
- Автостоянка (існ.)

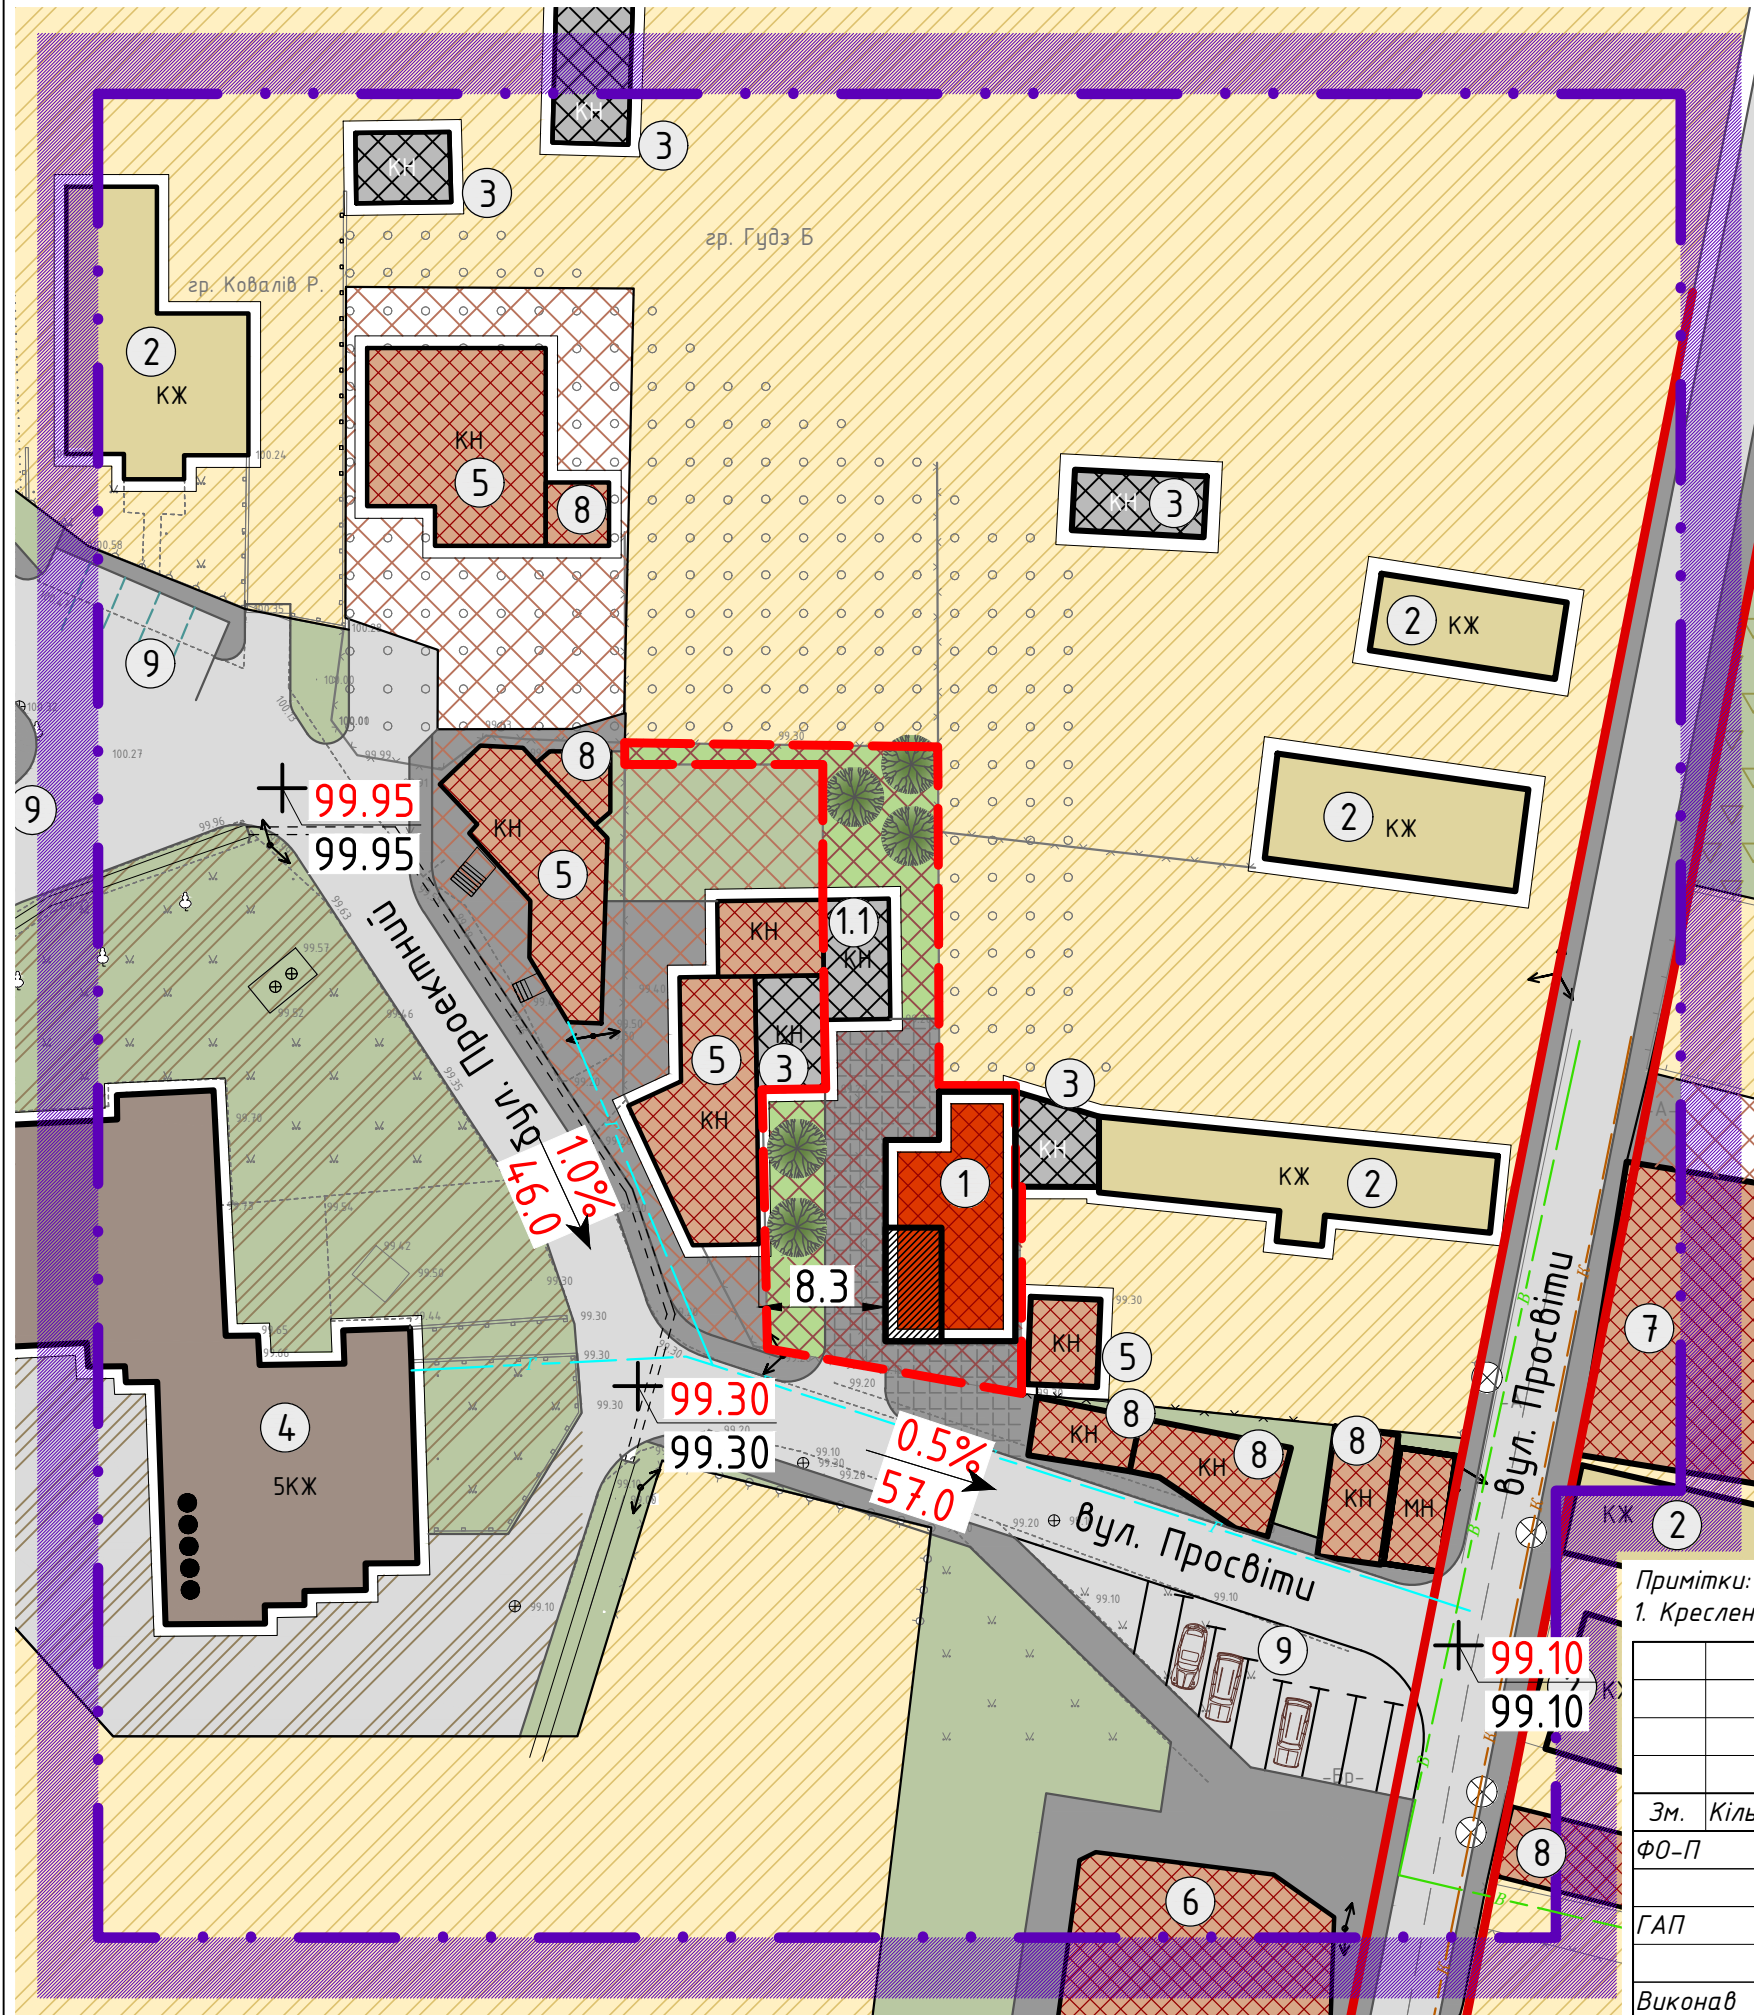

+298.80 Проектна позначка висоти
 298.24 Натуральна позначка висоти
 18.0% Ухил, напрямок стоку, відстань (м)
 44.5

Примітки:
1. Креслення розроблені на основі топографічної зйомки розробленої ПП "НИВА" 2020 р.

ДП -					
Замовник: Миколаївська міська рада Львівської області					
Зм.	Кільк.	Арк.	№ док.	Підпис	Дата
ФО-П	М. Лопушанський				
ГАП	М. Лопушанський				
Виконав	М. Лопушанський				
ДПТ земельної ділянки по вул. Просвіти 5-А, в м. Миколаєві, з метою зміни цільового призначення земельної ділянки з БОЖБ під будівництво та обслуговування будівель торгівлі.				Стадія	Аркуш
				ДПТ	ДП-7
				7	
Схема інженерної підготовки території М 1:500				ФОП "Лопушанський М. Р."	