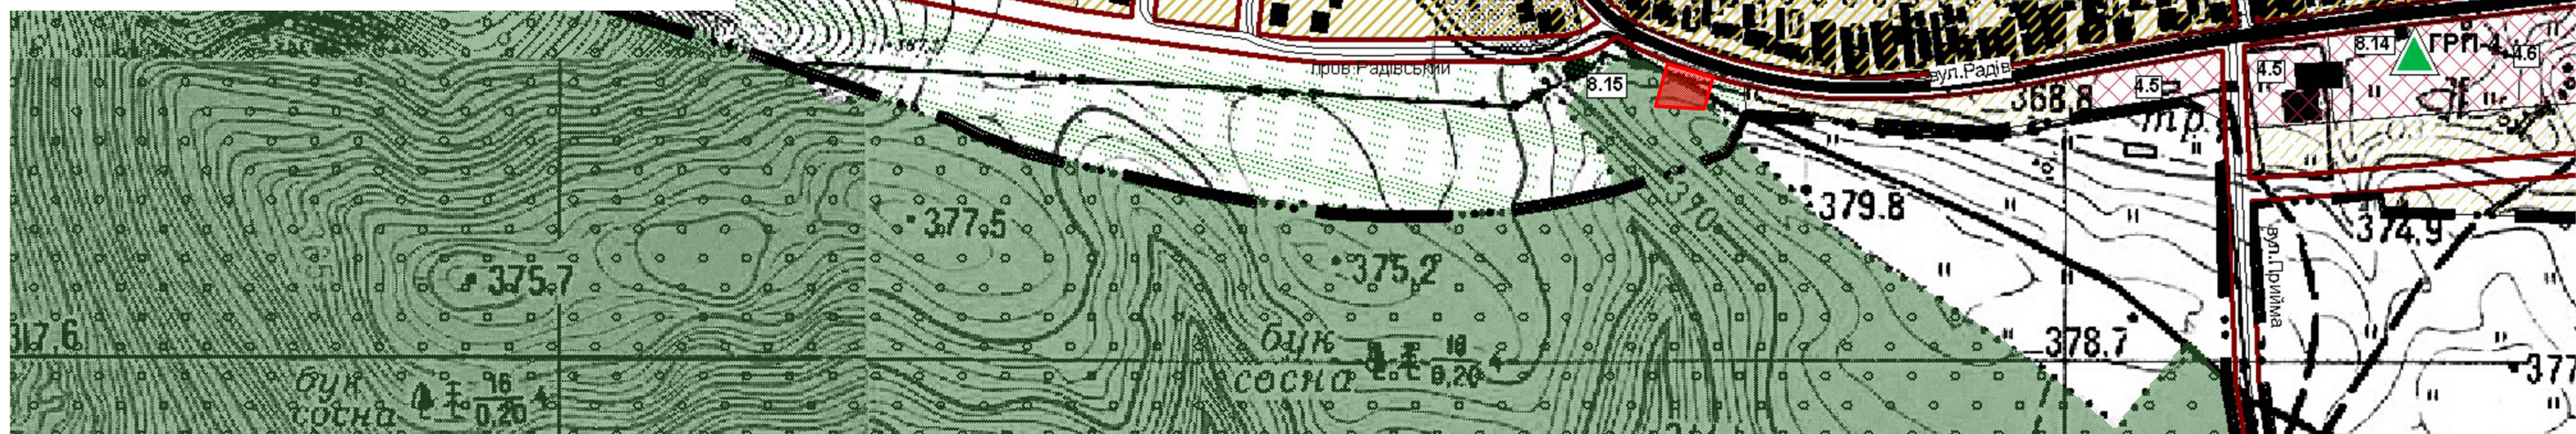
 Проректована земельна ділянка

- 3.1. ДНЗ "Теремок".
- 3.2. Дитячий садок "Журавлик", дошкільний навчальний заклад, ДП Миколаївського району.
- 3.3. Реконструкція початкової школи під дитячий садок.
- 3.4. Миколаївська загальноосвітня школа І-ІІІ ступеня №2
- 3.5. Загальноосвітня школа І-ІІІ ступенів.
- 3.6. Загальноосвітня школа І-ІІІ ступенів на 22 класи (проект)
- 3.7. Дитяча школа мистецтв, відділ культури та туризму (кол. початкова школа, кін. ХІХ ст.)
- 3.8. Будинок школяра
- 3.9. Бібліотека для дорослих та дітей (Відділ культури Миколаївської РДА), (ВО "Батьківщина")
- 3.10. Учбовий заклад (техосвіти)
- 3.11. Автошкола - В.
- 3.12. Дитячий майданчик.
- 3.13. Раніше запроєктований дитсадок (на 50 місць) з початковою школою (на 108 учнів), спортивні та дитячі майданчики
- 3.14. Середня школа
- 3.15. Дитячий садок
- 3.16. Дитячий садок (на 120 місць)

						ДП			
						Замовник: Миколаївська районна державна адміністрація Львівської області			
Вим.	Кіл. уч.	Арк.	№ док.	Підпис	Дата				
ФО-П	М. Лопушанський					ДПТ зем. діл. праворуч вул. Радів на тер. Миколаївської м/р (за межами населеного пункту) з метою визначення можливості розміщення об'єктів громадського призначення (релігійних споруд тощо), територій загального користування (паркових відпочинкових зон), обслуговування іст. та прогнозованих мереж інженерного забезпечення населення.	Стадія	Аркуш	Аркуші
ГАП	М. Лопушанський						ДПТ	ДП-2	7
Виконав	М. Лопушанський					Схема розташування ділянки в системі населеного пункту м. Миколаїв (Викопіювання з генплану м. Миколаєва) М 1:5000	ФОП "Лопушанський М . Р."		