



План існуючого використання території.  
Опорний план. Схема планувальних обмежень М 1:1000

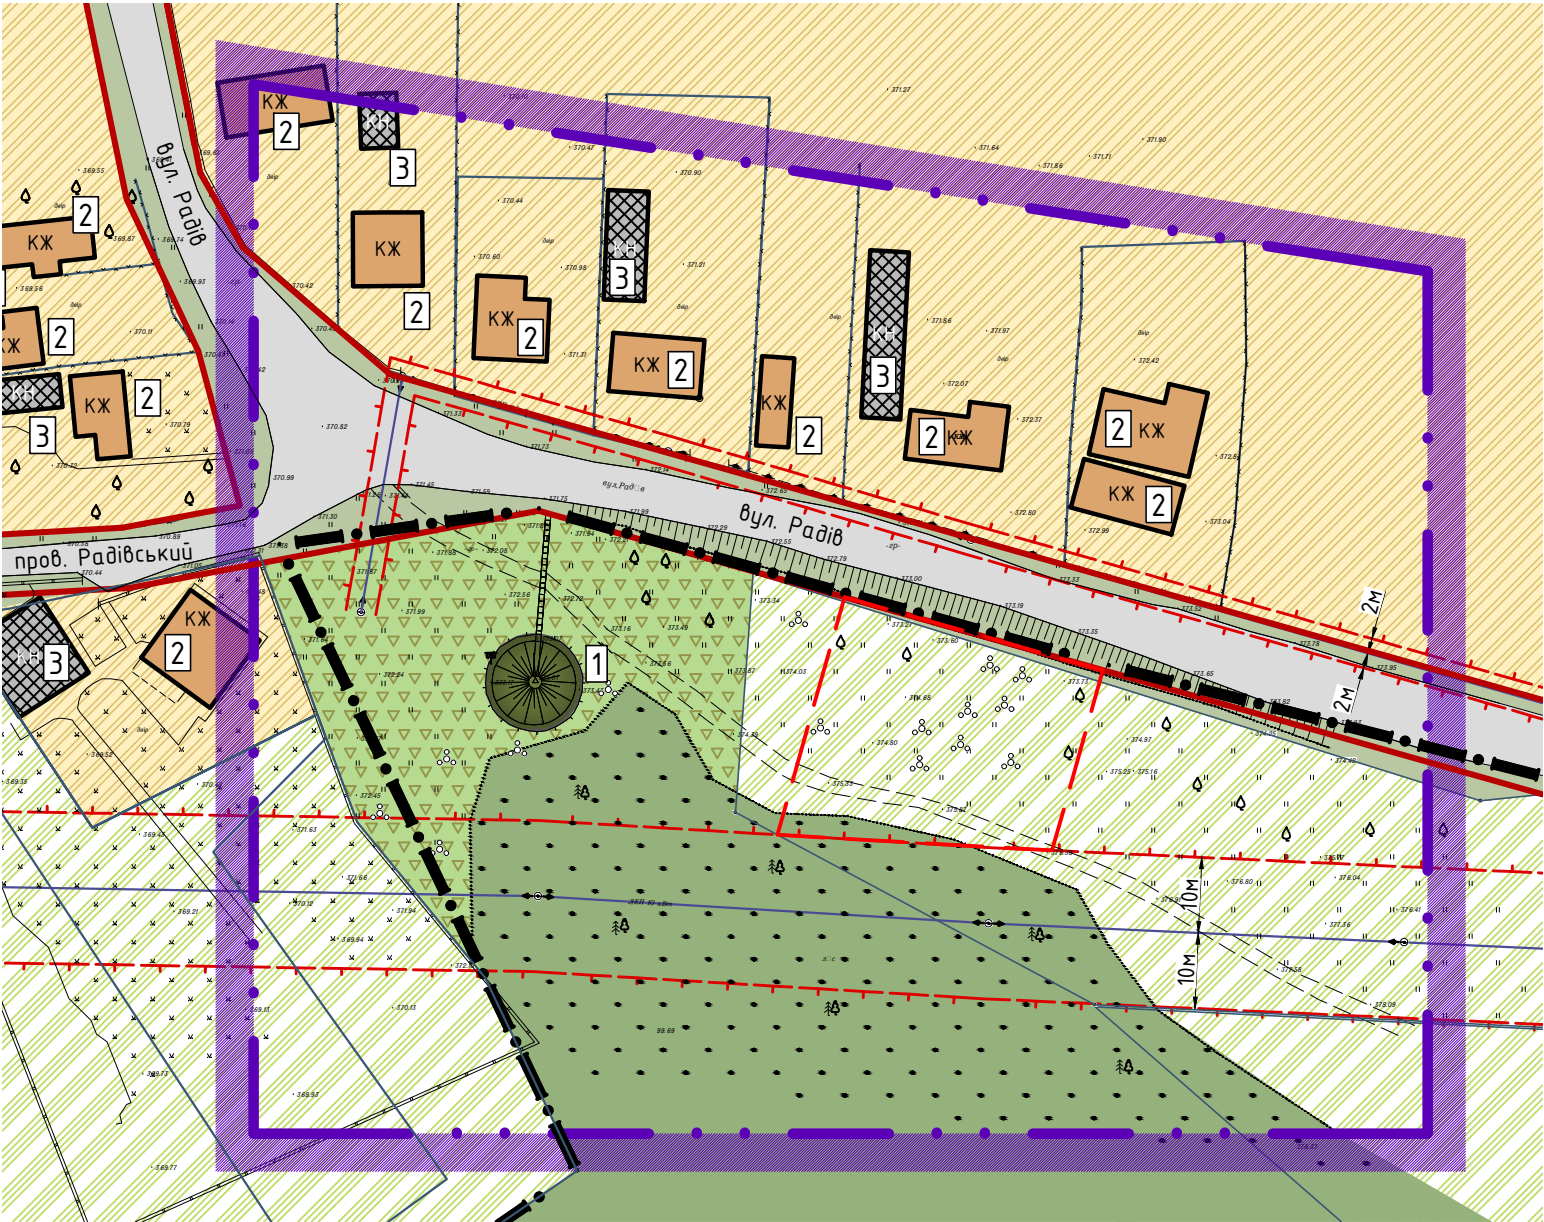

Умовні позначення

Існ.	Проект	
		Громадські будівлі
		Житловий будинок садибного типу
		Нежитлові будівлі
		Територія громадської забудови
		Територія житлової садибної забудови
		Озеленення території загального користування
		Територія сільськогосподарського призначення
		Територія озеленення в межах червоних ліній вулиць
		Ліс
		Межі детального плану
		Межа міста Миколаїв (згідно генерального плану)
		Межа та місце розміщення проектованої ділянки в межах існуючої ситуації
		Межі сусідніх ділянок
		Червоні лінії вулиць
		Санітарно-захисна зона
		Охоронна зона
		Повітряна лінія електропередачі - 0.4кВ(існ.)
		Повітряна лінія електропередачі - 10кВ(існ.)
		Мережа газопроводу низького тиску (існ.)
		Дороги, вулиці
		та червоні лінії(існ.)
		Дороги, вулиці (існ.)

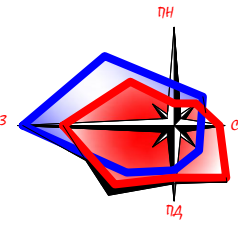

ЕКСПЛІКАЦІЯ		
1	Меморіальний пам'ятник	існ.
2	Житловий будинок садибного типу	існ.
3	Господарська будівля	існ.

Примітки:  
1. Креслення розроблені на основі топографічної зйомки розробленої ТзОВ "ГЕОТРАНС" 2020 р.

						ДП -		
						Замовник: Миколаївська районна державна адміністрація Львівської області		
Зм.	Кільк.	Арк.	№ док.	Підпис	Дата	ДП-П	М. Лопушанський	ДП-З
ФО-П						ДП-П	М. Лопушанський	ДП-З
ГАП						ДП-П	М. Лопушанський	ДП-З
Виконав						ДП-П	М. Лопушанський	ДП-З
						План існуючого використання території. Опорний план. Схема планувальних обмежень М 1:1000		
						Стадія	Аркуш	Аркушів
						ДПТ	ДП-З	6
						ФОП "Лопушанський М. Р."		