


ПРОЕКТНИЙ ПЛАН (ОСНОВНЕ КРЕСЛЕННЯ),  
ПЛАН ЧЕРВОНИХ ЛІНІЙ, СХЕМА МАГІСТРАЛЬНИХ ІНЖЕНЕРНИХ МЕРЕЖ, СПОРУД  
М 1:1000

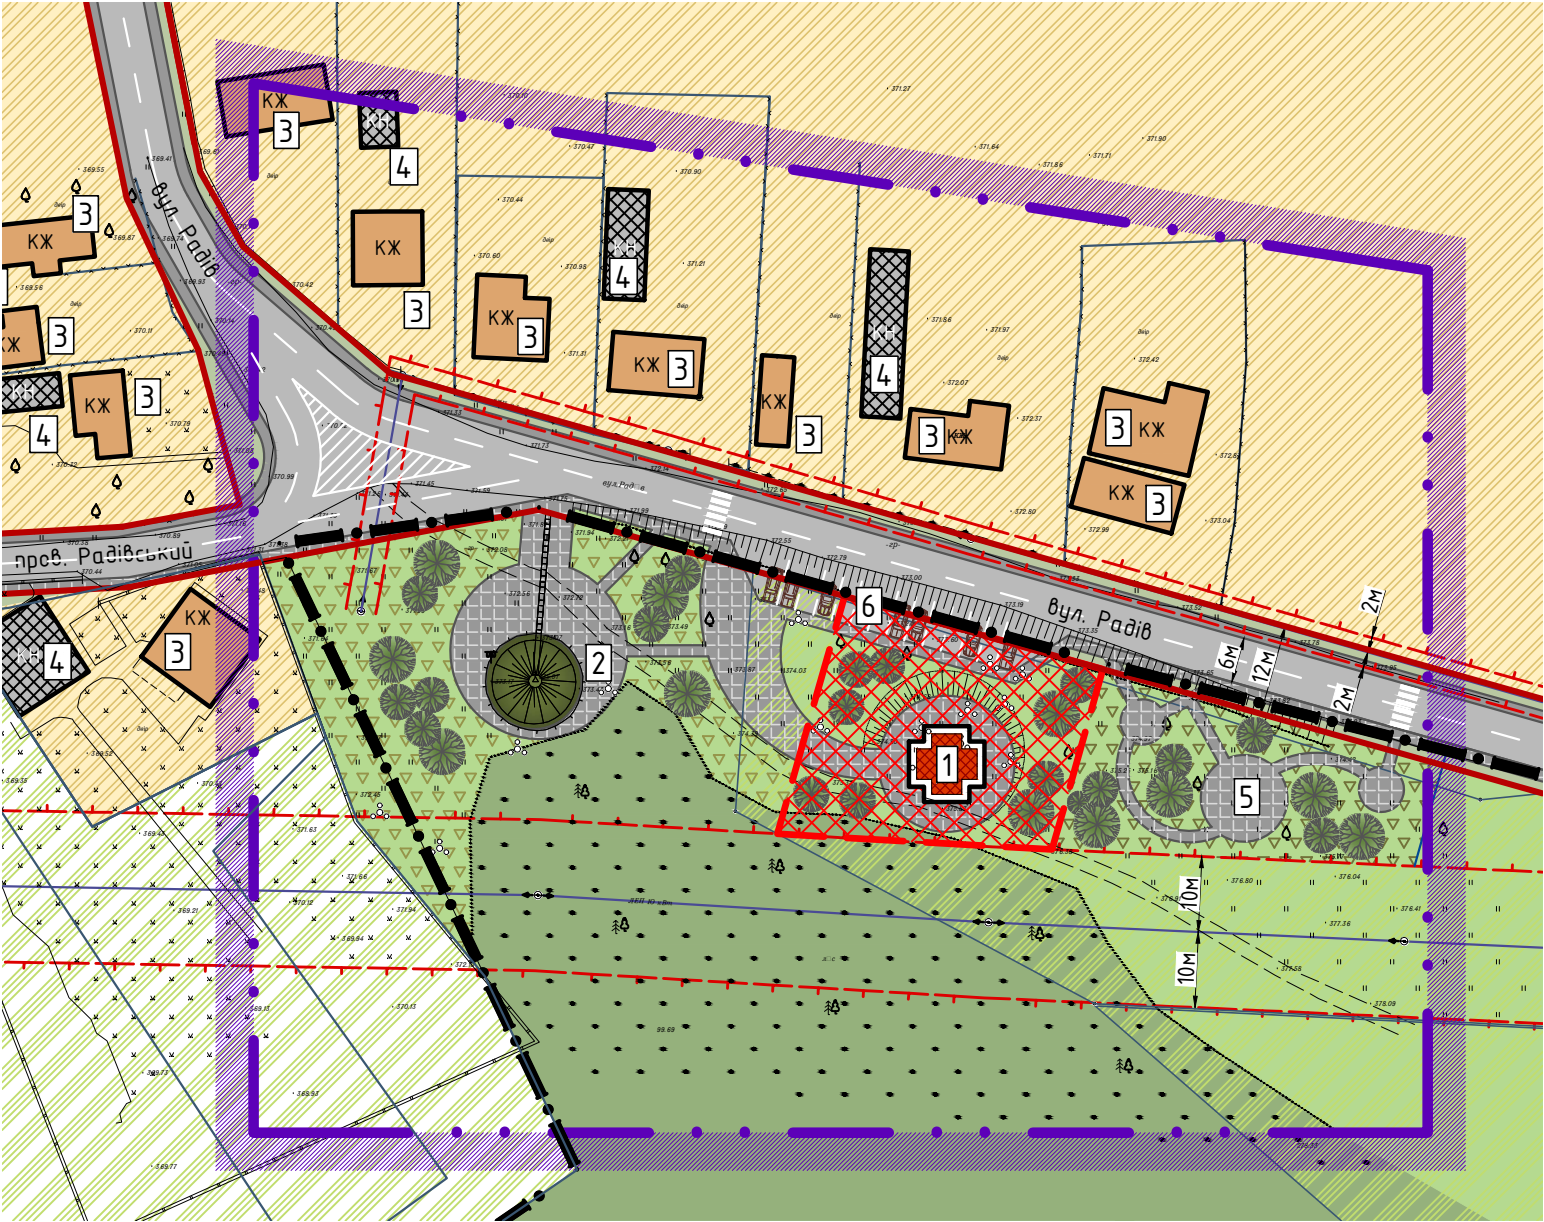

Умовні позначення

Існ.	Проект	
		Громадські будівлі
		Житловий будинок садибного типу
		Нежитлові будівлі
		Територія громадської забудови
		Територія житлової садибної забудови
		Озеленення території загального користування
		Територія сільськогосподарського призначення
		Територія озеленення в межах червоних ліній вулиць
		Ліс

	Межі детального плану
	Межа міста Миколаїв (згідно генерального плану)
	Межа проектованої ділянки
	Межі сусідніх ділянок
	Червоні лінії вулиць
	Санітарно-захисна зона
	Охоронна зона
	Повітряна лінія електропередачі - 0.4кВ(існ.)
	Повітряна лінія електропередачі - 10кВ(існ.)
	Мережа газопроводу низького тиску (існ.)
	Дороги, вулиці та червоні лінії(існ.)
	Дороги, вулиці (існ.)
	Покриття тротуарів, пішохідних зон (існ.)
	Покриття тротуарів, пішохідних зон (проект)
	Пішохідний перехід (проект)

ОСНОВНІ ТЕХНІКО-ЕКОНОМІЧНІ ПОКАЗНИКИ			
1	Площа в межах детального плану	1.9	га
1.1	Площа забудови в м/д плану (існуюча)	0.122	га
1.2	Площа забудови в м/д плану (проект)	0.0084	га
1.3	Площа заощення в м/д плану	0.088	га
1.4	Площа асфальтобетону в м/д плану	0.285	га
1.5	Площа озеленення в м/д плану	1.3966	га
В тому числі:			
2	Площа земельної ділянки	1020.0	м <sup>2</sup>
2.1	Площа забудови	84.0	м <sup>2</sup>
2.2	Площа заощення	211.0	м <sup>2</sup>
2.3	Площа озеленення	725.0	м <sup>2</sup>
2.4	Відсоток забудови	8.23	%

ЕКСПЛІКАЦІЯ	
1	Сакральна будівля (капличка) проект
2	Меморіальний пам'ятник існ.
3	Житловий будинок садибного типу існ.
4	Господарська будівля існ.
5	Сквер проект
6	Автостоянка легкових автомобілів проект

Примітки:  
1. Креслення розроблені на основі топографічної зйомки розробленої ТзОВ "ГЕОТРАНС" 2020 р.

ДП -					
Замовник: Миколаївська районна державна адміністрація Львівської області					
Зм.	Кільк.	Арк.	№ док.	Підпис	Дата
ФО-П		М. Лопушанський			
ГАП		М. Лопушанський			
Виконав		М. Лопушанський			
ДПТ					
Аркуш					
Аркушів					
ДПТ					
ДП-4					
6					
Проектний план; План червоних ліній, Схема магістральних інженерних мереж, споруд М 1:1000					
ФОП "Лопушанський М. Р."					