



СХЕМА ОРГАНІЗАЦІЇ РУХУ ТРАНСПОРТУ І ПІШОХОДІВ
М 1:1000

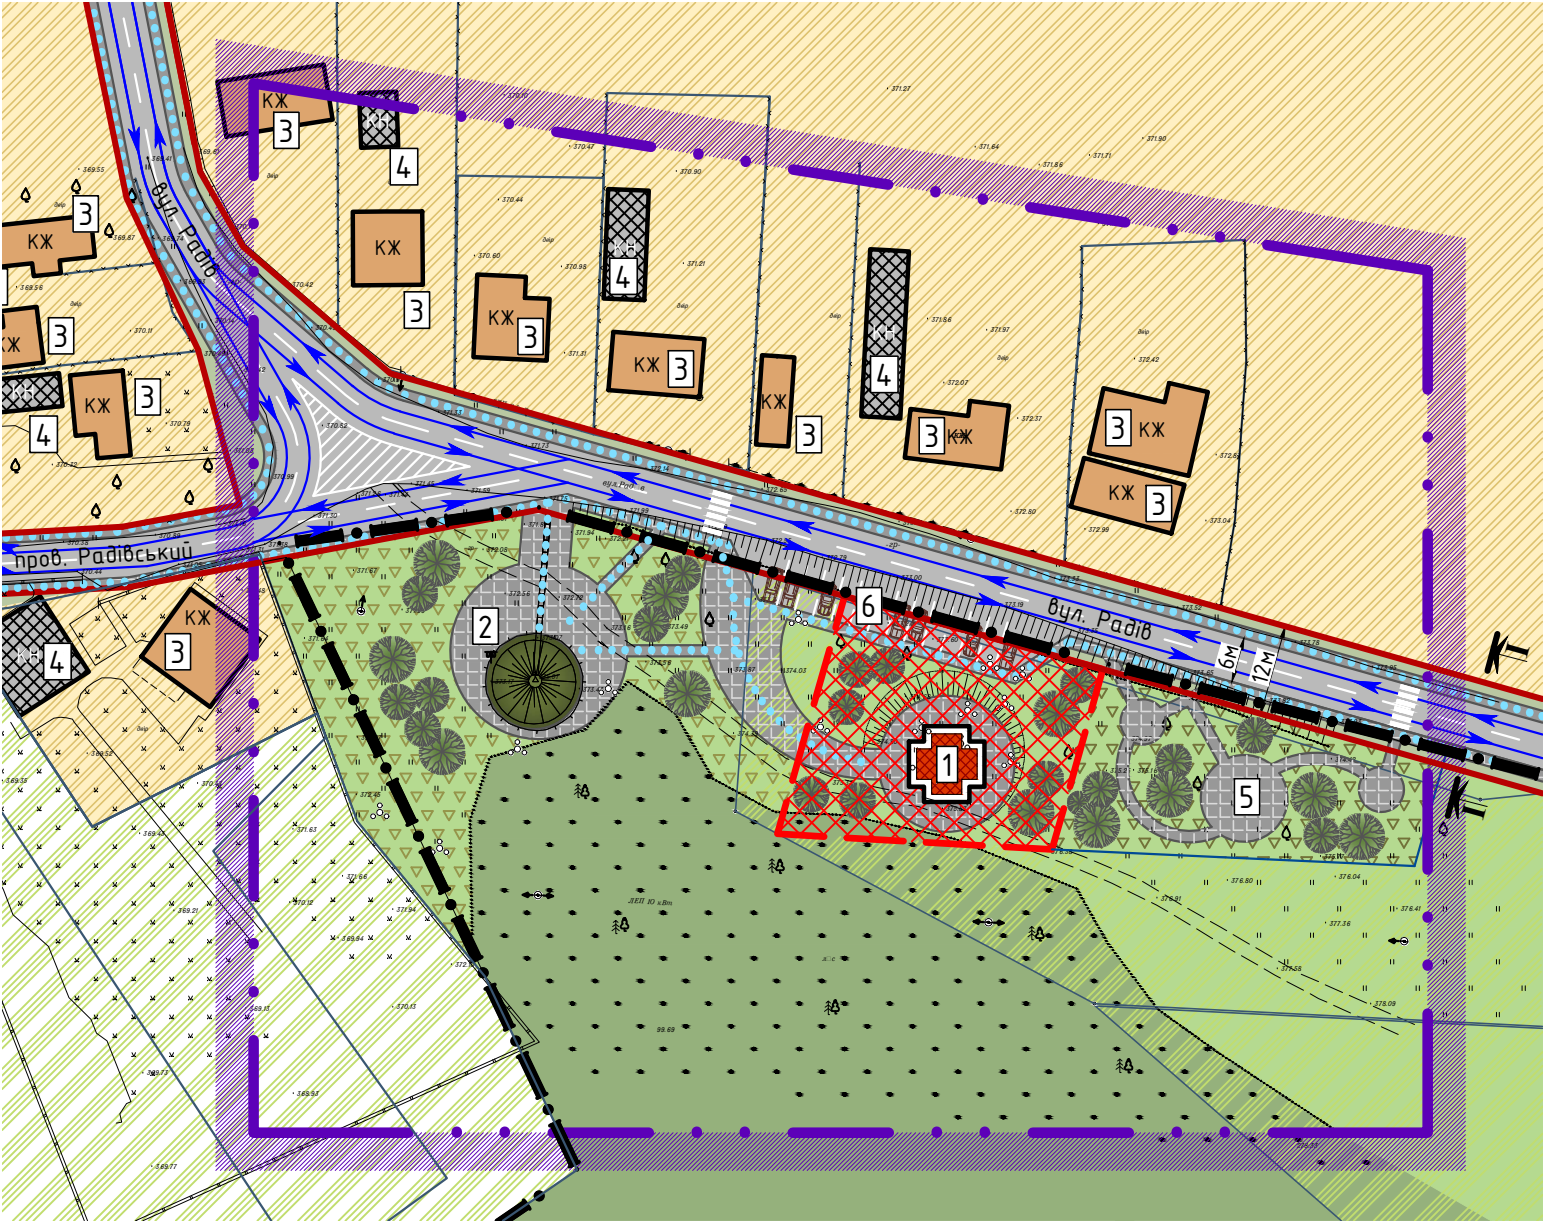

Поперечний профіль вулиці
з червоними лініями
М 1:100

I-I

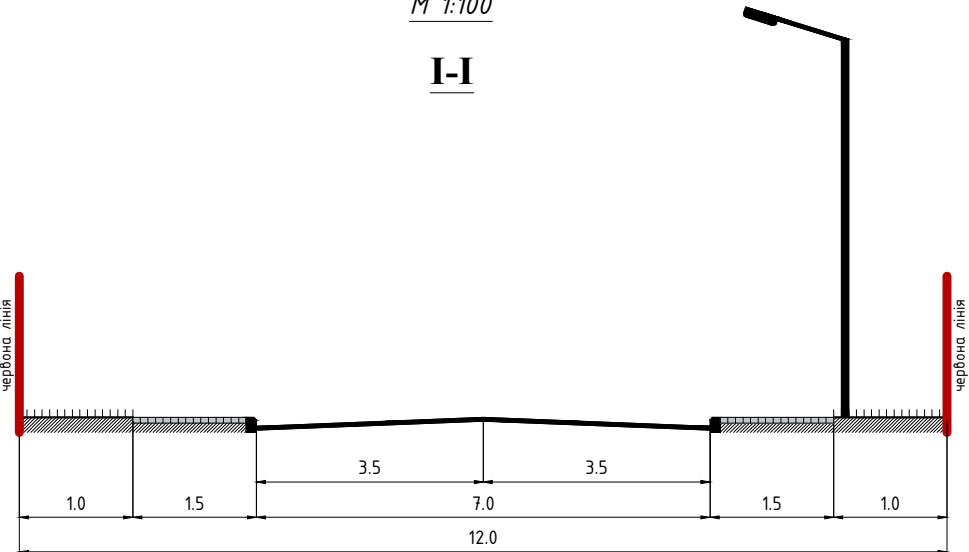

Умовні позначення

Існ.	Проект	
		Громадські будівлі
		Житловий будинок садибного типу
		Нежитлові будівлі
		Територія громадської забудови
		Територія житлової садибної забудови
		Озеленення території загального користування
		Територія сільськогосподарського призначення
		Територія озеленення в межах червоних ліній вулиць
		Ліс

	Межі детального плану
	Межа міста Миколаїв (згідно генерального плану)
	Межа проекрованої ділянки
	Межі сусідніх ділянок
	Червоні лінії вулиць
	Санітарно-захисна зона
	Охоронна зона
	Повітряна лінія електропередачі - 0.4кВ(існ.)
	Повітряна лінія електропередачі - 10кВ(існ.)
	Мережа газопроводу низького тиску (існ.)
	Дороги, вулиці та червоні лінії(існ.)
	Дороги, вулиці (існ.)

ЕКСПЛІКАЦІЯ		
1	Сакральна будівля (капличка)	проект
2	Меморіальний пам'ятник	існ.
3	Житловий будинок садибного типу	існ.
4	Господарська будівля	існ.
5	Сквер	проект
6	Автостоянка легкових автомобілів	проект

	Рух автомобілів
	Пішохідні зв'язки (проект)
	В'їзди - виїзди на територію
	Покриття тротуарів, пішохідних зон (існ.)
	Покриття тротуарів, пішохідних зон (проект)
	Пішохідний перехід (проект)

Примітки:
1. Креслення розроблені на основі топографічної зйомки розробленої ТзОВ "ГЕОТРАНС" 2020 р.

						ДП -		
						Замовник: Миколаївська районна державна адміністрація Львівської області		
Зм.	Кільк.	Арк.	№ док.	Підпис	Дата	ДПТ	Аркуш	Аркушів
ФО-П		М. Лопушанський				ДПТ	ДП-5	6
ГАП		М. Лопушанський				СХЕМА ОРГАНІЗАЦІЇ РУХУ ТРАНСПОРТУ І ПІШОХОДІВ. КРЕСЛЕННЯ ПОПЕРЕЧНИХ ПРОФІЛІВ ВУЛИЦЬ М 1:1000		
Виконав		М. Лопушанський				ФОП "Лопушанський М. Р."		