


СХЕМА ІНЖЕНЕРНОЇ ПІДГОТОВКИ ТЕРИТОРІЇ ТА ВЕРТИКАЛЬНОГО ПЛАНУВАННЯ
М 1:1000

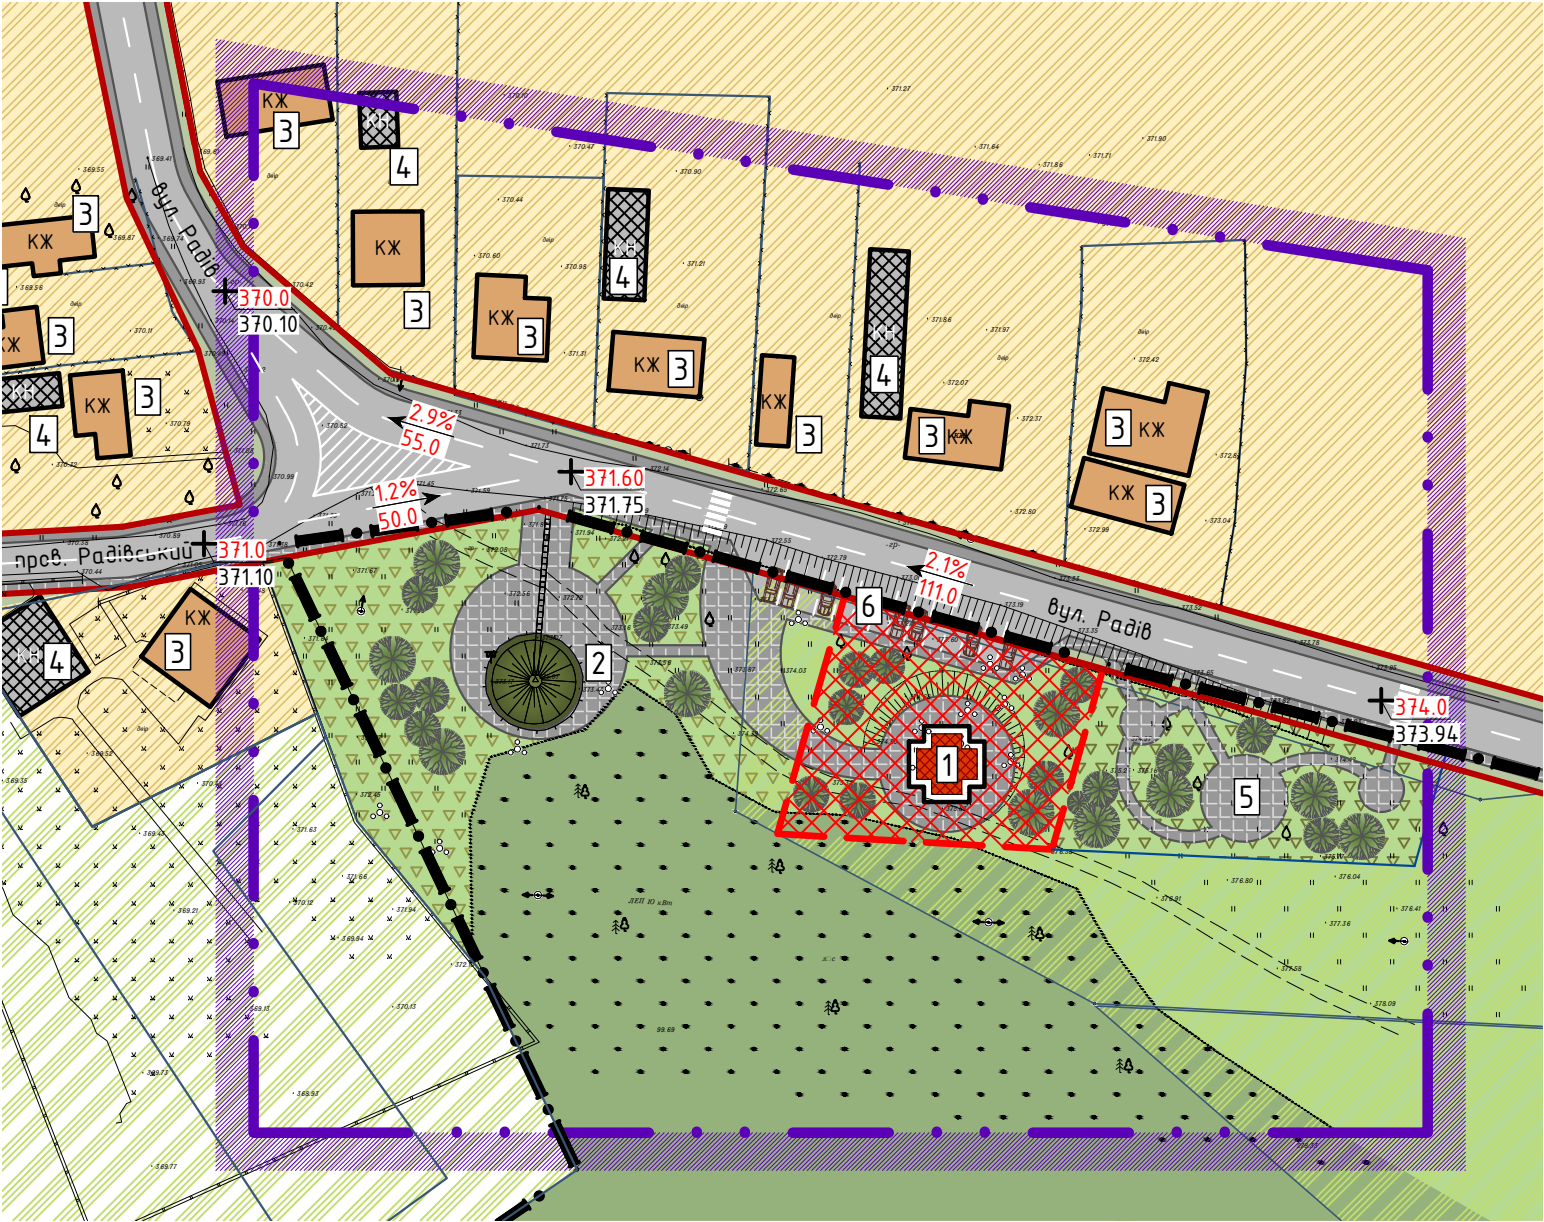

ЕКСПЛІКАЦІЯ		
1	Сакральна будівля (капличка)	проект
2	Меморіальний пам'ятник	існ.
3	Житловий будинок садибного типу	існ.
4	Господарська будівля	існ.
5	Сквер	проект
6	Автостоянка легкових автомобілів	проект

Умовні позначення

Існ.	Проект	
		Громадські будівлі
		Житловий будинок садибного типу
		Нежитлові будівлі
		Територія громадської забудови
		Територія житлової садибної забудови
		Озеленення території загального користування
		Територія сільськогосподарського призначення
		Територія озеленення в межах червоних ліній вулиць
		Ліс

	Межі детального плану
	Межа міста Миколаїв (згідно генерального плану)
	Межа проектованої ділянки
	Межі сусідніх ділянок
	Червоні лінії вулиць
	Санітарно-захисна зона
	Охоронна зона
	Повітряна лінія електропередачі - 0.4кВ(існ.)
	Повітряна лінія електропередачі - 10кВ(існ.)
	Мережа газопроводу низького тиску (існ.)
	Дороги, вулиці та червоні лінії(існ.)
	Дороги, вулиці (існ.)

	Проектна позначка висоти
	Натуральна позначка висоти
	Ухил, напрямок стоку, відстань (м)

Примітки:
1. Креслення розроблені на основі топографічної зйомки розробленої ТзОВ "ГЕОТРАНС" 2020 р.

						ДП -		
						Замовник: Миколаївська районна державна адміністрація Львівської області		
Зм.	Кільк.	Арк.	№ док.	Підпис	Дата	ДПТ	Аркуш	Аркушів
ФО-П		М. Лопушанський				ДПТ	ДП-6	6
ГАП		М. Лопушанський				Схема інженерної підготовки території та вертикального планування М 1:1000		
Виконав		М. Лопушанський				ФОП "Лопушанський М. Р."		