


УМОВНІ ПОЗНАЧЕННЯ:			
існ.стан	розрах. п-од	позарозрах. період	- межа міста
			- території житлової садибної забудови
			- території житлової малоповерхової забудови та квартирної забудови середньої поверховості (до 5 пов.)
			- території житлової багатоповерхової забудови
			- території громадської забудови
			- головні вулиці та їх червоні лінії
			- житлові вулиці та їх червоні лінії
			- озеленені території загального користування
			- озеленені території спеціального призначення
			- пріоритетна ф-ія: територія виробничих об'єктів; допустима ф-ія: територія інженерної інфраструктури
			- пріоритетна ф-ія: території комунальних об'єктів; допустима ф-ія: територія об'єктів промисловості IV - V класів шкідливості та транспортної інфраструктури
			- території цвинтарів
			- території транспортної інфраструктури
			- території зовнішнього транспорту
			- залізниця
			- мости та шляхопроводи

Проректована земельна ділянка

Схема розташування ділянки в системі населеного пункту м. Миколаїв
(Викопіювання з генплану м. Миколаєва) М 1:5000

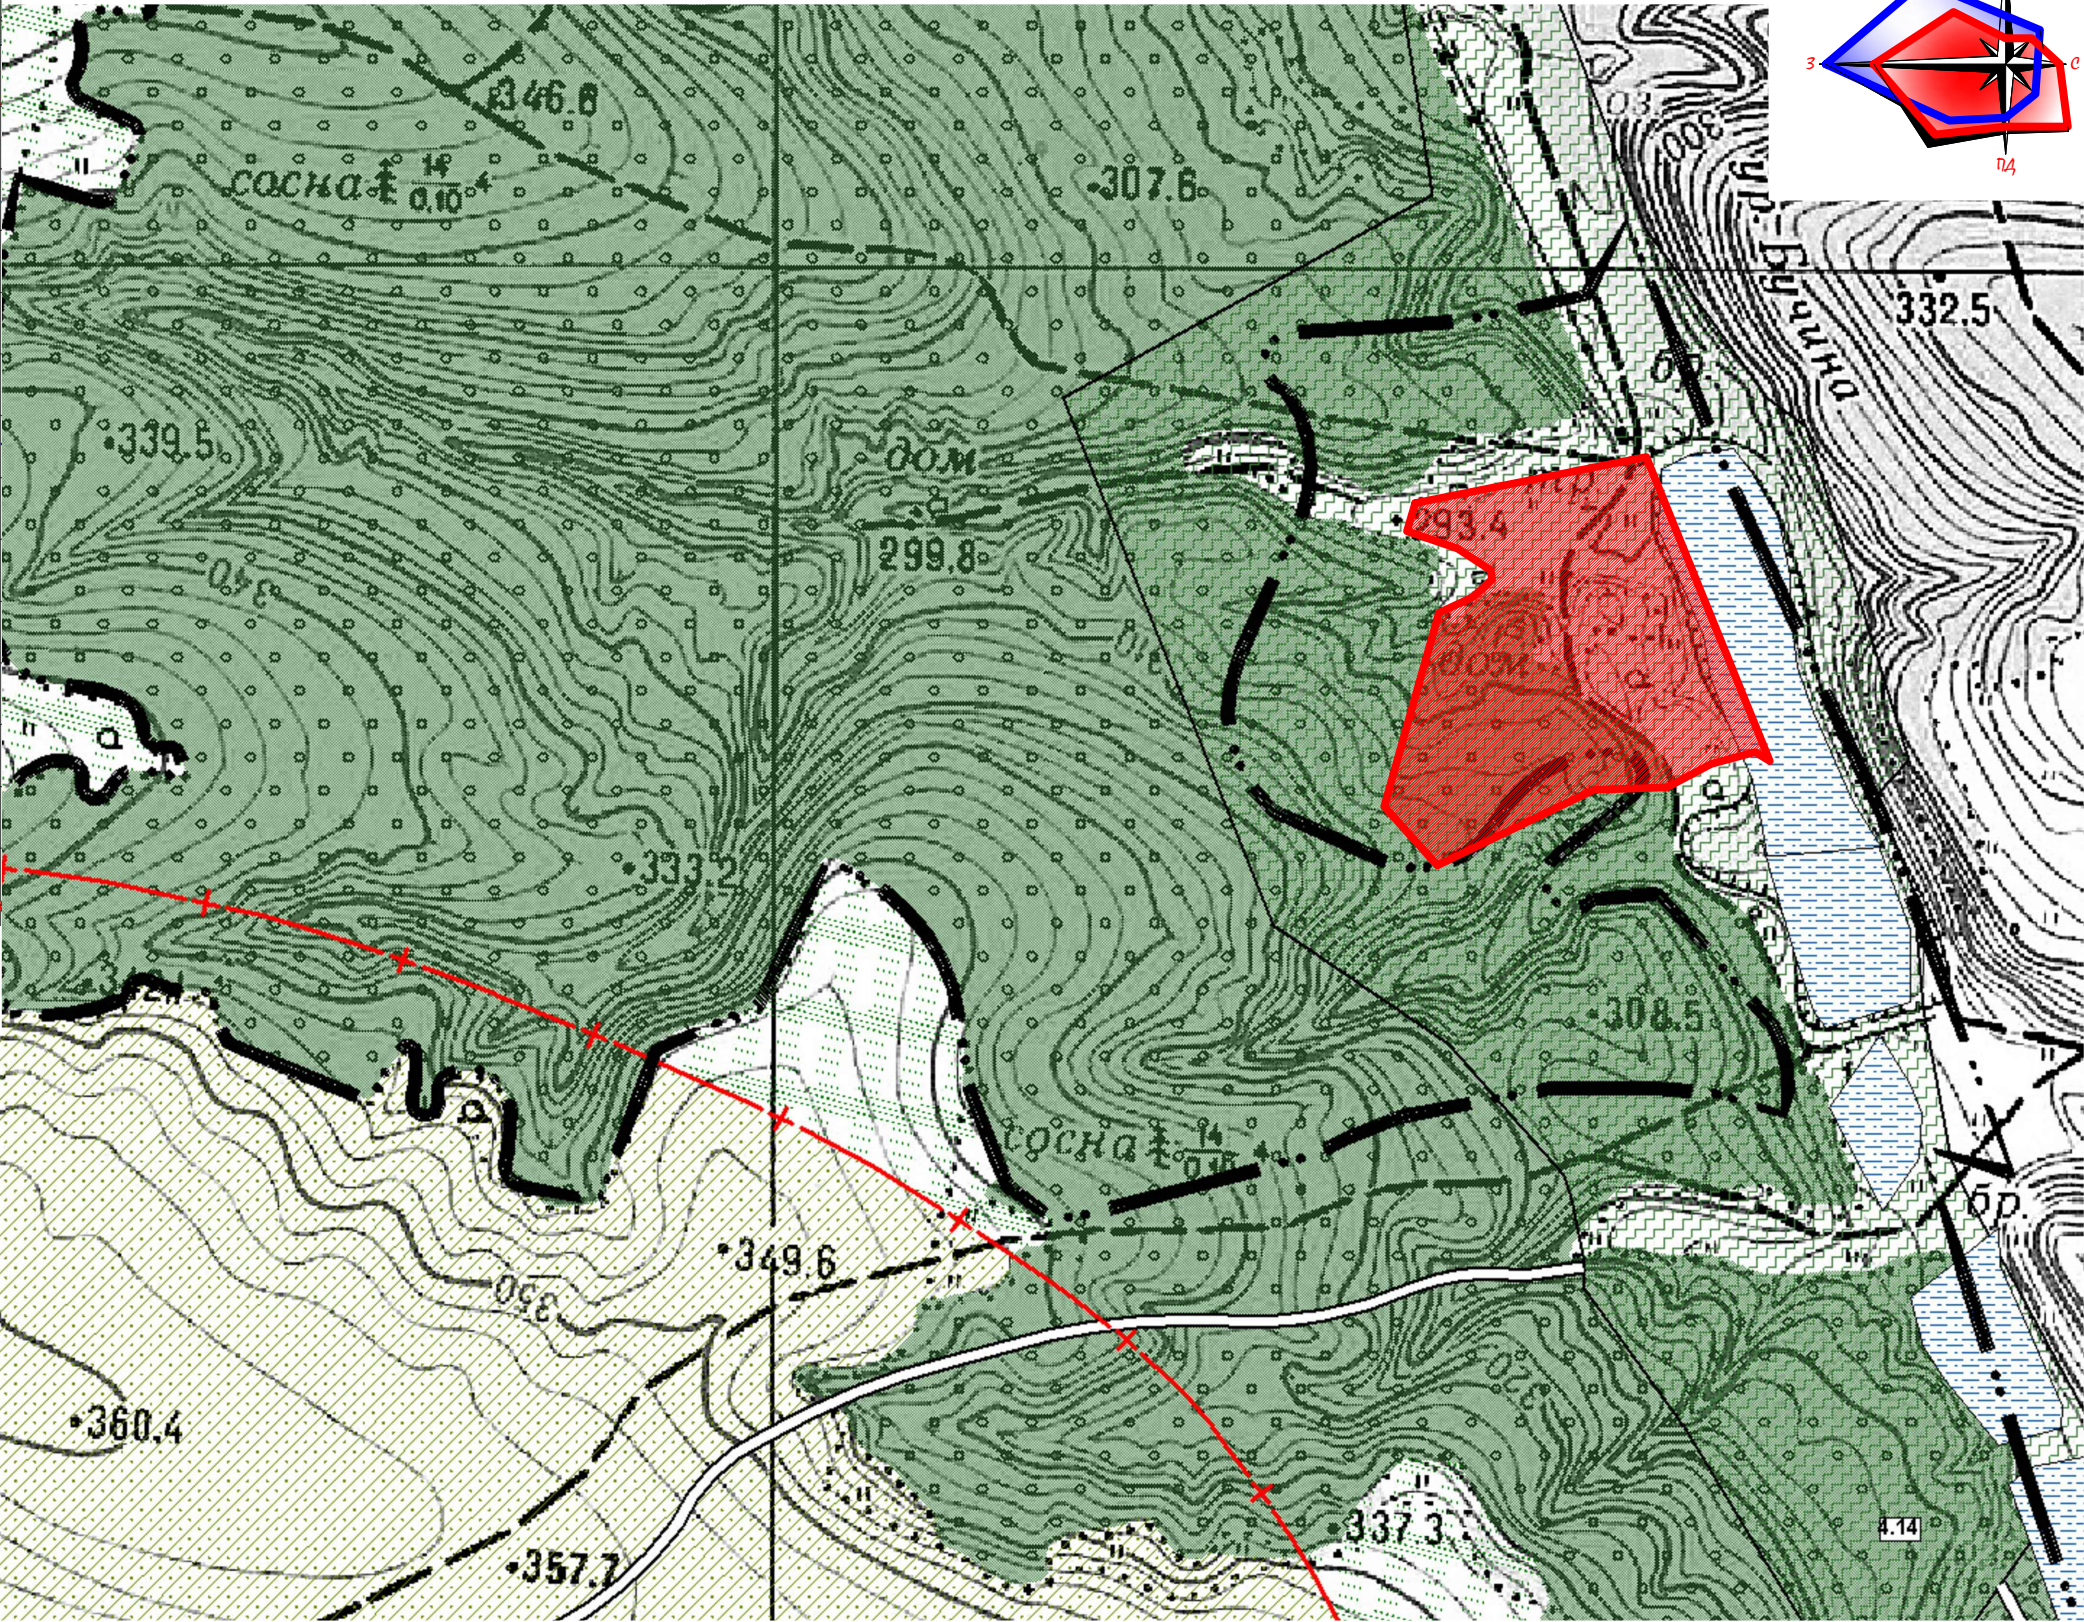

						ДП			
						Замовник: Миколаївська районна державна адміністрація			
Вим.	Кіл. уч.	Арк.	№ док.	Підпис	Дата				
ФО-П		М. Лопушанський				ДПТ земельної ділянки для будівництва та обслуговування рекреаційного комплексу ПП"Фаворит і Д", за межами населеного пункту, на території Миколаївської міської ради.	Стадія	Аркуш	Аркушів
ГАП		М. Лопушанський					ДПТ	ДП-2	7
Виконав		М. Лопушанський				Схема розташування ділянки в системі населеного пункту м. Миколаїв (Викопіювання з генплану м. Миколаєва) М 1:5000	ФОП "Лопушанський М . Р."		