

СХЕМА МАГІСТРАЛЬНИХ ІНЖЕНЕРНИХ МЕРЕЖ,
СПОРУД І ВИКОРИСТАННЯ
ПІДЗЕМНОГО ПРОСТОРУ М 1:2000



Умовні позначення

Існ.	Проект	
		Житловий будинок садибного типу
		Громадські будівлі
		Нежитлові будівлі
		Ліси
		Луки, чагарники, інші території
		Рекреаційні території
		Озеленення території загального користування
		Будівля яка підлягає демонтажу

- — — — — Межі детального плану
- · — · — · — Межа Миколаївської м/р
- — — — — Межа проєктованої ділянки
- — — — — Межа ділянки, яка є у власності ПП "Фаворит і Д"
- — — — — Межі сусідніх ділянок
- — — — — Червоні лінії вулиць
- + — Санітарно-захисна зона
- + — Охоронна зона
- + — Прибережна захисна смуга водойм
- + — Охоронна зона лісу
- 0.4кВ — Повітряна лінія електропередачі (існ.)
- * — * — Повітряна лінія електропередачі яка підлягає демонтажу
- — — — — Дороги, вулиці (існ.)
- — — — — Дороги, вулиці (проект)
- — — — — Дороги ґрунтові (існ.)

Е К С П Л І К А Ц І Я

- Пансіонат (проект)
- Адміністративно-побутова будівля (проект)
- Будівля для публічних виступів (багатоцільовий зал проект)
- Локально очисні споруди (проект)
- Водозабірна свердловина (проект)
- Автостоянка (проект)
- Спортивний майданчик (проект)
- Альтанки (проект)
- Будівлі які підлягають демонтажу (існ.)
- Житлові будинки (існ.)
- Альтанки (існ.)
- Ставок (існ.)
- Майданчик збору ТПВ (проект)
- Пляж загального користування (проект)

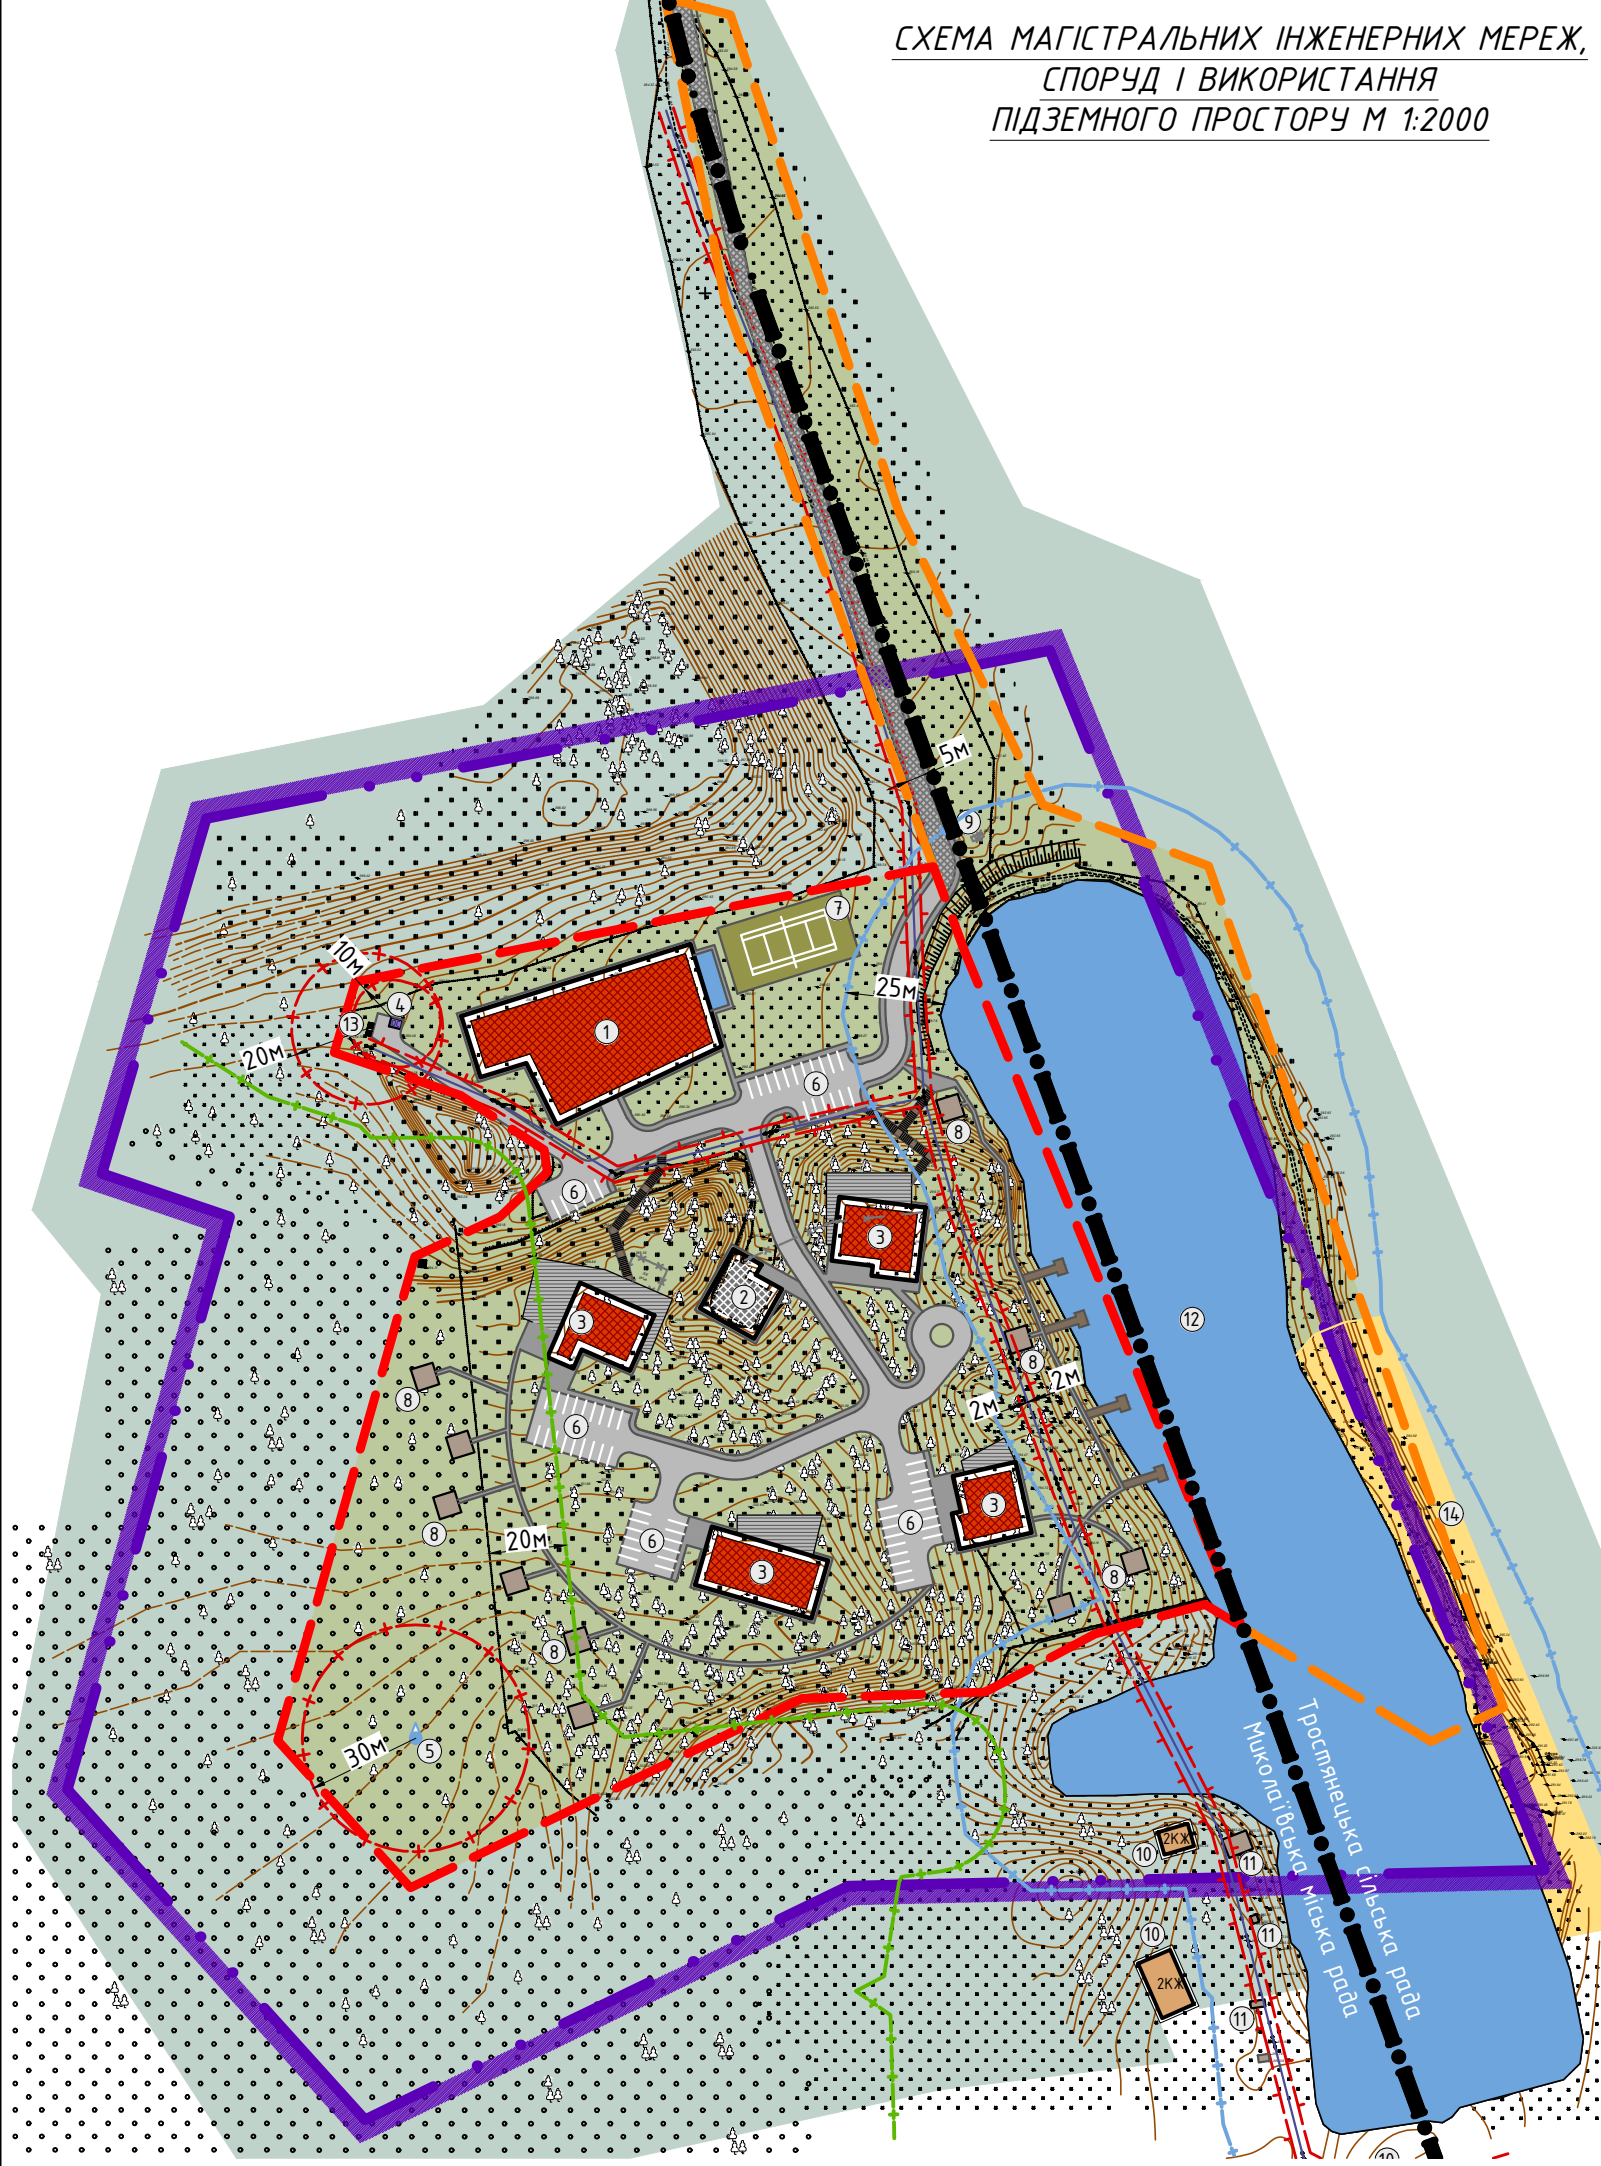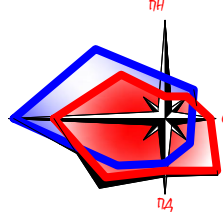

Примітки:
1. Креслення розроблені на основі топографічної зйомки розробленої ФОП Зібрівський А.З. 2020 р.

						ДП -			
						Замовник: Миколаївська районна державна адміністрація			
Зм.	Кільк.	Арк.	№ док.	Підпис	Дата				
ФО-П		М. Лопушанський				ДПТ земельної ділянки для будівництва та обслуговування рекреаційного комплексу ПП "Фаворит і Д", за межами населеного пункту, на території Миколаївської міської ради.	Стадія	Аркуш	Аркуші
ГАП		М. Лопушанський					ДПТ	ДП-6	7
Виконав		М. Лопушанський				Схема магістральних інженерних мереж, споруд і використання підземного простору М 1:2000	ФОП "Лопушанський М. Р."		