



План існуючого використання території. Опорний план. Схема планувальних обмежень М 1:500

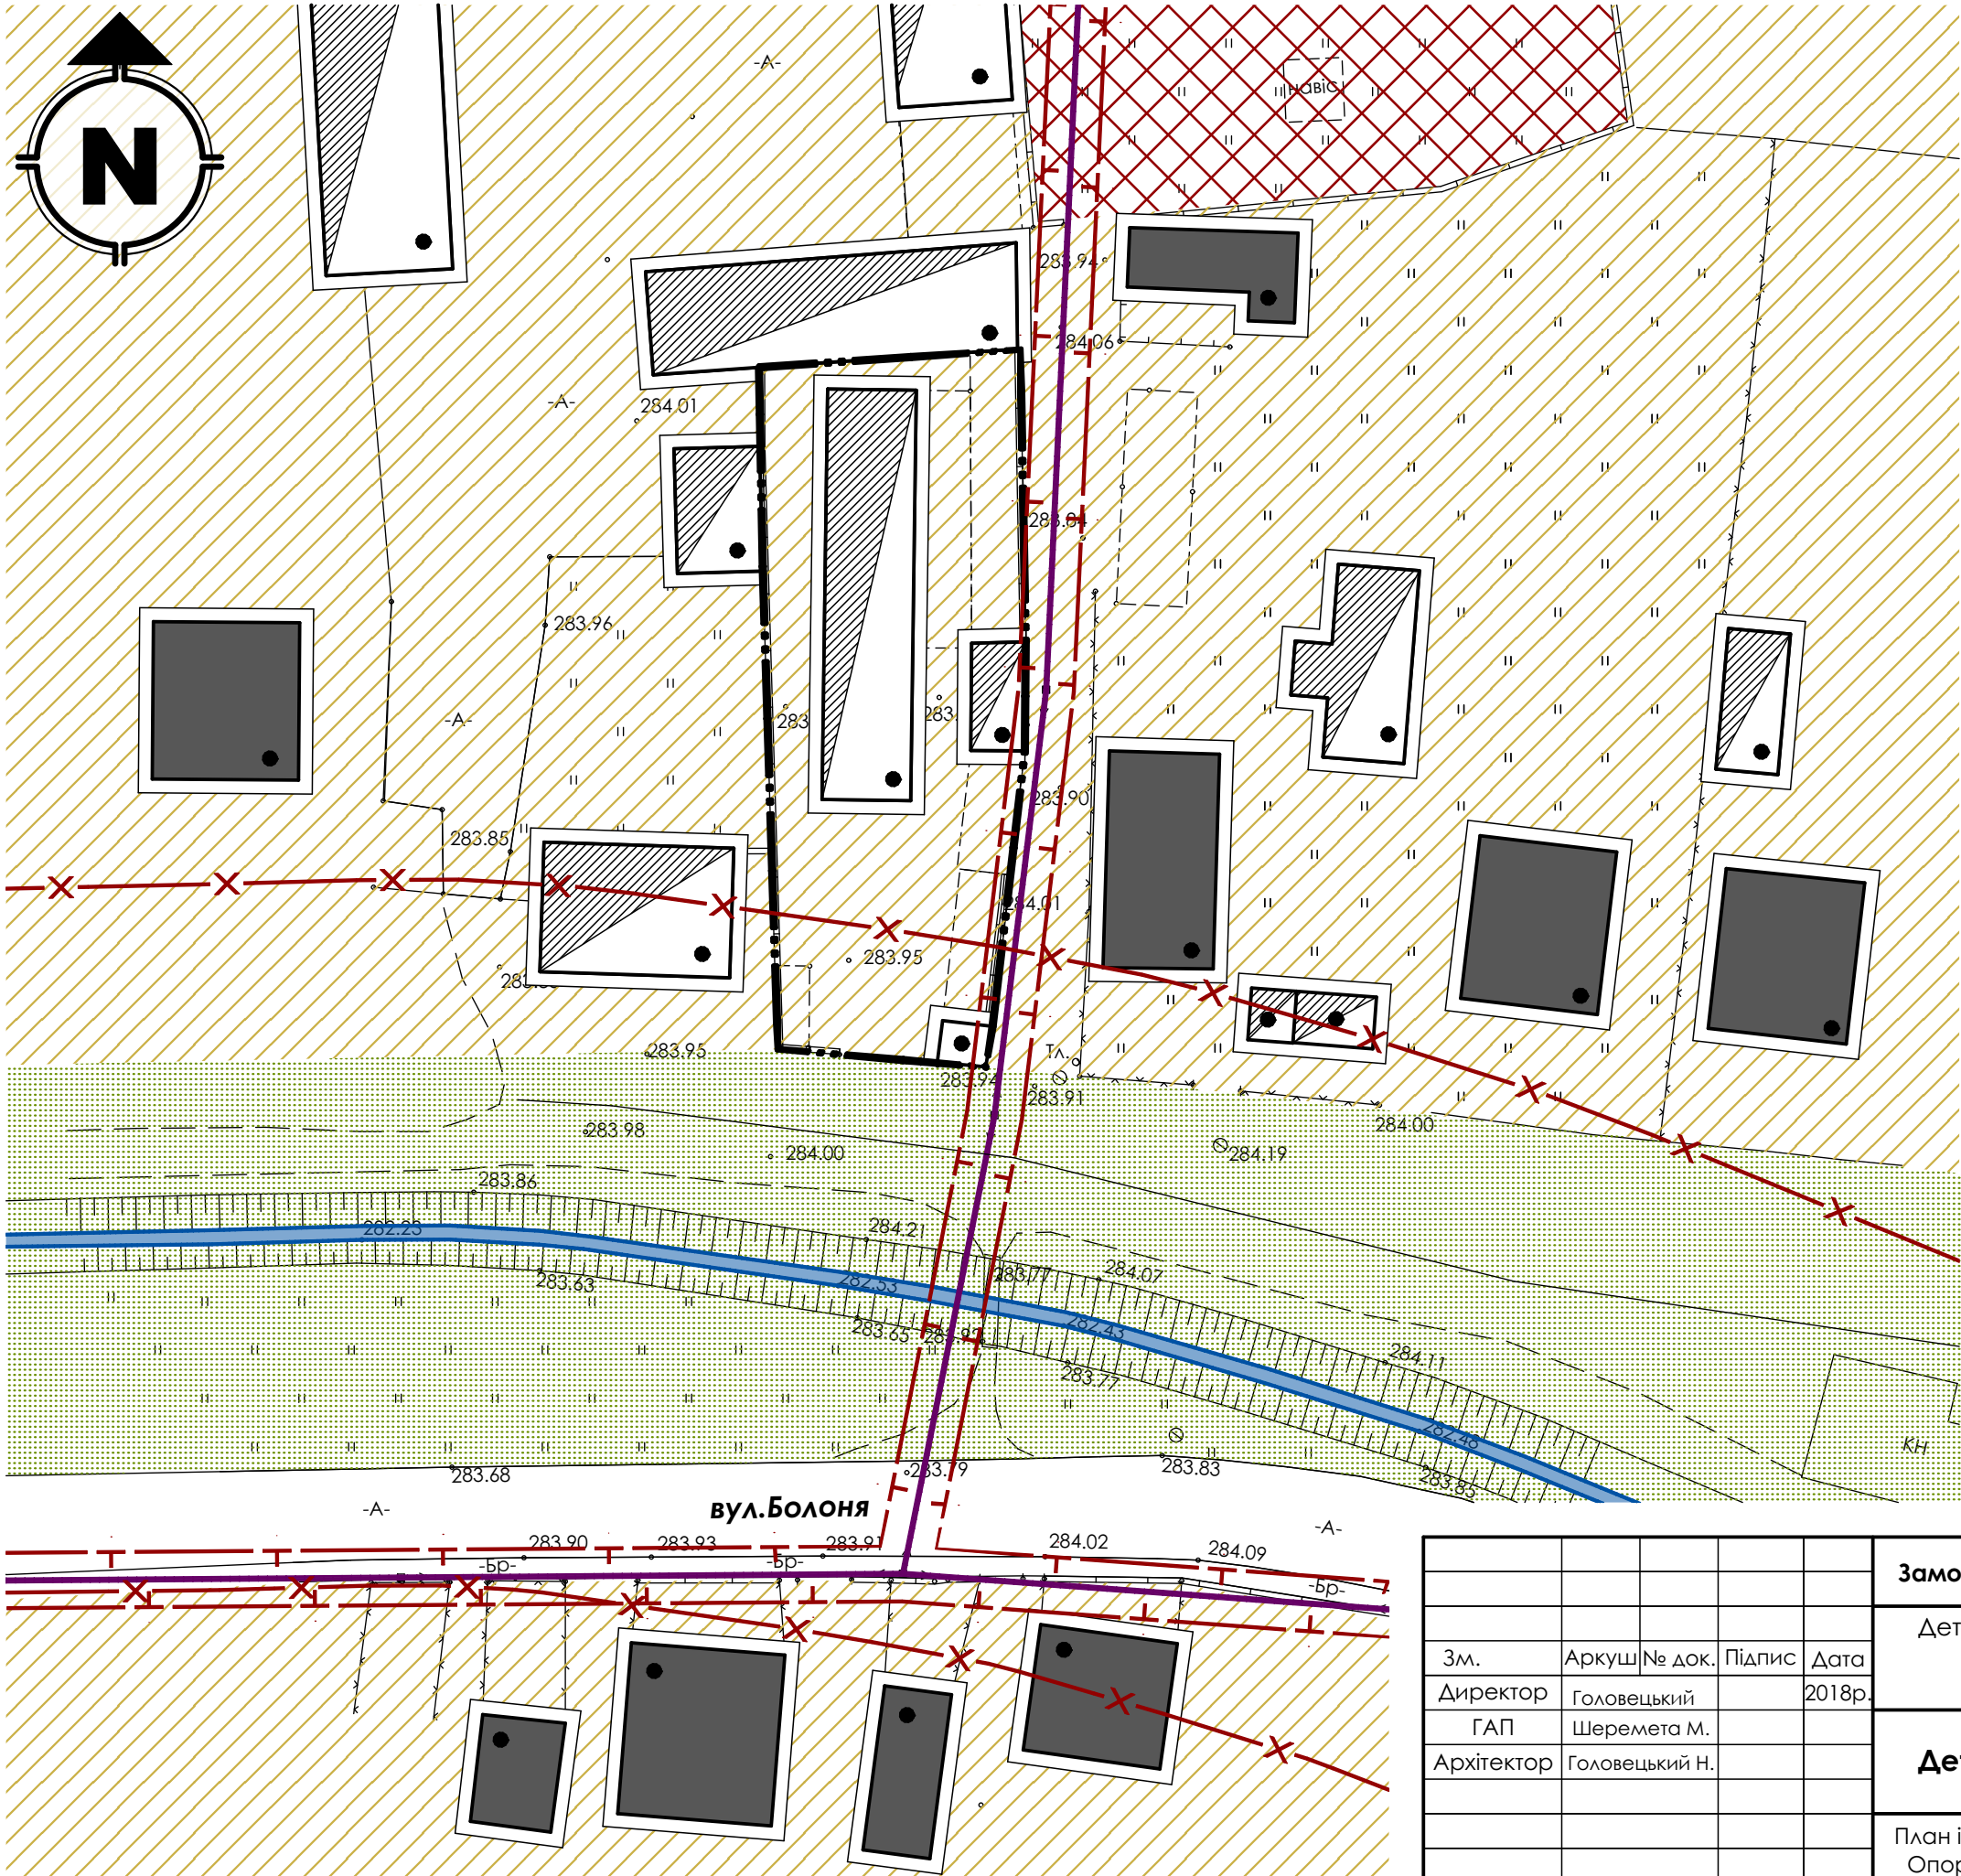

УМОВНІ ПОЗНАЧЕННЯ	
	Межа території на яку розробляється детальний план території;
	Існуючий житловий будинок;
	Існуюча нежитлова будівля;
	Існуюча територія житлової забудови;
	Існуюча територія громадської забудови;
	Існуючі вулиці та дороги;
	Існуюче озеленення території;
	Ливнева каналізація;
	Існуюча ЛЕП низької напруги;
	Існуюча охоронна зона;
	Існуюча прибережно-захисна смуга;

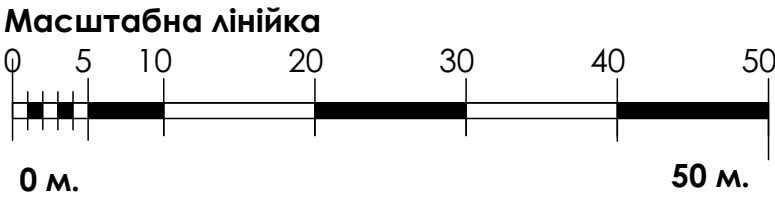

Замовник: Миколаївська міська рада				
Детальний план території для будівництва та обслуговування торгівельного комплексу по вул.Болоня в м.Миколаїв Миколаївського р-ну Львівської області.				
Зм.	Аркуш	№ док.	Підпис	Дата
Директор	Головецький			2018р.
ГАП	Шеремета М.			
Архітектор	Головецький Н.			
Детальний план території				Стадія
				Аркуш
				Аркушів
План існуючого використання території. Опорний план. Схема планувальних обмежень М 1:500				ДПТ
				2
				5
				ФОП Головецький Н.Я.