


Проектний план, проектні планувальні обмеження, основні напрямки руху транспорту та пішоходів М1:500

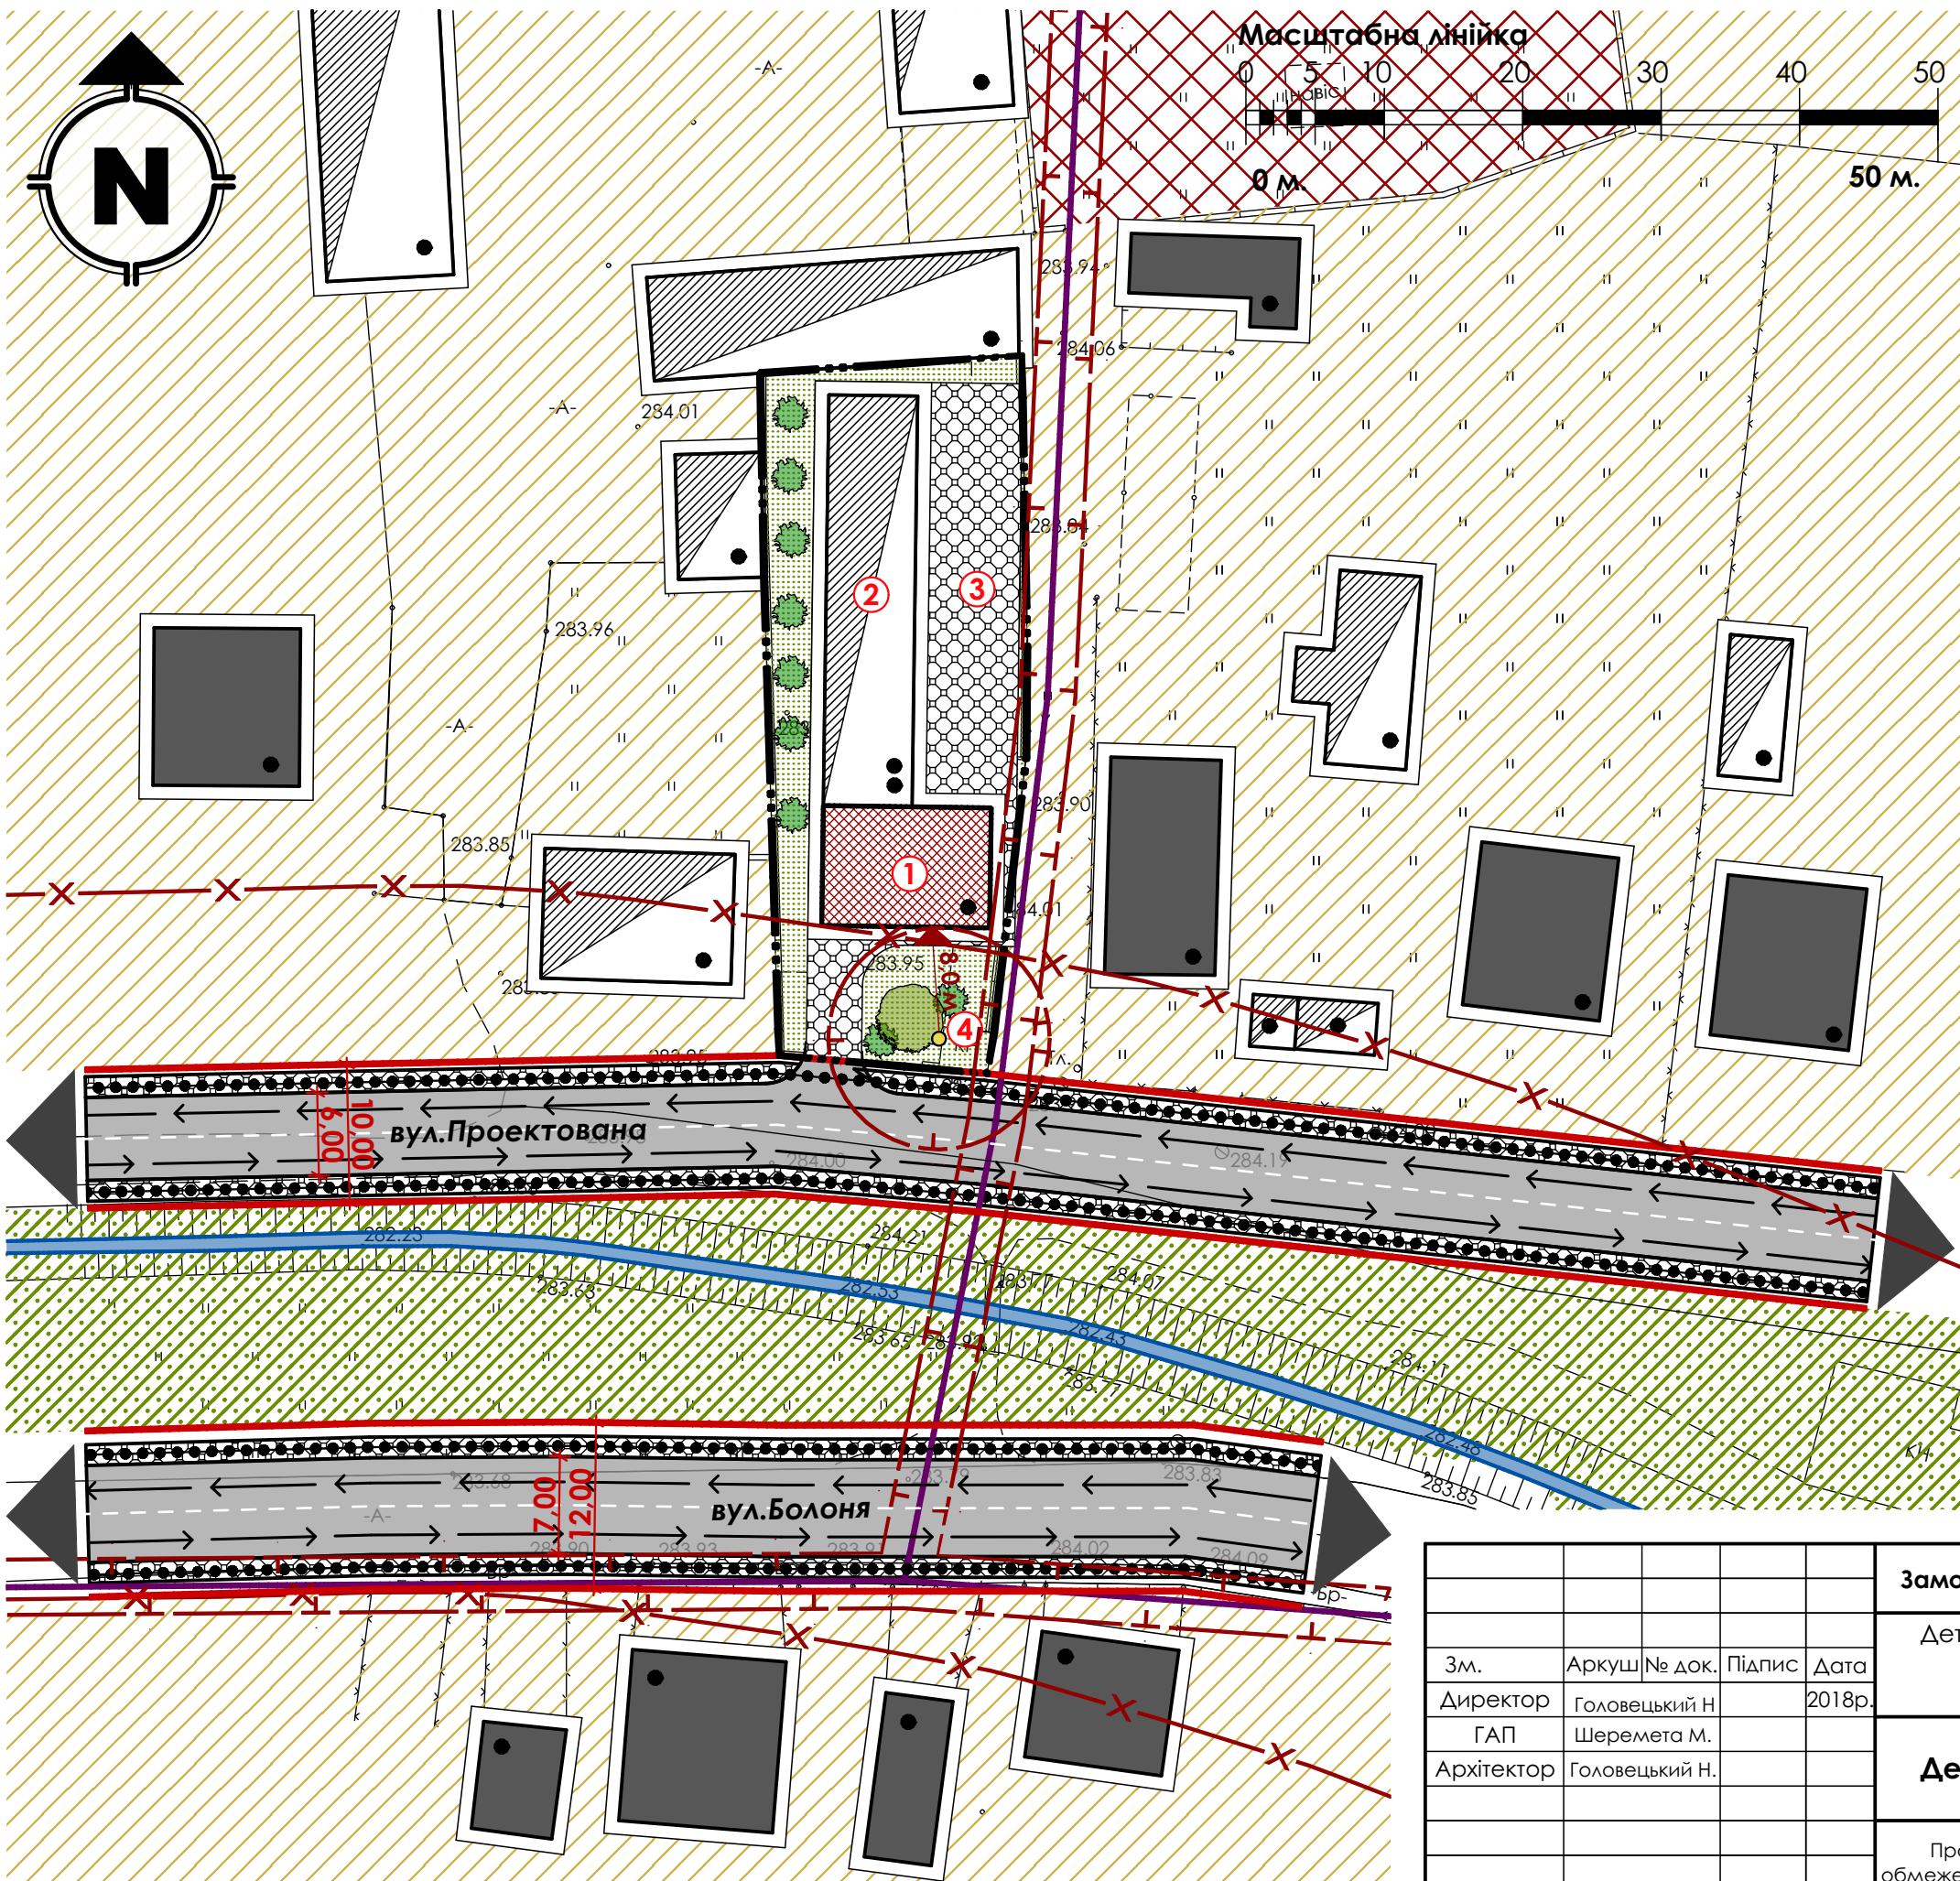

ЕКСПЛІКАЦІЯ	
1.	Проектowana будівля кафе з магазином (реконструкція);
2.	Існуюча нежитлова будівля (реконструкція);
3.	Проектований господарський майданчик;
4.	Проектований септик.

УМОВНІ ПОЗНАЧЕННЯ	
	Межа території на яку розробляється детальний план території;
	Існуючий житловий будинок;
	Існуюча нежитлова будівля;
	Проектowana громадська будівля;
	Існуюча територія житлової забудови;
	Існуюча територія громадської забудови;
	Ливнева каналізація
	Проектowane озеленення території;
	Проектowane озеленення території спеціального призначення;
	Проектowane замощення території;
	Проектowana дорога;
	Проектовані червоні лінії вулиці;
	Існуюча ЛЕП низької напруги;
	Існуюча охоронна зона;
	Існуюча прибережно-захисна смуга;
	Напрямки руху транспорту;
	Напрямки руху пішоходів.

ТЕХНІКО-ЕКОНОМІЧНІ ПОКАЗНИКИ		
№	Найменування	Загалом м²
1	Загальна площа в межах проектowanej земельної ділянки	900,0
2	Площа забудови	295,0
3	Площа замощення	340,0
4	Площа озелених територій	265,0
5	Відсоток забудови	32,4%

					Замовник: Миколаївська міська рада			
					Детальний план території для будівництва та обслуговування торгівельного комплексу по вул.Болоня в м.Миколаїв Миколаївського р-ну Львівської області.			
Зм.	Аркуш	№ док.	Підпис	Дата				
Директор	Головецький Н		2018р.					
ГАП	Шеремета М.				Детальний план території	Стадія	Аркуш	Аркушів
Архітектор	Головецький Н.					ДПТ	3	5
					Проектний план, проектні планувальні обмеження, основні напрямки руху транспорту та пішоходів М1:500	ФОП Головецький Н.Я.		