


Схема інженерної підготовки території, вертикального планування та червоні лінії М1:500

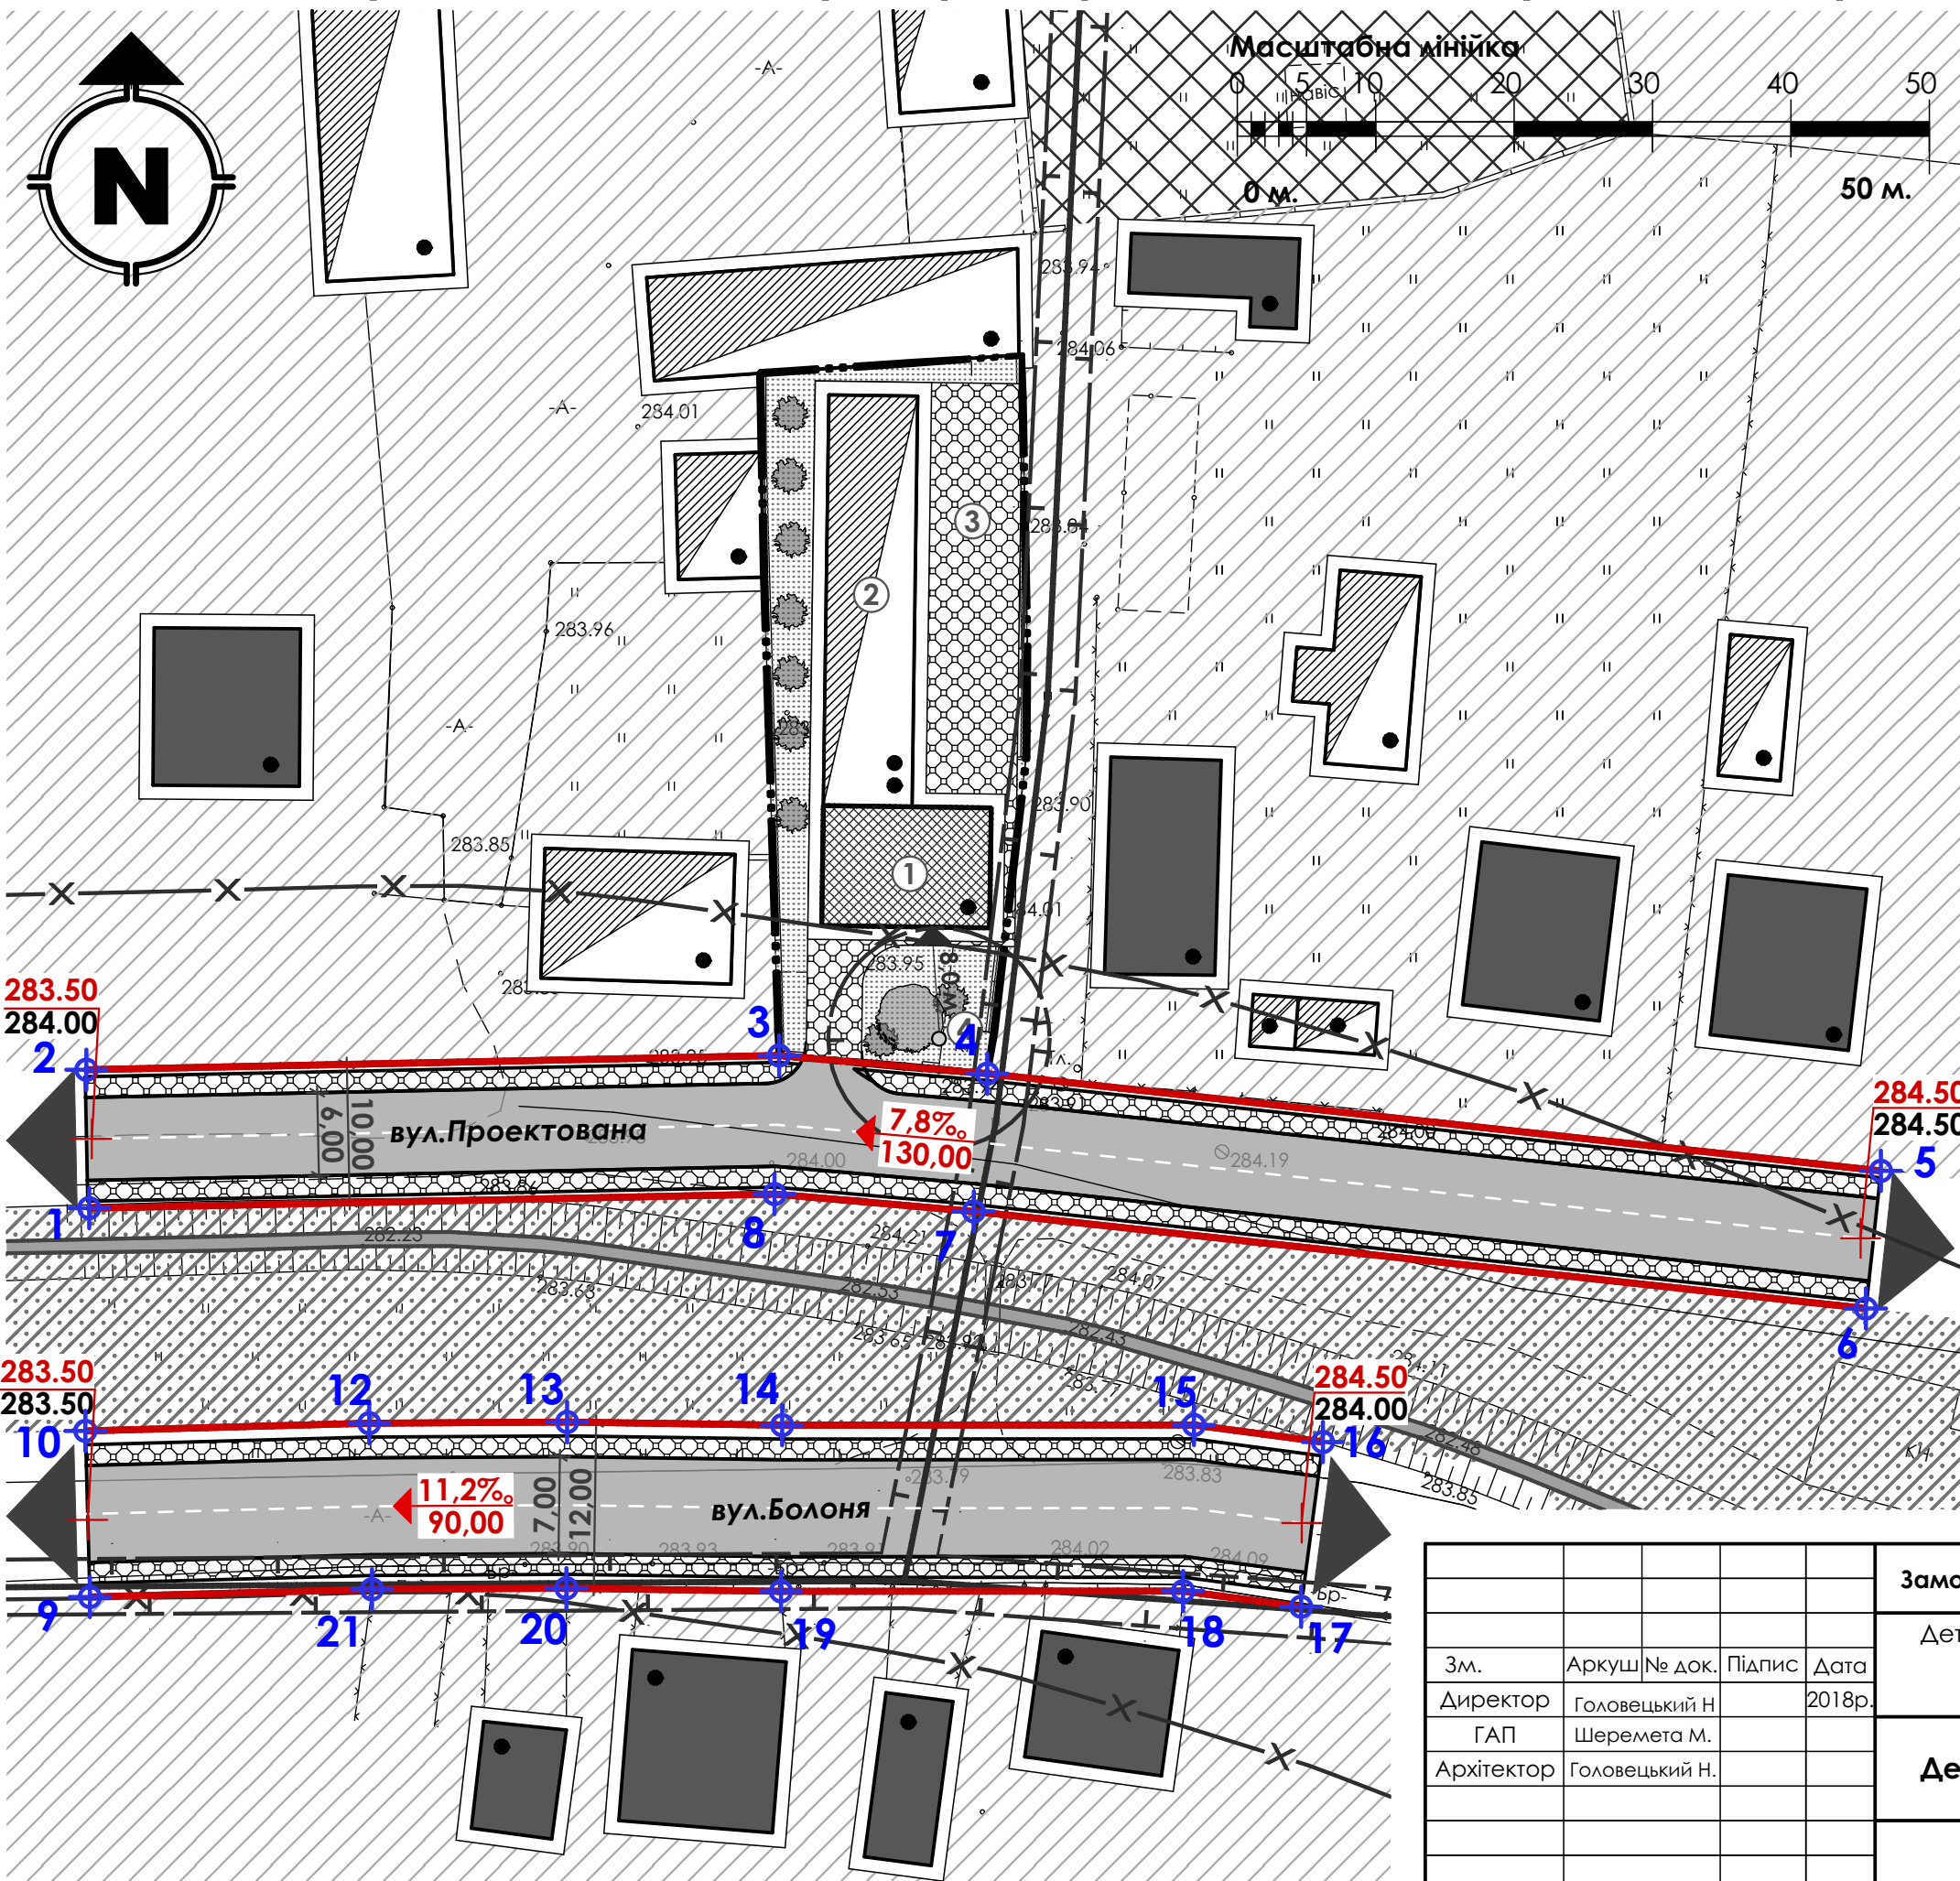

ЕКСПЛІКАЦІЯ	
1.	Проектowana будівля кафе з магазином (реконструкція);
2.	Існуюча нежитлова будівля (реконструкція);
3.	Проектований господарський майданчик;
4.	Проектований септик.

УМОВНІ ПОЗНАЧЕННЯ	
	Межа території на яку розробляється детальний план території;
	Існуючий житловий будинок;
	Існуюча нежитлова будівля;
	Проектowana громадська будівля;
	Проектowane заощення території;
	Проектowana дорога;
	Проектовані червоні лінії вулиці;
	проектowana відмітка; існуюча відмітка;
	проектований ухил (промиле); довжина ділянки (м).

Відомість координат червоних ліній				
№	X	Y	Довжина	Кут
1	5 469 426.010	1 337 926.433	18.000	009°35'
2	5 469 443.758	1 337 929.434	51.931	099°35'
3	5 469 435.102	1 337 980.639	2.310	357°19'
4	5 469 437.409	1 337 980.531	12.000	087°20'
5	5 469 437.965	1 337 992.518	4.715	177°18'
6	5 469 433.255	1 337 992.739	13.824	097°59'
7	5 469 431.334	1 338 006.429	53.637	102°15'
8	5 469 419.945	1 338 058.843	17.999	192°15'
9	5 469 402.356	1 338 055.021	52.966	282°15'
10	5 469 413.602	1 338 003.263	20.442	277°58'
11	5 469 416.437	1 337 983.019	40.323	184°11'
12	5 469 376.222	1 337 980.076	6.004	181°16'
13	5 469 370.219	1 337 979.942	9.841	175°58'
14	5 469 360.402	1 337 980.632	47.124	175°19'
15	5 469 313.434	1 337 984.467	10.000	265°19'
16	5 469 312.620	1 337 974.500	47.182	355°19'
17	5 469 359.645	1 337 970.660	10.359	355°59'
18	5 469 413.602	1 338 003.263	20.442	277°58'
19	5 469 416.437	1 337 983.019	40.323	184°11'
20	5 469 376.222	1 337 980.076	6.004	181°16'
21	5 469 369.979	1 337 969.935		

Замовник: Миколаївська міська рада			
Детальний план території для будівництва та обслуговування торговельного комплексу по вул.Болоня в м.Миколаїв Миколаївського р-ну Львівської області.			
Детальний план території		Стадія	Аркуш
		ДПТ	4
		Аркушів	5
ФОП Головецький Н.Я			

Зм.	Аркуш	№ док.	Підпис	Дата
Директор	Головецький Н.			2018р.
ГАП	Шеремета М.			
Архітектор	Головецький Н.			