


СХЕМА ІНЖЕНЕРНОЇ ПІДГОТОВКИ ТЕРИТОРІЇ М1:1000

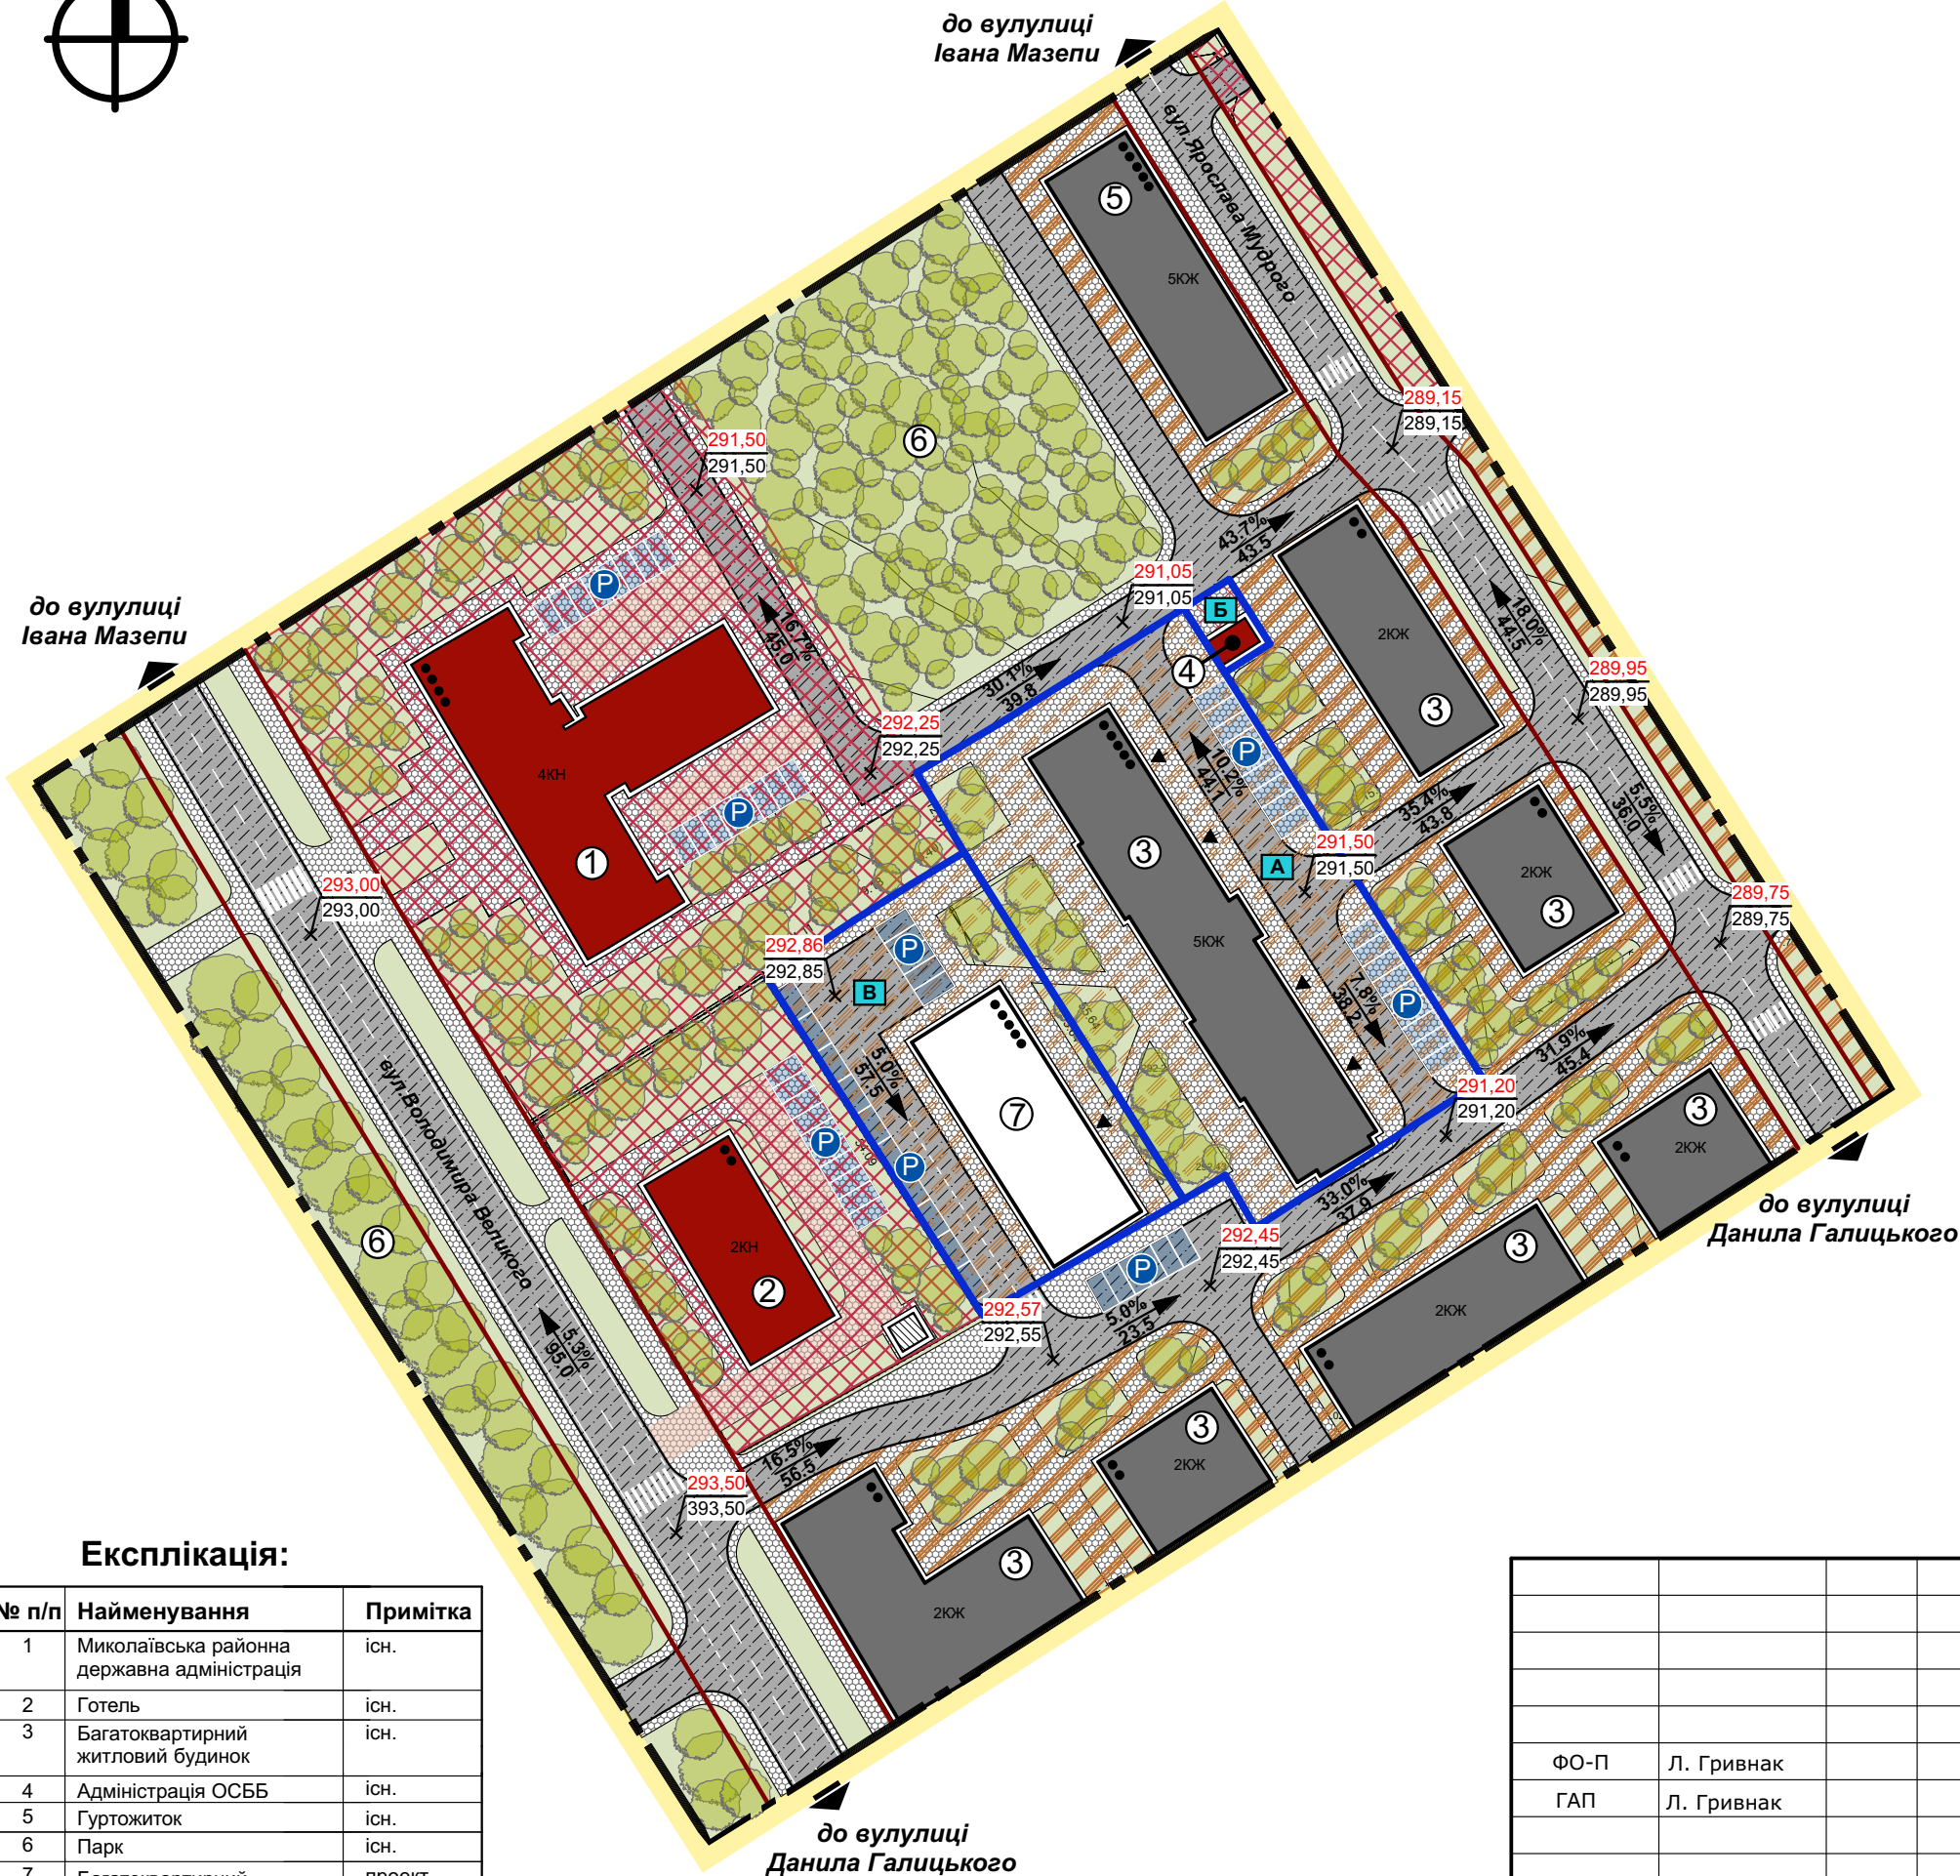

Умовні позначення:

Межі території

Існуючі	Проектні	межі території опрацювання
		межі ділянок пропонувані для відведення

Функціональне призначення території

		територія житлової багатоквартирної забудови
		територія громадської забудови

Покриття поверхні

		озеленення (газони)
		асфальт
		бруківка
		тротуар із можливістю проїзду

Будівлі та споруди

		житловий будинок
		господарські та технічні будівлі
		громадська будівля
		позначення поверховості будівлі до 5 поверхів

Вулично-дорожня мережа та транспортна схема

		вулично-дорожня мережа
		червоні лінії
		штучні споруди
		пішохідний перехід
		об'єкти дорожнього сервісу
		місце зберігання автотранспорту

Вертикальне планування

		проектна позначка висоти
		натурна позначка висоти
		ухил, напрямок стоку, відстань (м)

Експлікація:

№ п/п	Найменування	Примітка
1	Миколаївська районна державна адміністрація	існ.
2	Готель	існ.
3	Багатоквартирний житловий будинок	існ.
4	Адміністрація ОСББ	існ.
5	Гуртожиток	існ.
6	Парк	існ.
7	Багатоквартирний житловий будинок	проект.

Замовник: Миколаївська міська рада

ФО-П	Л. Гривнак
ГАП	Л. Гривнак

Детальний план території по вул. Я.Мудрого,1 в м.Миколаєві, на якій розташований багатоквартирний житловий будинок ОСББ "КНЯЖЕ-1", з метою облаштування земельної ділянки для обслуговування багатоквартирного житлового будинку, на землях комунальної власності Миколаївської міської ради

Стадія	Аркуш	Аркушів
ДПТ	4	5

СХЕМА ІНЖЕНЕРНОЇ ПІДГОТОВКИ ТЕРИТОРІЇ
М1:1000

