



Схема інженерних мереж, споруд та використання підземного простору М1:500

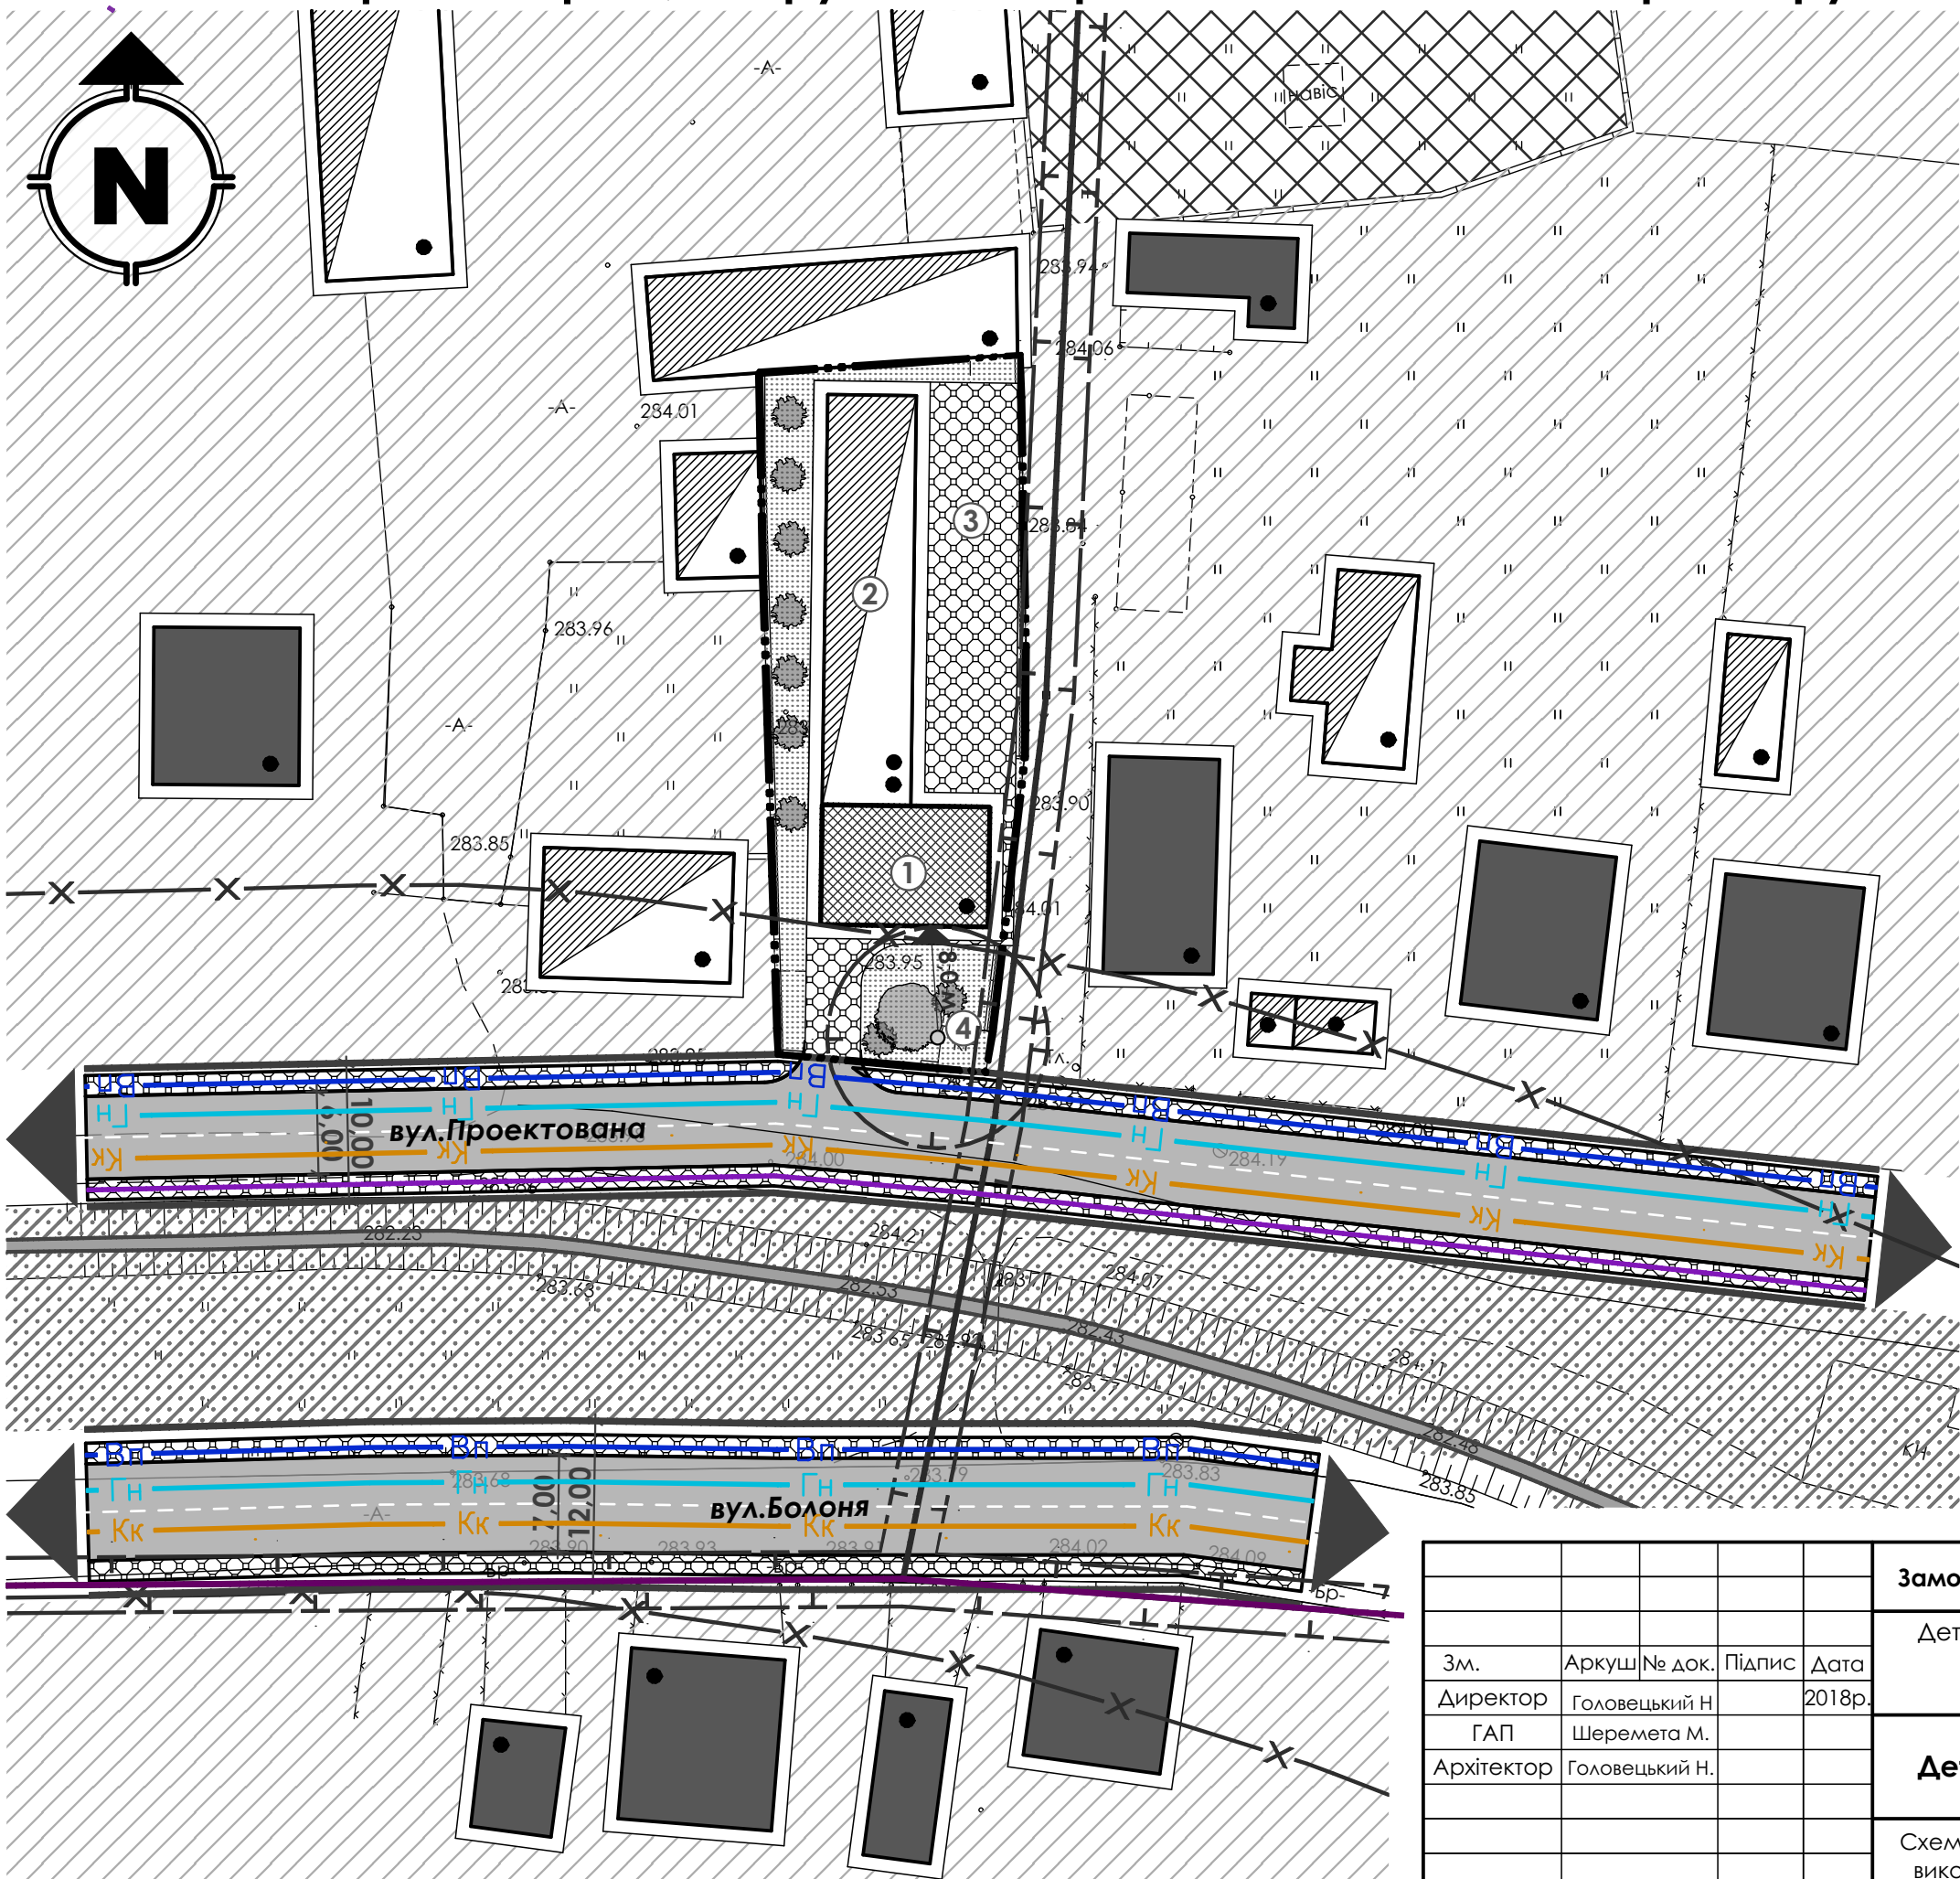

| ЕКСПЛІКАЦІЯ |                                                       |
|-------------|-------------------------------------------------------|
| 1.          | Проектowana будівля кафе з магазином (реконструкція); |
| 2.          | Існуюча нежитлова будівля (реконструкція);            |
| 3.          | Проектований господарський майданчик;                 |
| 4.          | Проектований септик.                                  |

| УМОВНІ ПОЗНАЧЕННЯ |                                                               |
|-------------------|---------------------------------------------------------------|
|                   | Межа території на яку розробляється детальний план території; |
|                   | Існуючий житловий будинок;                                    |
|                   | Існуюча нежитлова будівля;                                    |
|                   | Проектowana громадська будівля;                               |
|                   | Існуюча територія житлової забудови;                          |
|                   | Існуюча територія громадської забудови;                       |
|                   | Ливнева каналізація                                           |
|                   | Проектowane озеленення території;                             |
|                   | Проектowane озеленення території спеціального призначення;    |
|                   | Проектowane заощення території;                               |
|                   | Проектowana дорога;                                           |
|                   | Проектовані червоні лінії вулиці;                             |
|                   | Існуюча ЛЕП низької напруги;                                  |
|                   | Газопровід низького тиску;                                    |
|                   | Самоплинна каналізаційна мережа;                              |
|                   | Мережа господарсько-питного водопроводу;                      |

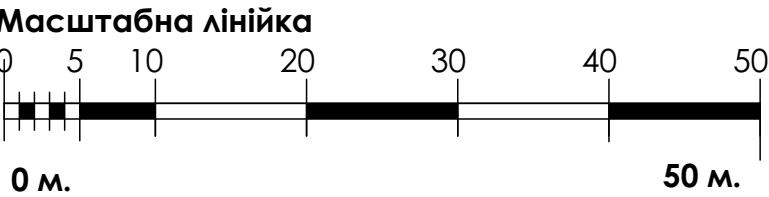

|   |                |        |                      |
|---|----------------|--------|----------------------|
| Замовник: Миколаївська міська рада   |                |        |                      |
| Детальний план території для будівництва та обслуговування торгівельного комплексу по вул.Болоня в м.Миколаїв Миколаївського р-ну Львівської області. |                |        |                      |
| Зм.   | Аркуш № док.   | Підпис | Дата                 |
| Директор   | Головецький Н. |        | 2018р.               |
| ГАП   | Шеремета М.    |        |                      |
| Архітектор   | Головецький Н. |        |                      |
| Детальний план території   |                |        | Стадія               |
|   |                |        | Аркуш                |
|   |                |        | Аркушів              |
|   |                |        | ДПТ                  |
|   |                |        | 5                    |
|   |                |        | 5                    |
| Схема інженерних мереж, споруд та використання підземного простору М1:500                                                                             |                |        | ФОП Головецький Н.Я. |