


## Схема розташування території в планувальній структурі населеного пункту М1:5 000

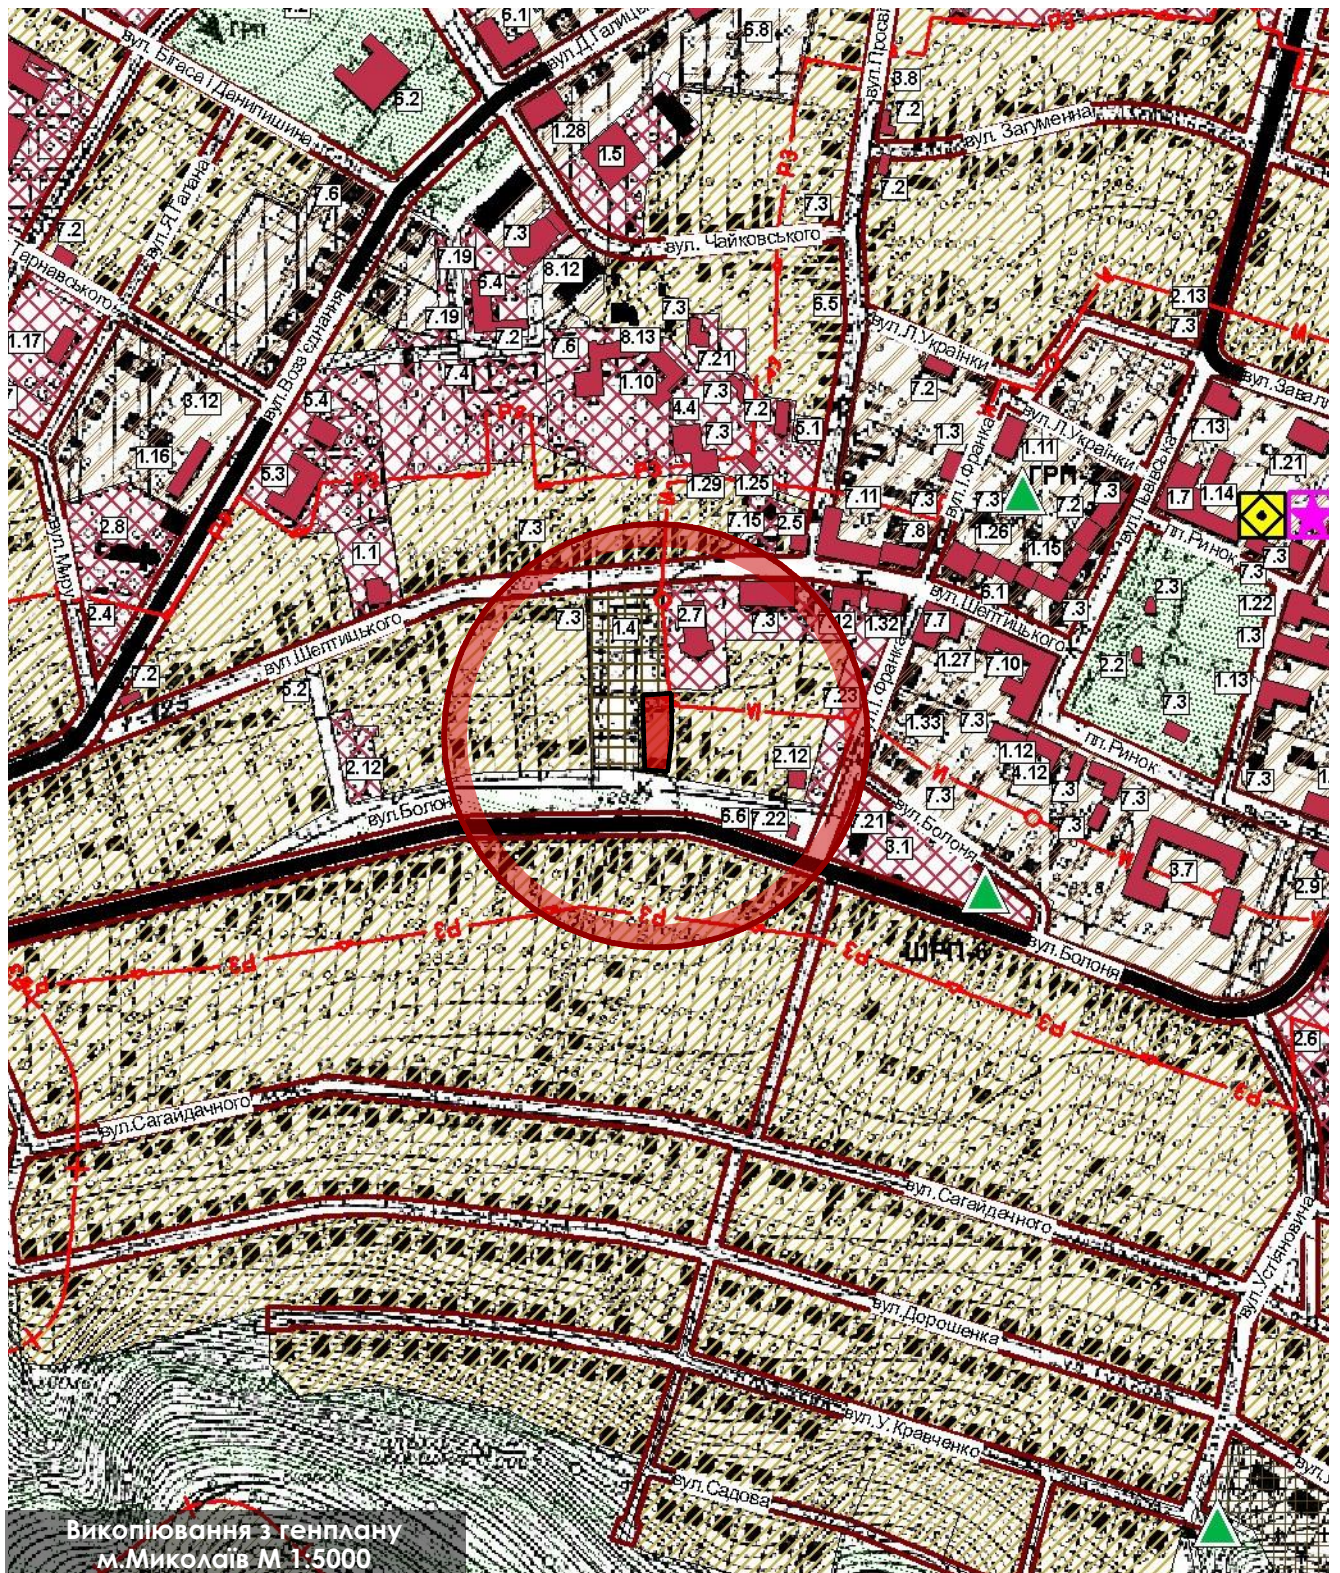

|            |                |        |        |        |   |  |                                                          |       |         |
|------------|----------------|--------|--------|--------|---|--|----------------------------------------------------------|-------|---------|
|            |                |        |        |        | Замовник: Миколаївська міська рада   |  |                                                          |       |         |
|            |                |        |        |        | Детальний план території для будівництва та обслуговування торгівельного комплексу по вул.Болоня в м.Миколаїв Миколаївського р-ну Львівської області. |  |                                                          |       |         |
| Зм.        | Аркуш          | № док. | Підпис | Дата   |   |  |                                                          |       |         |
| Директор   | Шеремета М.    |        |        | 2018р. |   |  |                                                          |       |         |
| ГАП        | Шеремета М.    |        |        |        | Детальний план території   |  | Стадія                                                   | Аркуш | Аркушів |
| Архітектор | Головецький Н. |        |        |        |   |  | ДПТ                                                      | 1     | 5       |
|            |                |        |        |        |   |  |                                                          |       |         |
|            |                |        |        |        | Схема розташування території в планувальній структурі населеного пункту М1:5 000                                                                      |  | ТзОВ "Шеремета"<br>архітект груп<br>Сертифікат ААН№00736 |       |         |
|            |                |        |        |        |   |  |                                                          |       |         |
|            |                |        |        |        |   |  |                                                          |       |         |