


Схема розташування території в системі генерального плану населеного пункту. М 1:5 000

Фрагмент генерального плану м.Миколаїв. М 1:5 000



Викопіювання з публічної кадастрової карти. М 1:10 000

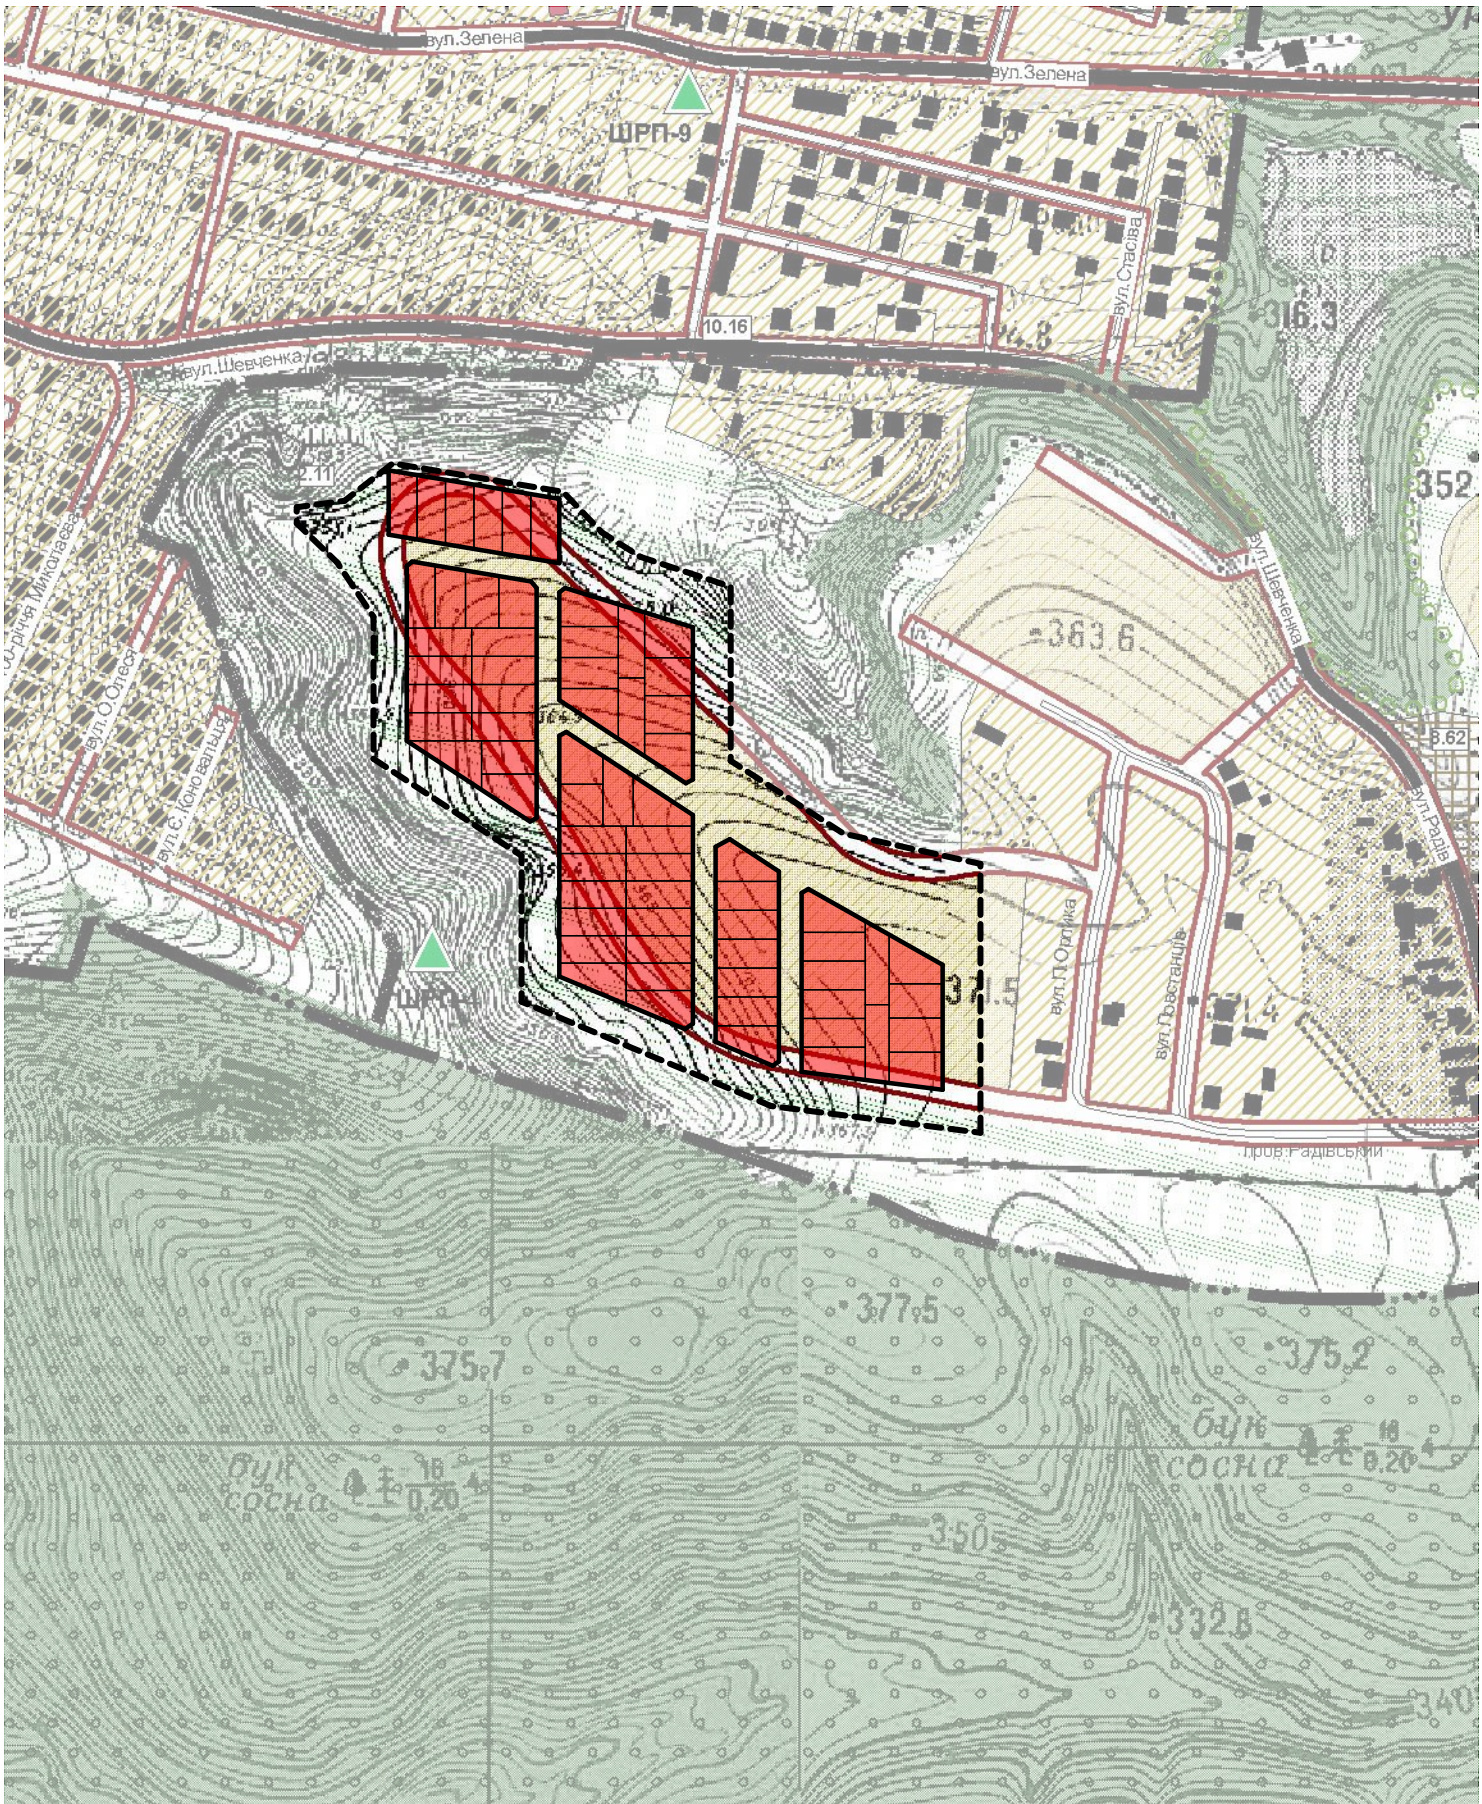

- Межа опрацювання детального плану території
- Межа проєктованих присадибних ділянок

						Замовник : Миколаївська міська рада			
						Детальний план території для будівництва кварталу індивідуальної житлової забудови в районі вул. Повстанців, біля каплиці "Писанка" в м. Миколаєві Миколаївського району Львівської області			
Змін.	К-ть.	Арк.	№ Докум.	Підпис	Дата	Детальний план території	Стадія	Аркуш	Аркушів
							ДПТ	1	5
ГАП		Сухостватцева Н.				Схема розташування території в системі генерального плану населеного пункту. М 1 : 5000	ФОП Лаврін В.С. 2019		
Виконав		Лаврін В.С.							
Перевірив		Сухостватцева Н.							