


Схема розміщення об'єкту в межах Львівської області



Схема розташування об'єкту в планувальній структурі Стрийського району

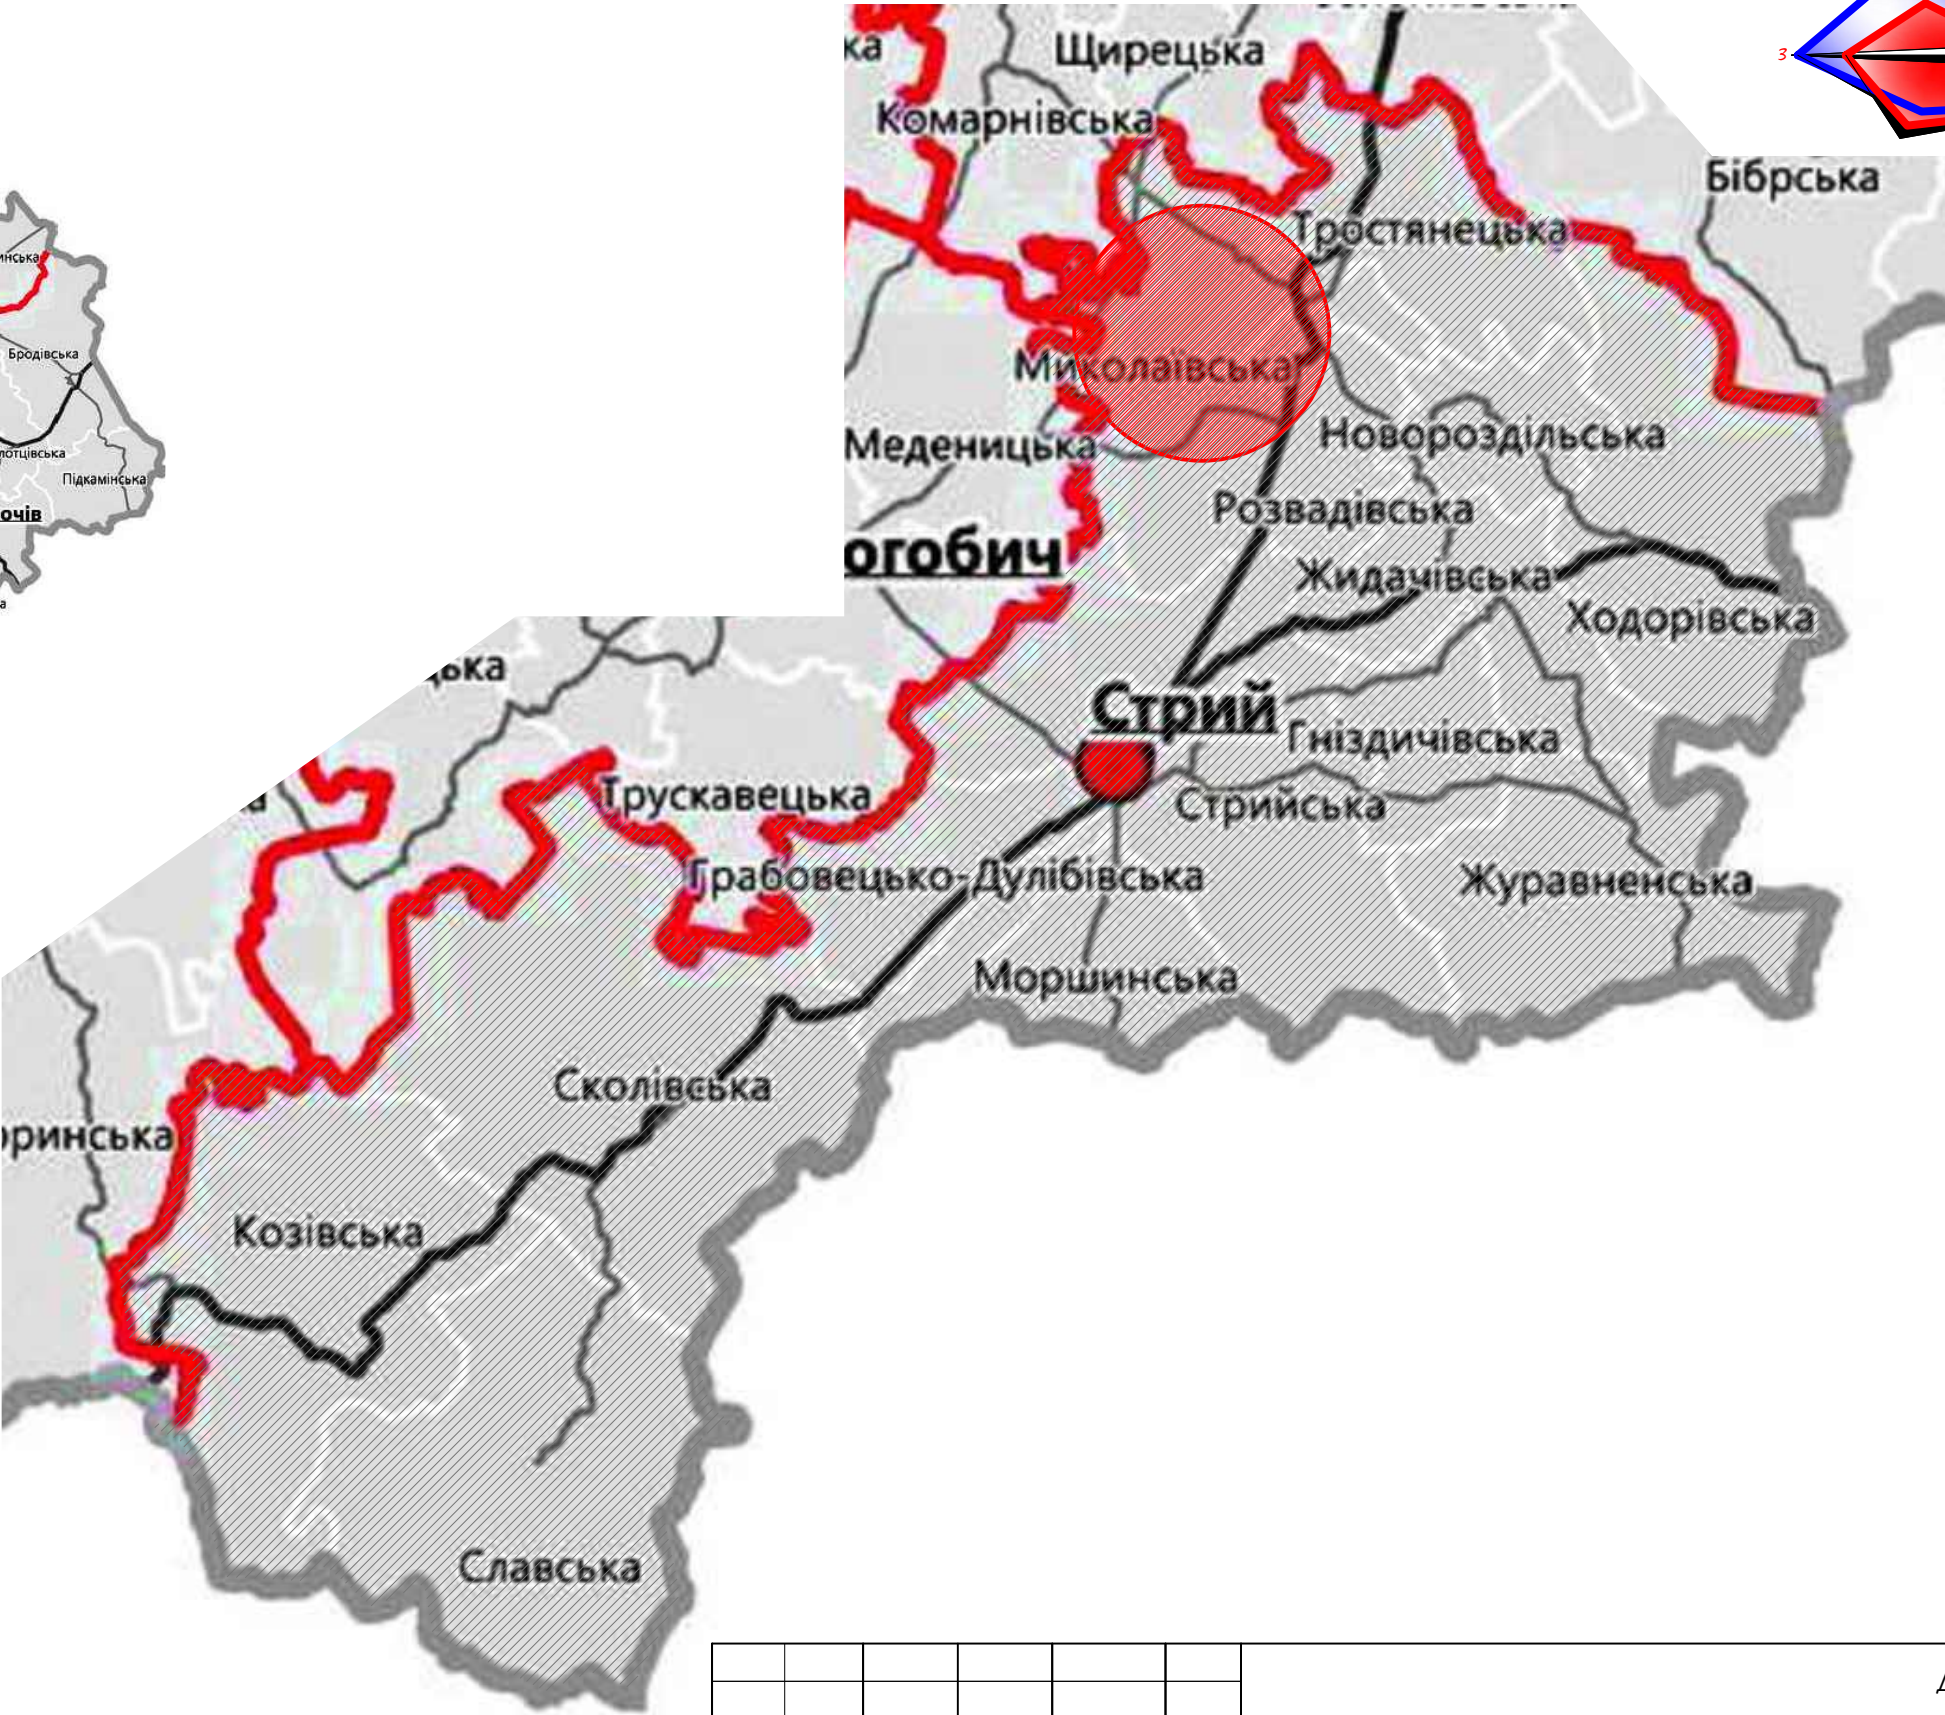

						ДП			
						Замовник: Миколаївська районна державна адміністрація Львівської області			
Вим.	Кіл. уч.	Арк.	№ док.	Підпис	Дата	ДПТ	ДП-1	Аркуші	7
ФО-П		М. Лопушанський							
ГАП		М. Лопушанський							
Виконав		М. Лопушанський							