

Умовні позначення

Схема розташування ділянки в системі населеного пункту с. Дроговиж
(Викопіювання з генплану с. Дроговиж) М 1:5000

існуючі

проект

існуючі

проект

адміністративна межа села

існуюча житлова забудова

об'єкти соц.культ побуту

виробничі об'єкти

будівлі ПАТ "Миколаївцемент"

існуюче кладовище

газопровід середнього тиску

газопровід підземний

водогін підземний

залізниця

дороги

вулиці

раніше запроєктовані житлові квартали

пайові землі

лінії ВЛ

границя СЗЗ

річки та озера

меліоративні канали

пам'ятки історії та культури



існуюча КНС

Проректована земельна ділянка

існуючі

проект

адміністративна межа села

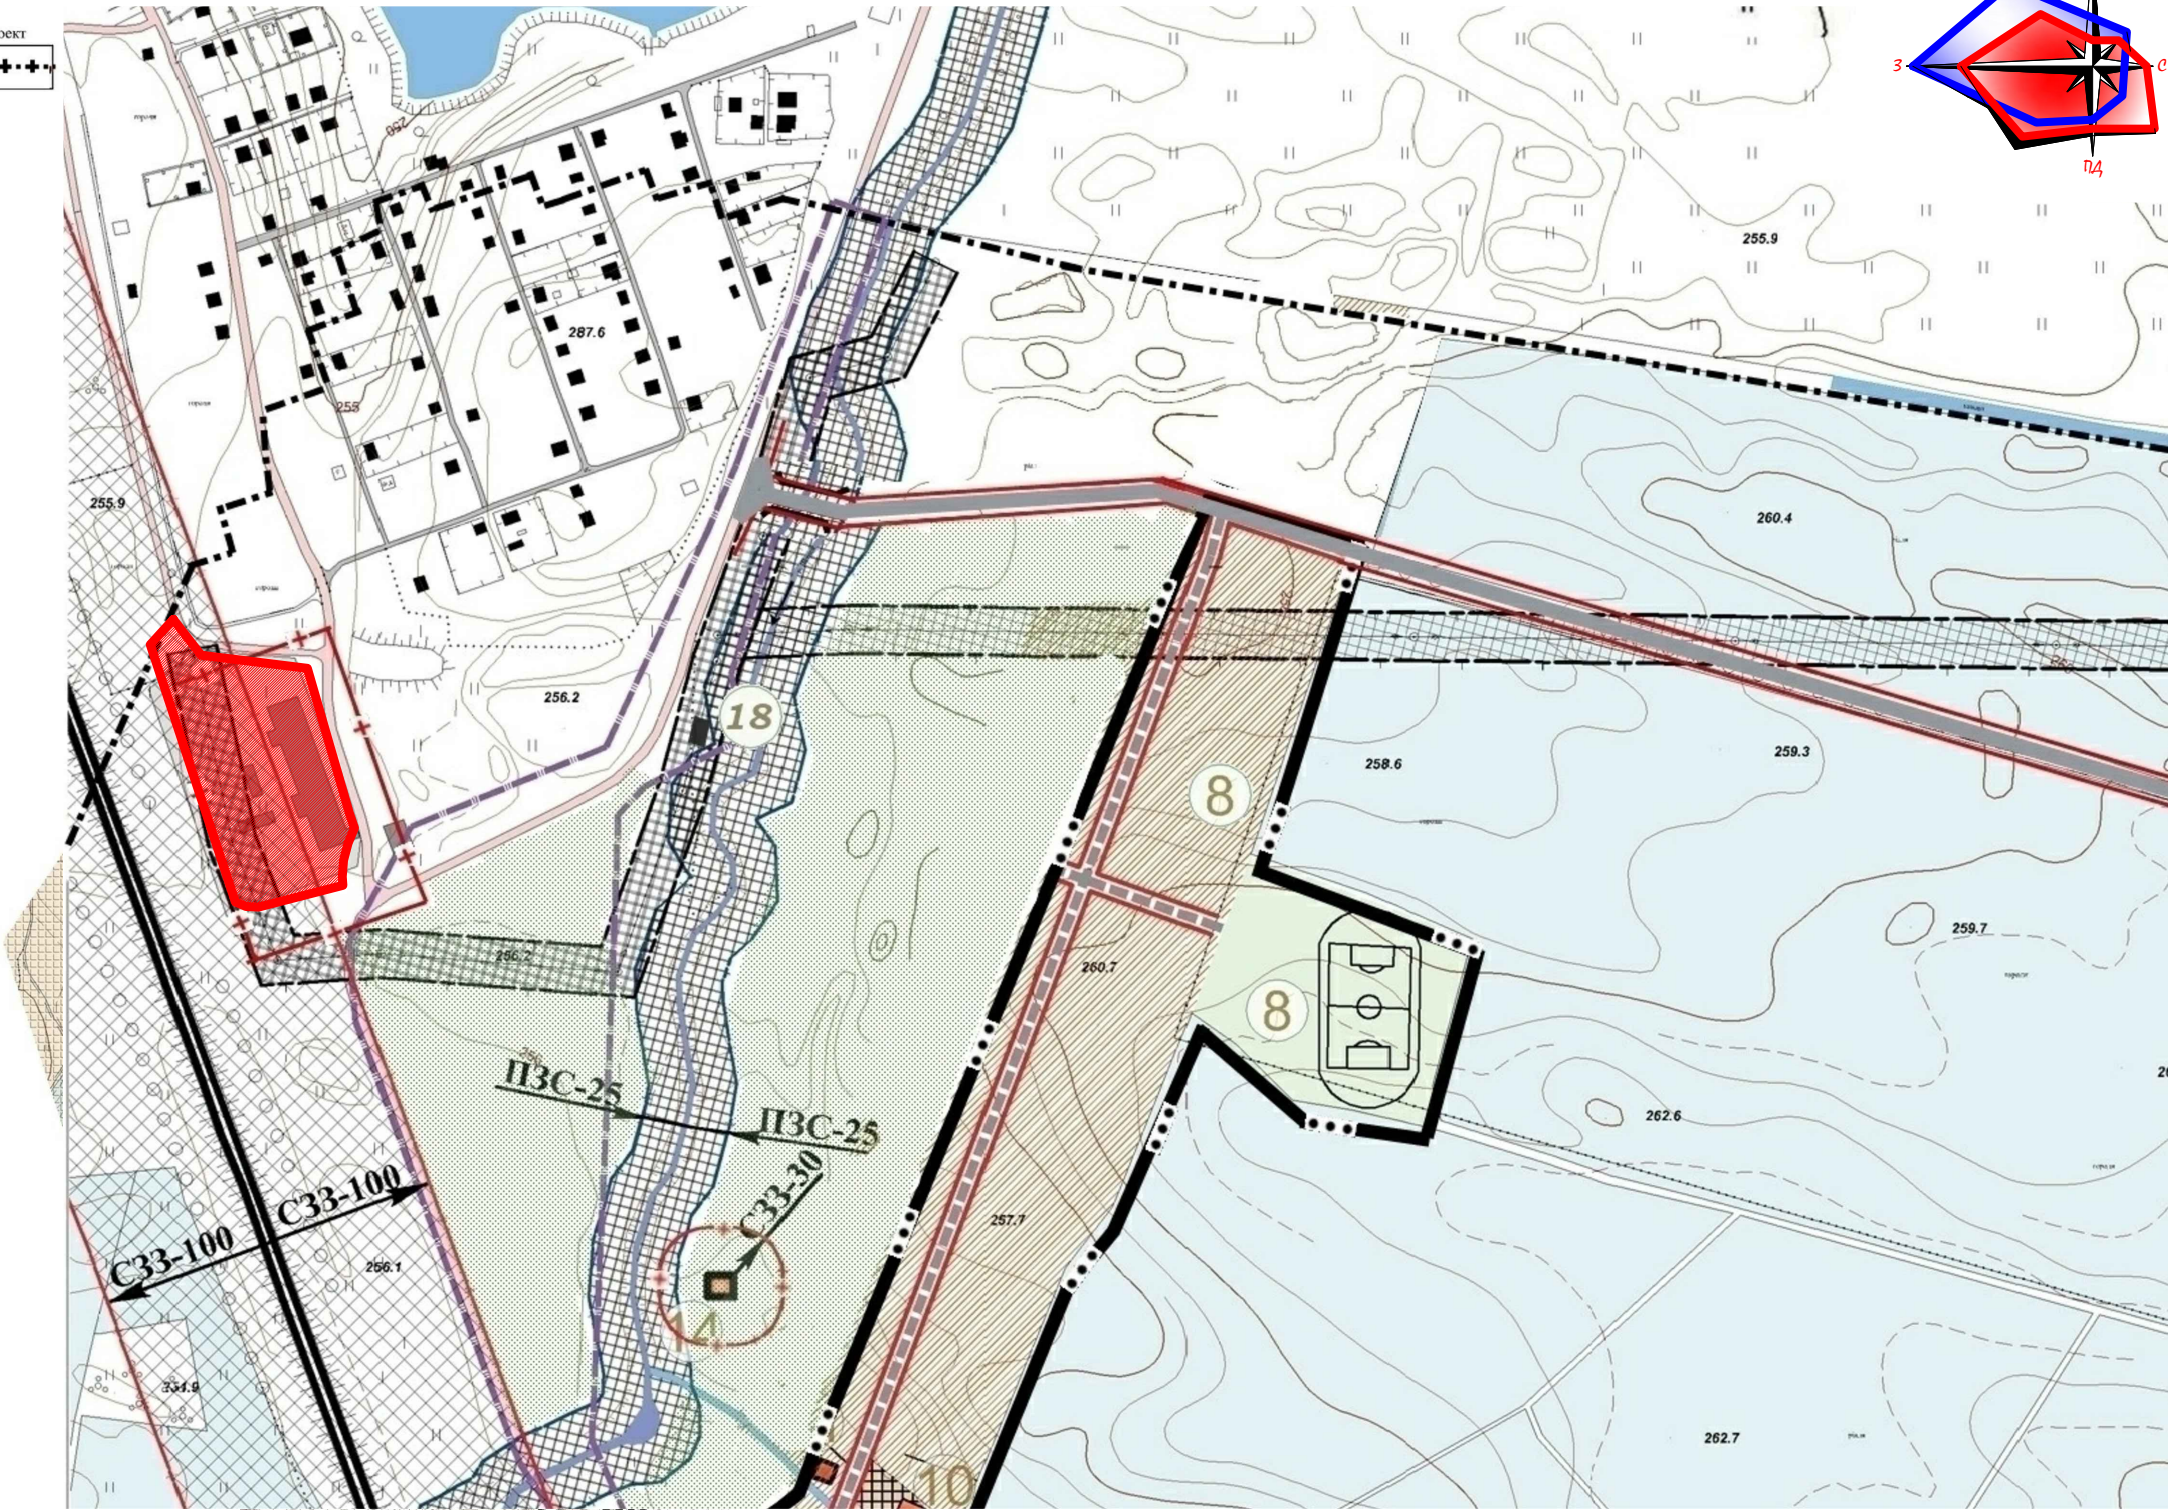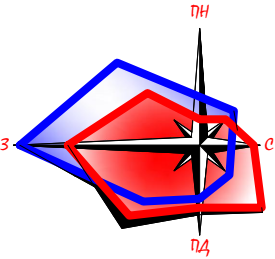

- ЕКСПЛІКАЦІЯ БУДИНКІВ І СПОРУД

1.ПАТ "Миколаївцемент"

2.ВАТ "Галсервіспак."

3.ПП Лабич

4.Адмінбудинок Дроговиської сільради.

5.Церква УГКЦ.

6.Магазин/Михайлів/.

7.Бар МВКП "Райдуга".

8.МКСП "Агроторг"

9.Недобудований клуб.

10.Народний дім, ФАП.

11.Магазин /Верещинська/.

12.Магазин,бар/Маруняк/.

13.Дитячий садочок.

14.Школа.

15.ВАТ "Львівобленерго" ел. підстанція.

16.ВАТ "Селекпемцентр"

17.АЗС. "Укрнафта".

18.ПП Куцик кафе-бар,автосервіс.

19.ТзОВ "Сігма" автосервіс.

20. ПП Попко, магазин буд. мат.

21.Магазин /Назар/.

22.ВАТ "Укртелеком".

23.Миколаївська районна лікарня.

24.АСК "Ювілейний"

25.Миколаїв ФТС "Колос".

26. ПП Лесик ,магазин.

27.Кадес, буд. матеріали

28.ПП Драголюк, кераміка.

29.МП Громада, стоянка фур.

30.ПП Здебський, Яцишин, риба.

31.АТ "Галичфарм".

32.Кладовище.

33.ГРС.

34.ТП.

35.Придорожній сервіс./3,4533га і 2,0241га/

36.ДП/Львівський інст. землеустрою, Купин М. для ведення лісового господарства./7,231г/

37.КНС м. Миколаївка /7,5 м3/доб/.

38.Ділянка під кладовище м.Миколаївка.

39.Пожежна частина м.Миколаївка.

40.Ділянка під газову заправку ВАТ "Львівг

41. ТзОВ "Меркор Україна".

42.Викуплені виробничі приміщення.

43.Будівлі колишніх токів./ викуплено/.

- проектні:

1.Реконструкція центральної частини сел

2.Реконструкція школи.

3.Нове кладовище.

4.Паркова зона.

5.,6.Ділянки під придорожній сервіс.

7.Хутора на переселення.

8.Спортивна зона.

9.Проектні очисні соруди. "БІОТОК С".

10.Дитячий садок на 40 місць.

11.18. Торговий центр.

12.Пішохідний міст.

13. Підземний перехід

14.Проектована КНС.

15. Проектоване Г

16.Рекреаційна зона.

17.Ділянка під ресто

18. ТзОВ "А-Омега" торгівельний ко

19. Аптечний пункт

							ДП
							Замовник: Миколаївська районна державна адміністрація Львівської області
Вим.	Кіл. уч.	Арк.	№ док.	Підпис	Дата	ДПТ	Аркуш
Ф0-П	М. Лопушанський					ДПТ	ДП-2
ГАП	М. Лопушанський					7	
Виконав	М. Лопушанський					ФОП "Лопушанський М. Р."	