



План існуючого використання території.
Опорний план. Схема планувальних обмежень М 1:2000

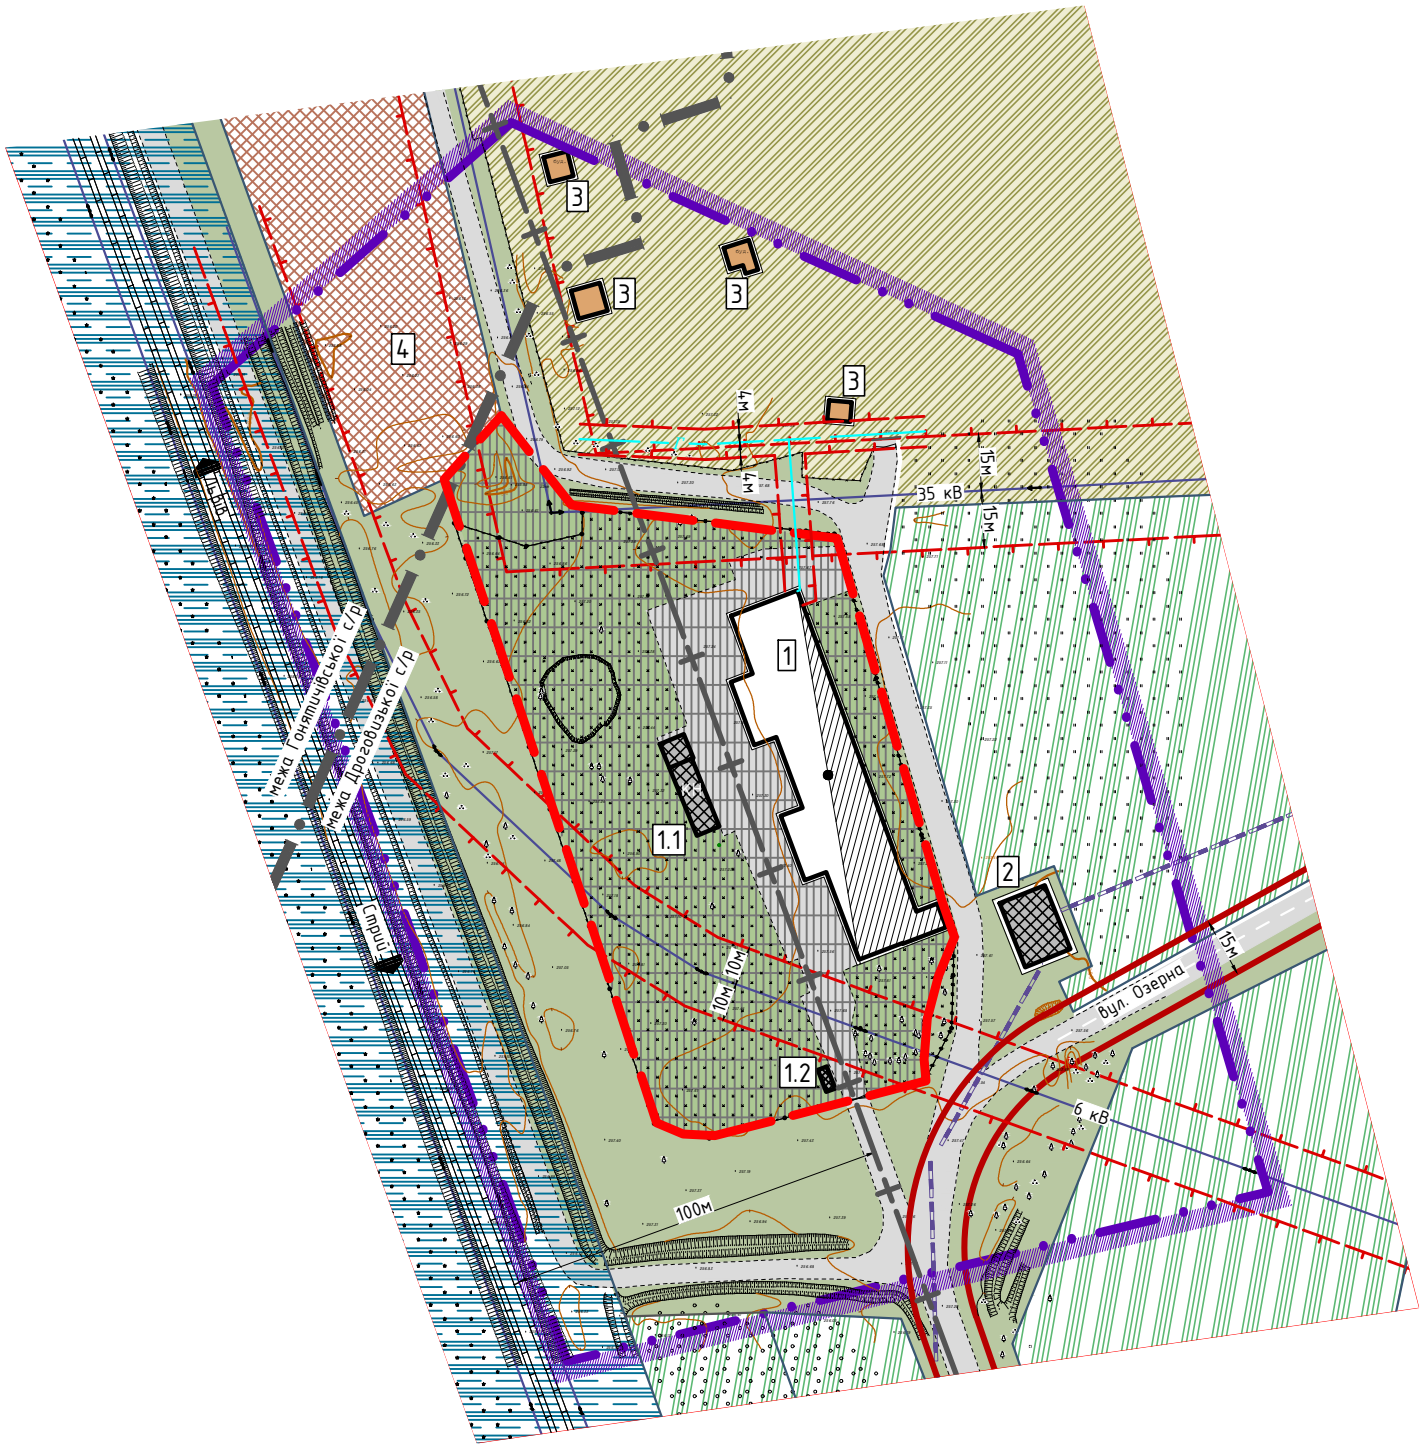

Умовні позначення

Існ.	Проект	
		Виробничі та складські будівлі
		Садовий будинок
		Нежитлові будівлі
		Територія громадської забудови
		Територія дачних та садових товариств
		Територія виробничих підприємств
		Територія транспортної інфраструктури
		Територія сільськогосподарського призначення
		Територія озеленення в межах червоних ліній вулиць
		Межі детального плану
		Межа Дорогавицької с/р (згідно генерального плану)
		Межа проєктованої ділянки
		Межі сусідніх ділянок
		Червоні лінії вулиць
		Санітарно-захисна зона
		Охоронна зона
		Повітряна лінія електропередачі – 6, 35кВ(існ.)
		Мережа газопроводу низького тиску (існ.)
		Лінія шлюпководу (існ.)
		Дороги, вулиці та червоні лінії(існ.)
		Дороги, вулиці (існ.)
		Дороги ґрунтові
		Колія

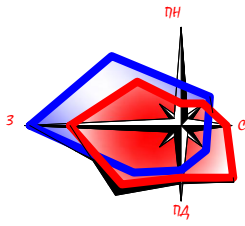

Земельна ділянка державної власності, яка знаходиться в оренді ТзОВ "Меркор Україна" 11.02 Для розміщення та експлуатації основних, підсобних і допоміжних будівель та споруд підприємств переробної, машинобудівної та іншої промисловості для обслуговування виробничого цеху, площею – 1.5 га.

ЕКСПЛІКАЦІЯ		
1	Виробничий цех	існ.
1.1	Адміністративно-побутова будівля	існ.
1.2	Прохідна	існ.
2	Насосна станція	існ.
3	Садовий будинок	існ.
4	Територія для будівництва та обслуговування об'єктів рекреаційного призначення	існ.

Примітки:					
1. Креслення розроблені на основі топографічної зйомки розробленої ФОП Корда Б. 2021 р.					
ДП -					
Замовник: Миколаївська районна державна адміністрація Львівської області					
Зм.	Кільк.	Арк.	№ док.	Підпис	Дата
ФО-П	М. Лопушанський				
ГАП	М. Лопушанський				
Виконав	М. Лопушанський				
ДПТ					
ДП-З					
Аркушів					
6					
ФОП "Лопушанський М. Р."					