


ПРОЕКТНИЙ ПЛАН (ОСНОВНЕ КРЕСЛЕННЯ),
ПЛАН ЧЕРВОНИХ ЛІНІЙ, СХЕМА МАГІСТРАЛЬНИХ ІНЖЕНЕРНИХ МЕРЕЖ, СПОРУД
М 1:2000

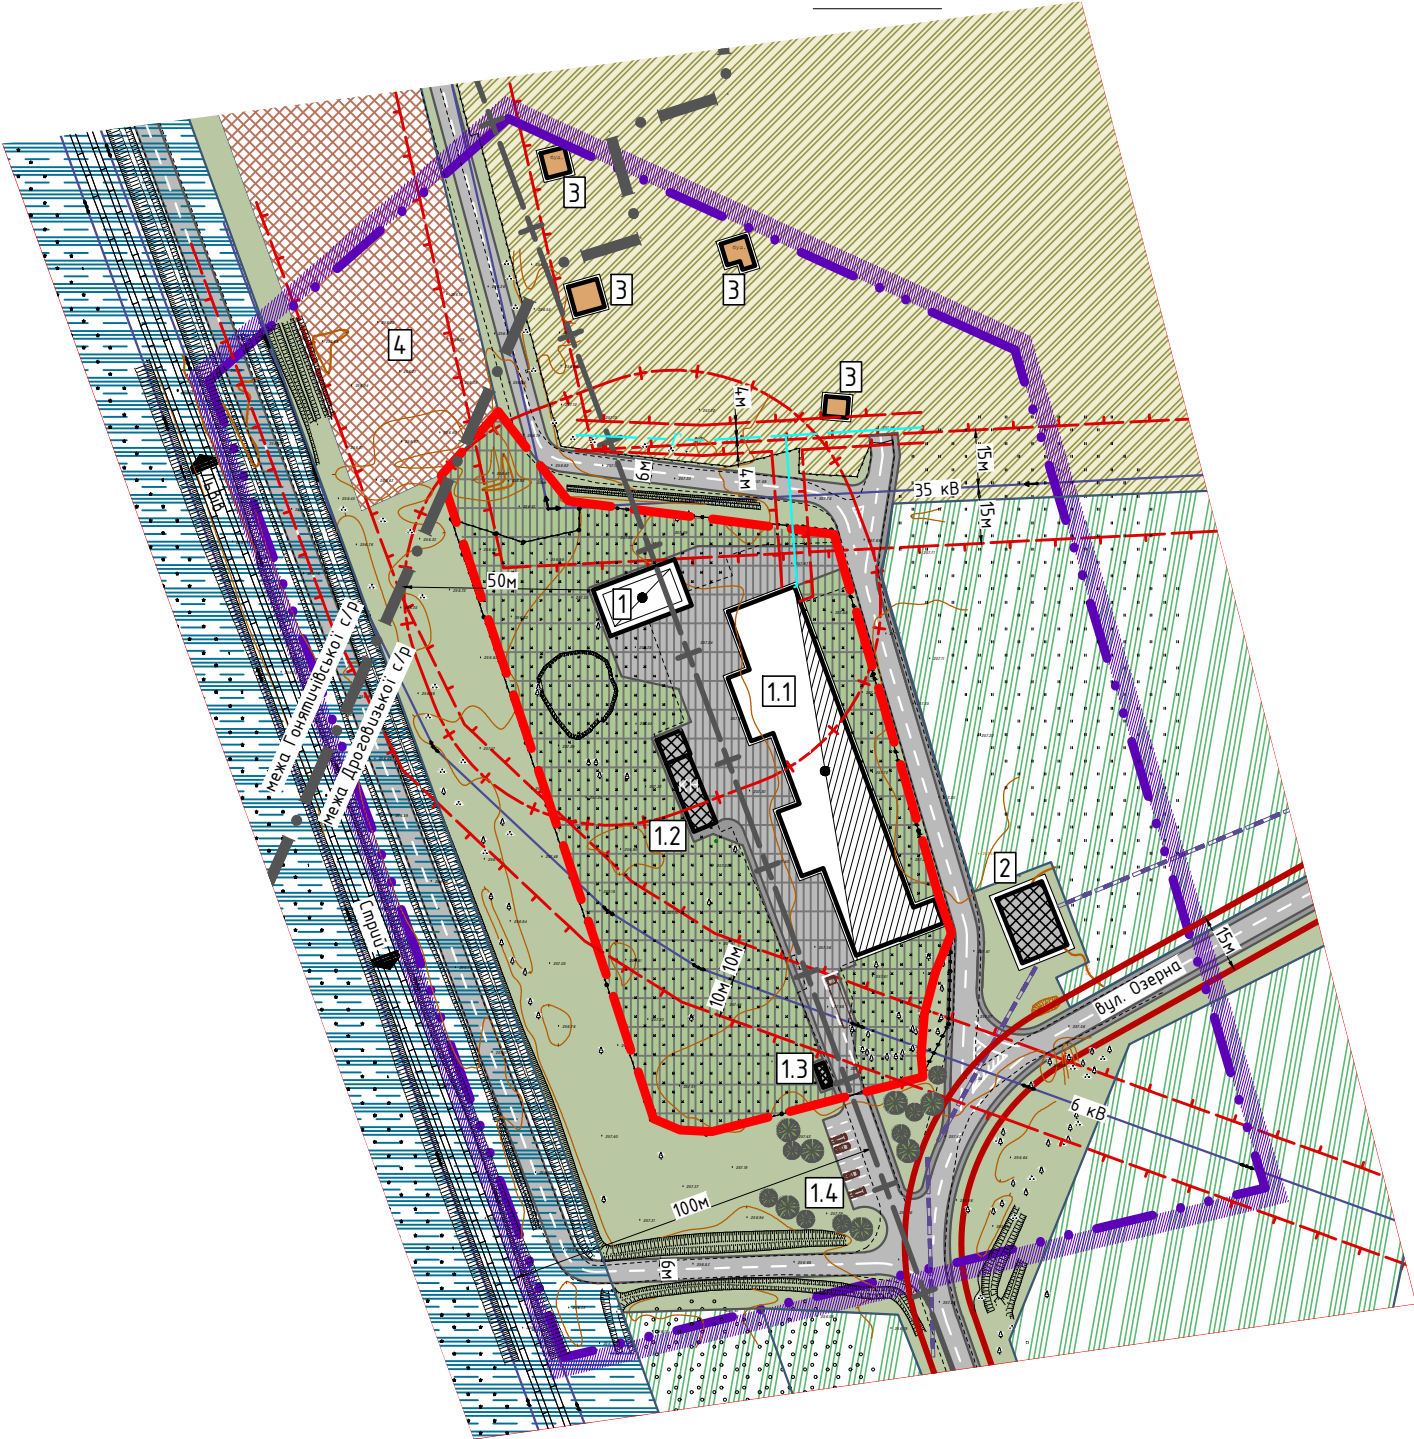

Умовні позначення

Існ.	Проект	
		Виробничі та складські будівлі
		Садовий будинок
		Нежитлові будівлі
		Територія громадської забудови
		Територія дачних та садових товариств
		Територія виробничих підприємств
		Територія транспортної інфраструктури
		Територія сільськогосподарського призначення
		Територія озеленення в межах червоних ліній вулиць

	Межі детального плану
	Межа Дорогвицької с/р (згідно генерального плану)
	Межа проєктованої ділянки
	Межі сусідніх ділянок
	Червоні лінії вулиць
	Санітарно-захисна зона
	Охоронна зона
	Повітряна лінія електропередачі – 6, 35кВ(існ.)
	Мережа газопроводу (існ.)
	Лінія шламопроводу (існ.)
	Дороги, вулиці та червоні лінії(існ.)
	Дороги, вулиці (існ.)
	Дороги ґрунтові
	Колія
	Покриття тротуарів, пішохідних зон (існ.)

ОСНОВНІ ТЕХНІКО-ЕКОНОМІЧНІ ПОКАЗНИКИ			
1	Площа в межах детального плану	5.7	га
1.1	Площа забудови в м/д плану	0.369	га
1.2	Площа асфальтобетону в м/д плану	0.799	га
1.3	Площа озеленення в м/д плану	4.532	га
В тому числі:			
2	Площа земельної ділянки	1.5	га
2.1	Площа забудови (існуюча)	0.226	га
2.2	Площа забудови (проект)	0.04	га
2.3	Площа заощення	0.319	га
2.4	Площа озеленення	0.915	га
2.5	Відсоток забудови	17.7	%

ЕКСПЛІКАЦІЯ	
1	Склад готової продукції
1.1	Виробничий цех
1.2	Адміністративно-побутова будівля
1.3	Прохідна
1.4	Автостоянка легкових автомобілів
2	Насосна станція
3	Садовий будинок
4	Територія для будівництва та обслуговування об'єктів рекреаційного призначення

Примітки:					
1. Креслення розроблені на основі топографічної зйомки розробленої ФОП Корда Б. 2021 р.					
ДП -					
Замовник: Миколаївська районна державна адміністрація Львівської області					
Зм.	Кільк.	Арк.	№ док.	Підпис	Дата
ФО-П	М. Лопушанський				
ГАП	М. Лопушанський				
Виконав	М. Лопушанський				
ДПТ Аркуш Аркушів					
ДПТ ДП-4 6					
Проектний план; План червоних ліній, Схема магістральних інженерних мереж, споруд М 1:2000					
ФОП "Лопушанський М. Р."					