


СХЕМА ІНЖЕНЕРНОЇ ПІДГОТОВКИ ТЕРИТОРІЇ ТА ВЕРТИКАЛЬНОГО ПЛАНУВАННЯ
М 1:2000

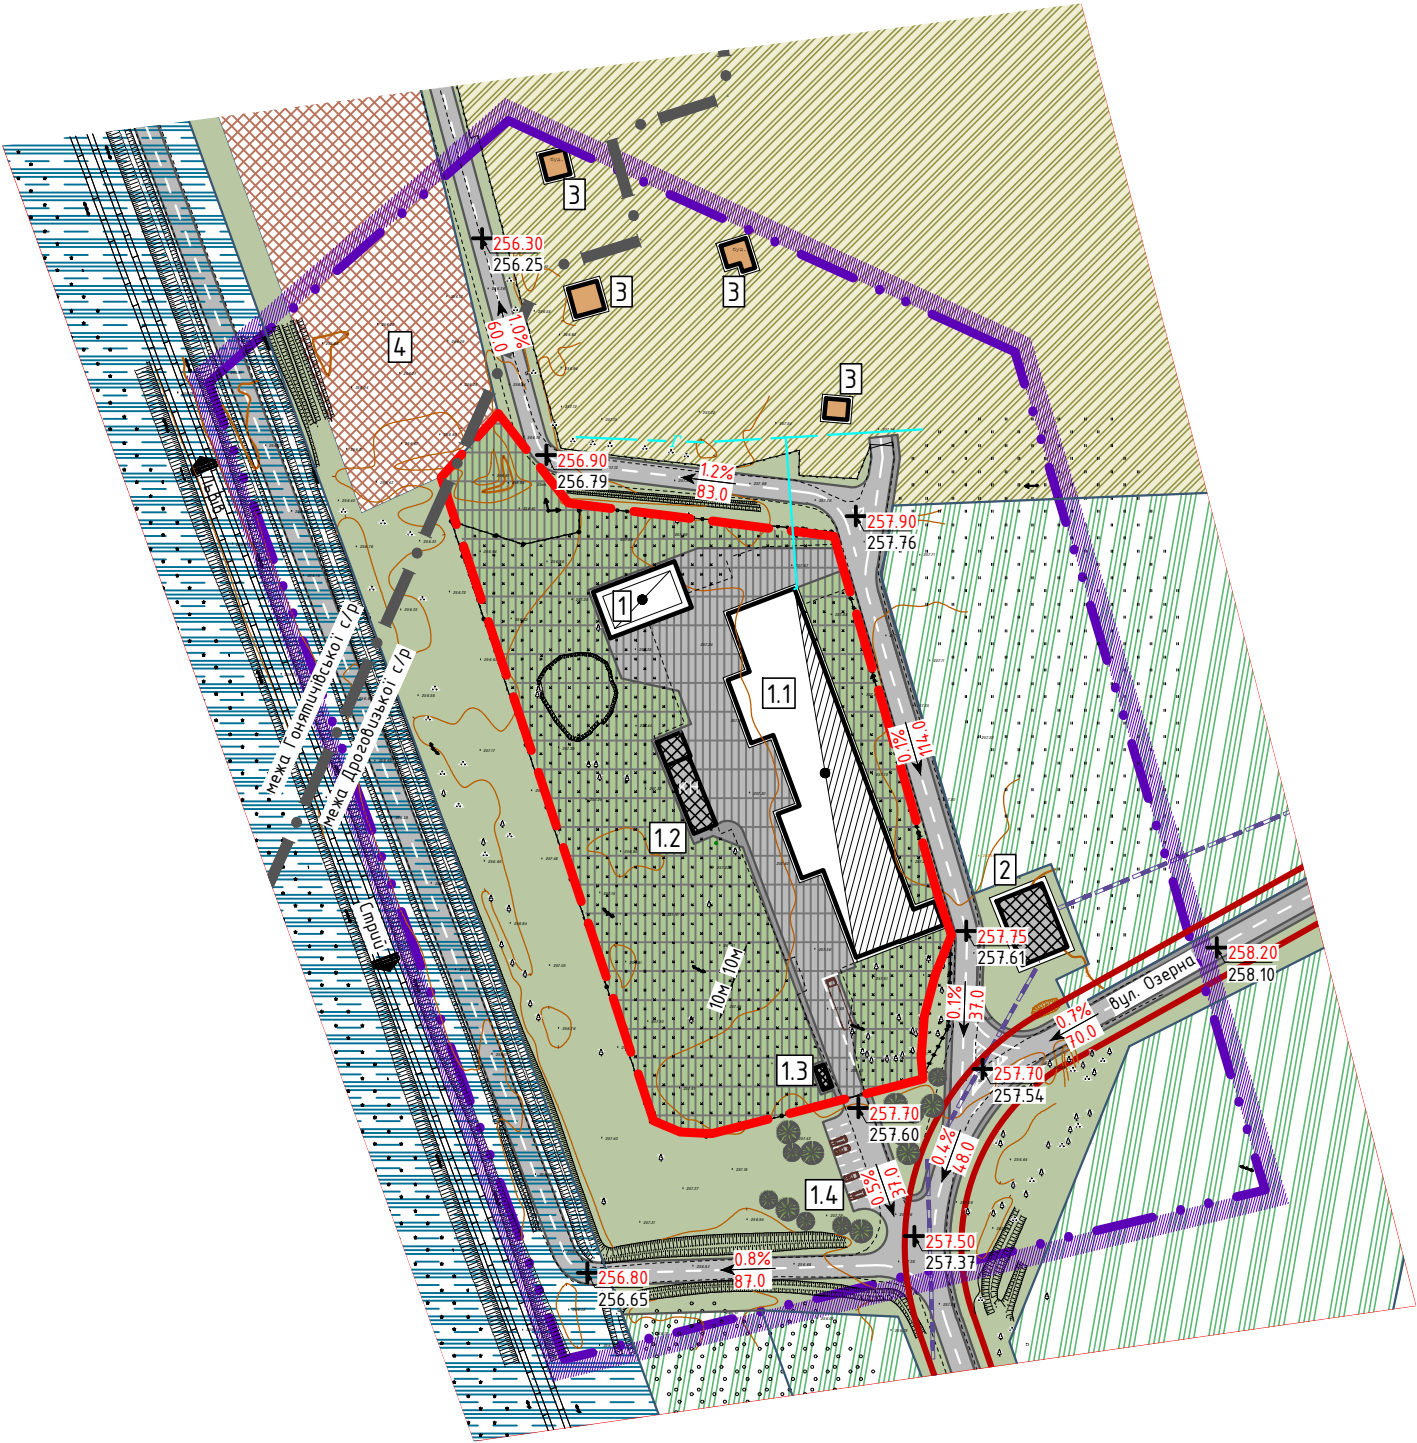

ЕКСПЛІКАЦІЯ		
1	Склад готової продукції	проект
1.1	Виробничий цех	існ.
1.2	Адміністративно-побутова будівля	існ.
1.3	Прохідна	існ.
1.4	Автостоянка легкових автомобілів	проект
2	Насосна станція	існ.
3	Садовий будинок	існ.
4	Територія для будівництва та обслуговування об'єктів рекреаційного призначення	існ.

Умовні позначення

Існ.	Проект	
		Виробничі та складські будівлі
		Садовий будинок
		Нежитлові будівлі
		Територія громадської забудови
		Територія дачних та садових товариств
		Територія виробничих підприємств
		Територія транспортної інфраструктури
		Територія сільськогосподарського призначення
		Територія озеленення в межах червоних ліній вулиць

	Межі детального плану
	Межа Дорогавизької с/р (згідно генерального плану)
	Межа проєктованої ділянки
	Межі сусідніх ділянок
	Червоні лінії вулиць
	Санітарно-захисна зона
	Охоронна зона
	Повітряна лінія електропередачі – 6, 35кВ(існ.)
	Мережа газопроводу (існ.)
	Лінія шламопроводу (існ.)
	Дороги, вулиці та червоні лінії(існ.)
	Дороги, вулиці (існ.)
	Дороги ґрунтові
	Колія
	Покриття тротуарів, пішохідних зон (існ.)
	Проектна позначка висоти
	Натуральна позначка висоти
	Ухил, напрямок стоку, відстань (м)

Примітки:					
1. Креслення розроблені на основі топографічної зйомки розробленої ФОП Корда Б. 2021 р.					
ДП -					
Замовник: Миколаївська районна державна адміністрація Львівської області					
Зм.	Кільк.	Арк.	№ док.	Підпис	Дата
ФО-П	М. Лопушанський				
ГАП	М. Лопушанський				
Виконав	М. Лопушанський				
ДПТ ДП-6 6					
Схема інженерної підготовки території та вертикального планування М 1:2000					
ФОП "Лопушанський М. Р."					