


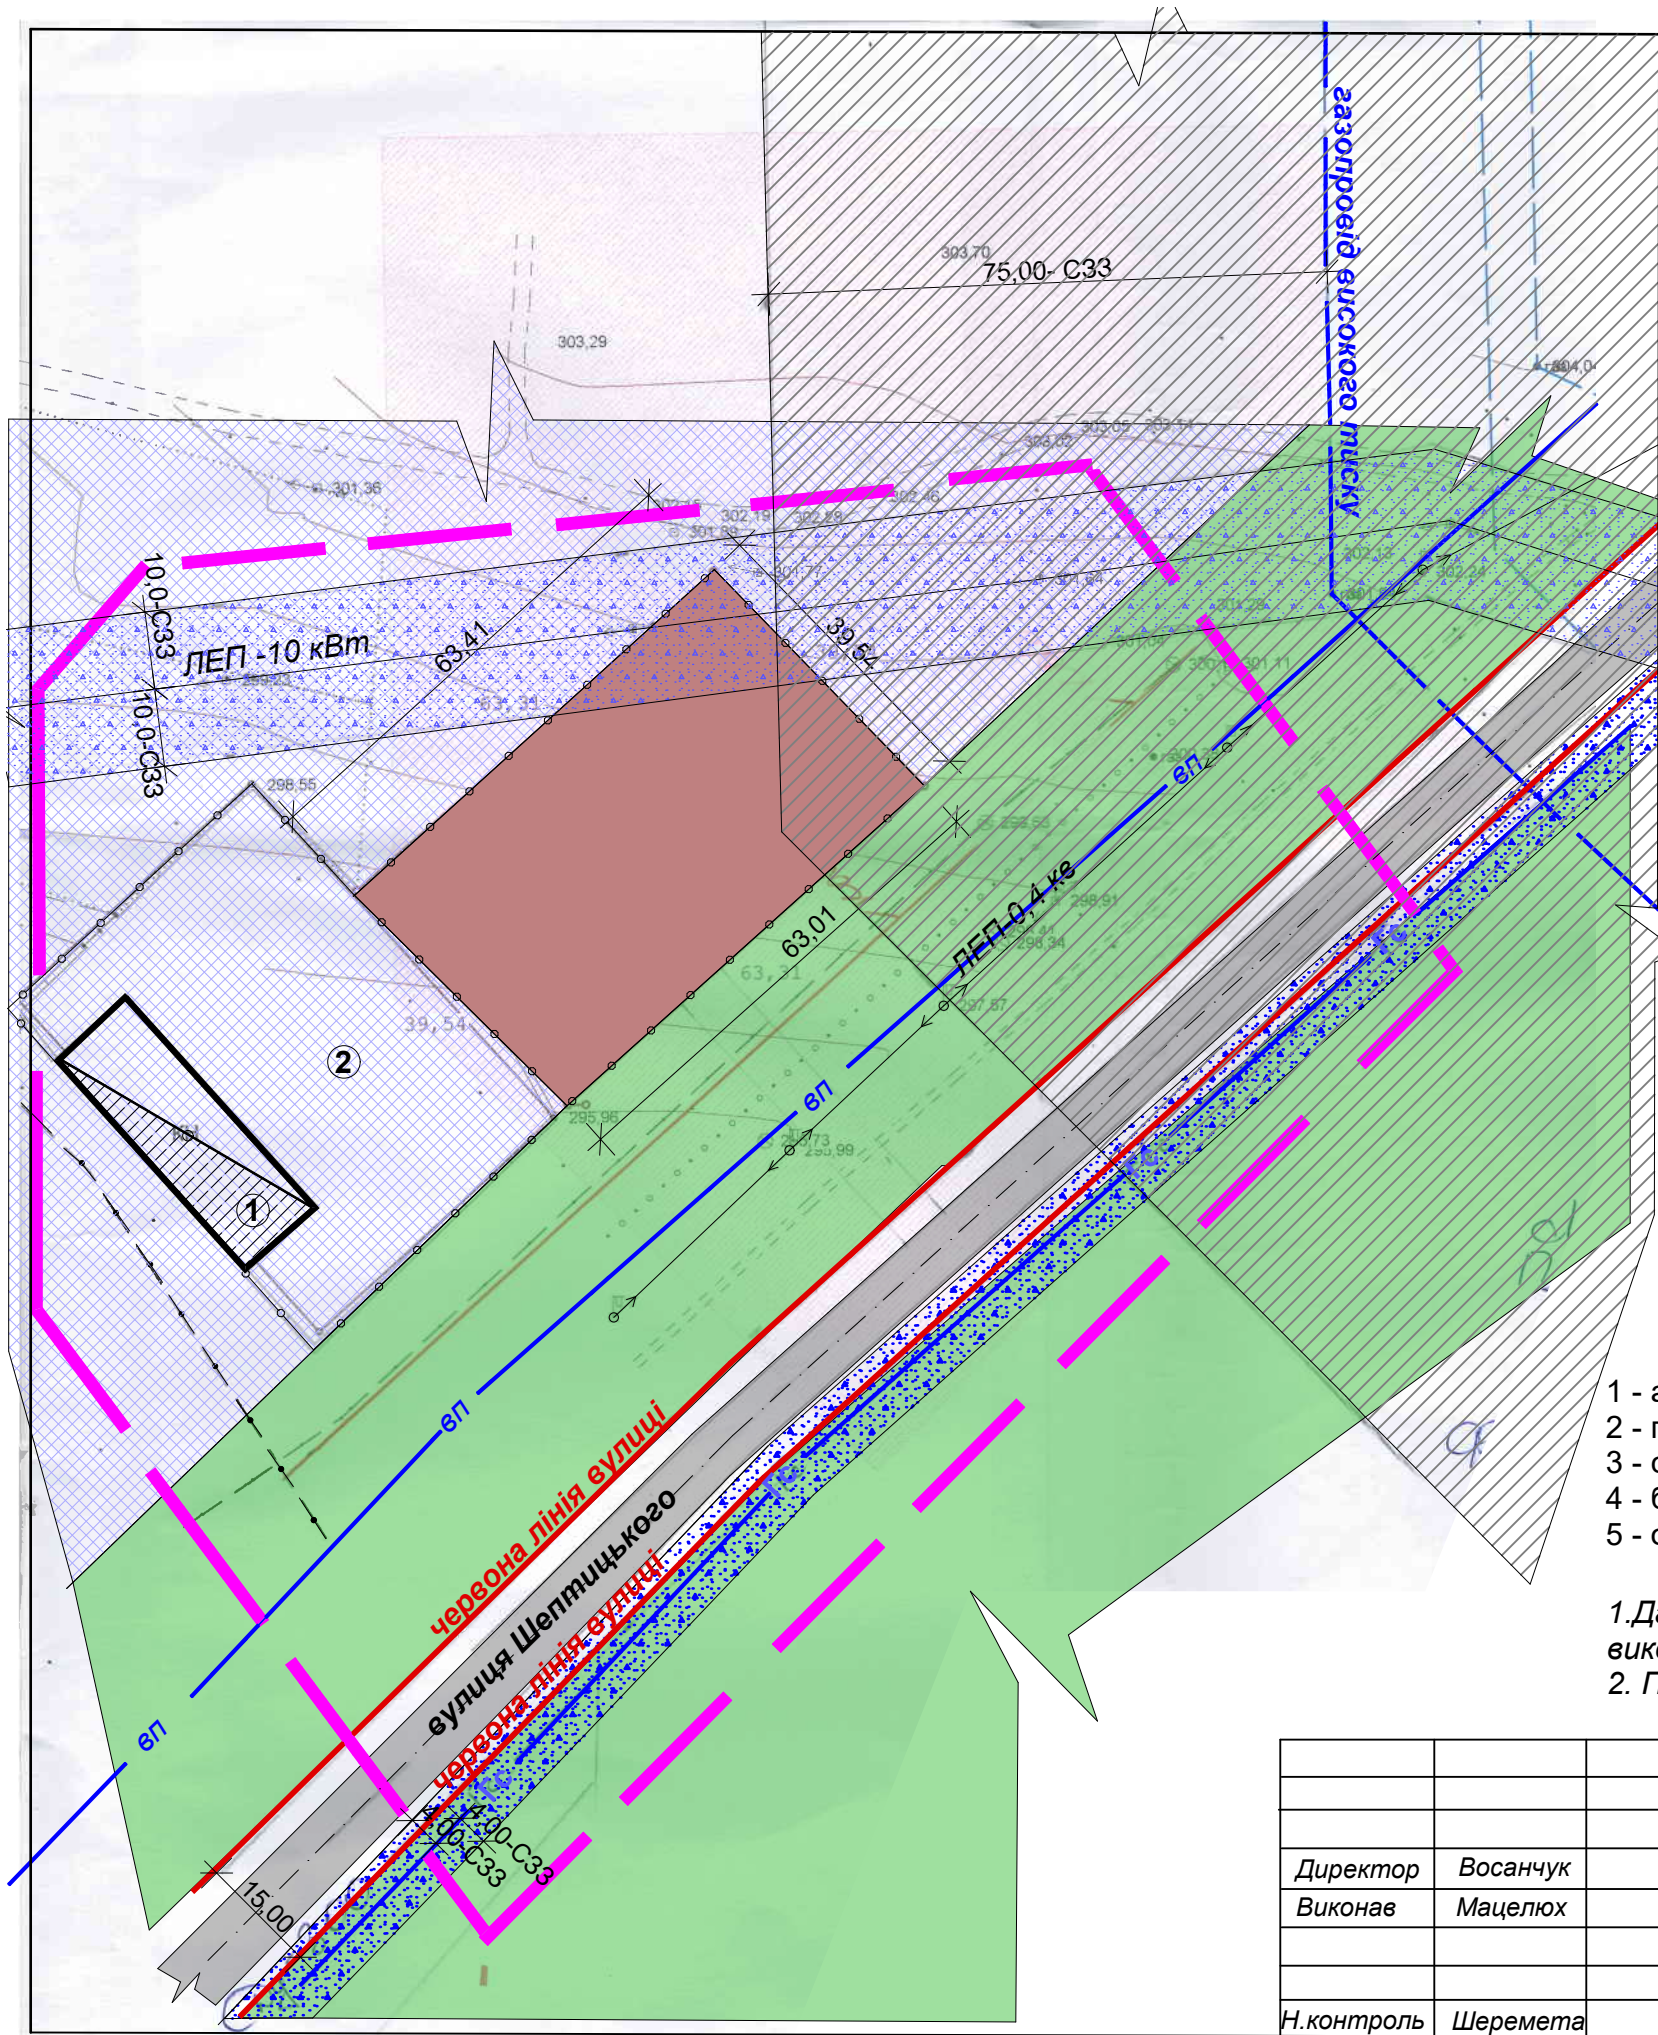

Умовні позначення			
існ.стан	I-ий етап	розрахунковий період	
			межа розроблення ДПТ
			виробничі будівлі та споруди
			громадські адміністративні споруди
			територія транспортної інфраструктури
			територія озеленення ,неужитків , газонів
			проїзди з твердим покриттям
			пішохідні переходи
			територія громадської забудови
			червоні лінії вулиць
			дороги , проїзди з асфальтним покриттям
			проектований кагалізаційний колектор
			проектований водопровід
			лінія електропередач
			пожежний гідрант
			напрямки руху автотранспорту

- Експлікація**
- 1 - адміністративна будівля (проект.)
 - 2 - гаражі вантажного автотранспорту (проект.)
 - 3 - стоянка вантажного автотранспорту на 9 маш.місць.
 - 4 - будівля торгового-офісних приміщень ФОП Ланчута П.
 - 5 - очисні споруди типу " Біотал-2 "

1.Дане креслення розроблено на топозйомці М 1:1000 , виконаній ПП " Нива" - 2021 р. ;
2. Передбачено централізоване водопостачання ;

				Детальний план території з метою зміни цільового призначення земельної ділянки під розміщення та експлуатацію об'єктів дорожнього сервісу в урочищі " Ясени" , с. Дроговиж Стрийського району Львівської області		
					стадія	аркуш
Директор	Восанчук					2
Виконав	Мацелюх					
				План існуючого використання території. Опорний план. Схема планувальних обмежень М 1 : 1000	Комунальне підприємство "Проектно-планувальне бюро" м. Миколаїв	
Н.контроль	Шеремета					