


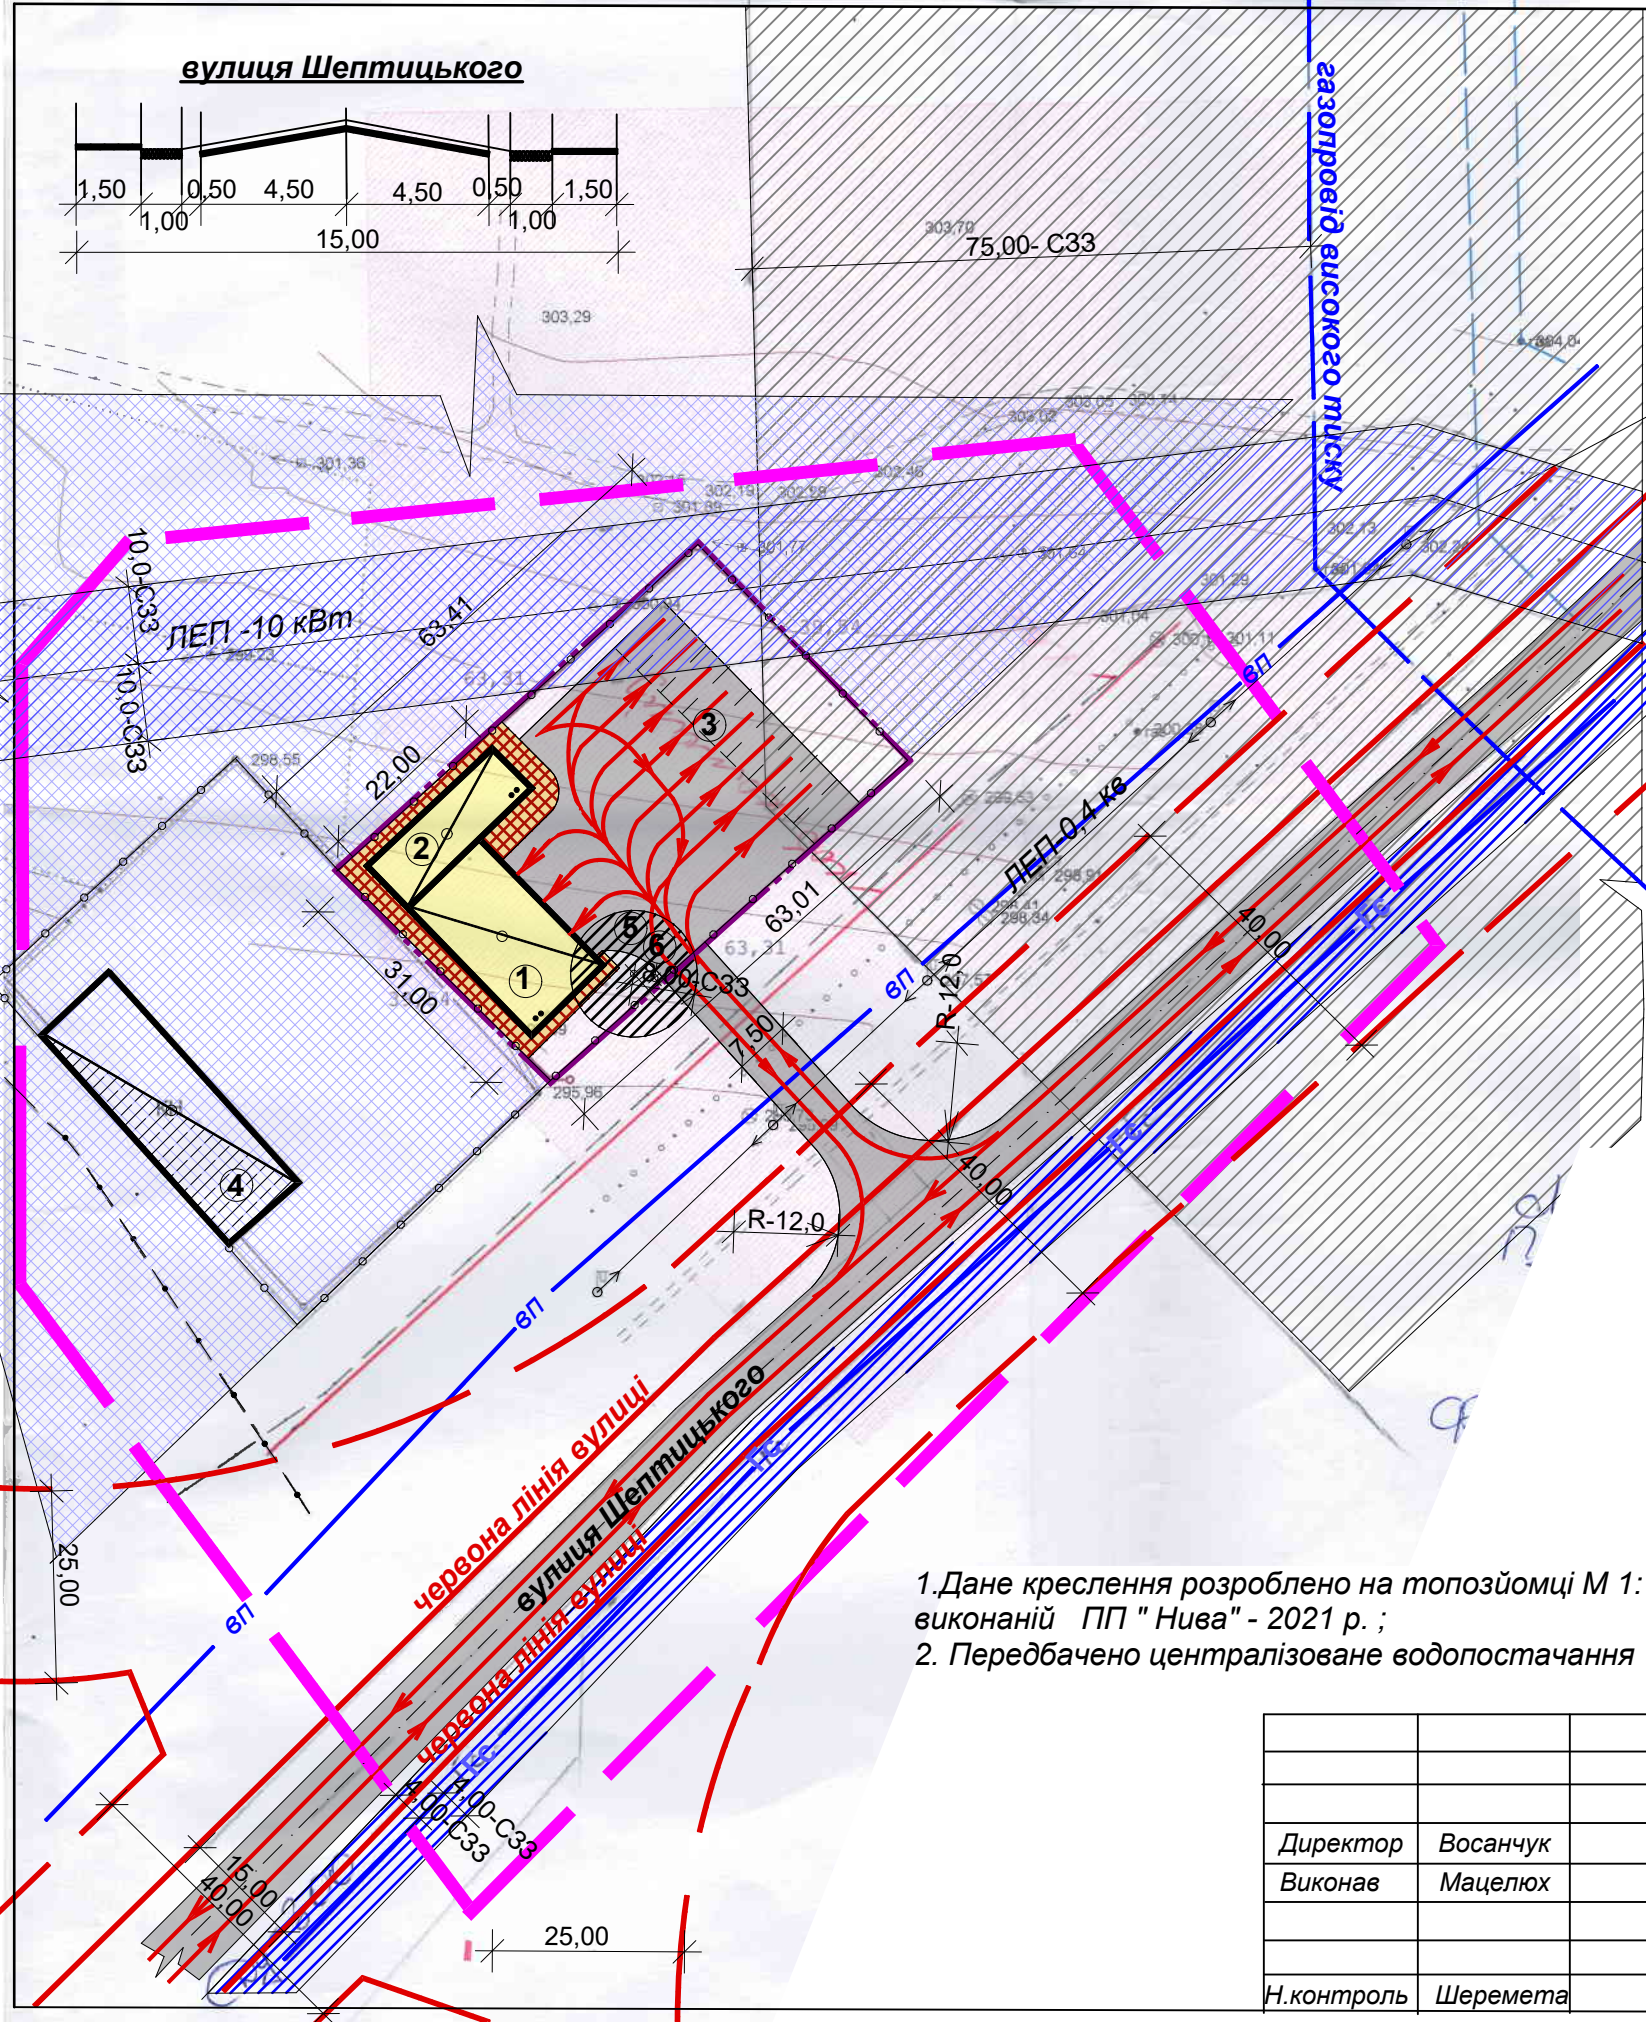

Умовні позначення			
існ.стан	I-ий етап	розрахунковий період	
			межа розроблення ДПТ
			виробничі будівлі та споруди
			громадські адміністративні споруди
			територія транспортної інфраструктури
			територія озеленення , неужитків , газонів
			проїзди з твердим покриттям
			пішохідні переходи
			територія громадської забудови
			червоні лінії вулиць
			дороги , проїзди з асфальтним покриттям
			проектований кагалізаційний колектор
			проектований водопровід
			лінія електропередач
			пожежний гідрант
			напрямки руху автотранспорту

Експлікація

- 1 - адміністративна будівля (проект.)
- 2 - гаражі вантажного автотранспорту (проект.)
- 3 - стоянка вантажного автотранспорту на 9 маш.місць.
- 4 - будівля торгового-офісних приміщень ФОП Ланчута П.
- 5 - очисні споруди типу " Біотал-2 "
- 6- бензомастиловловлювач

1.Дане креслення розроблено на топо́зйомці М 1:1000 , виконаній ПП " Нива" - 2021 р. ;
2. Передбачено централізоване водопостачання ;

Детальний план території з метою зміни цільового призначення земельної ділянки під розміщення та експлуатацію об'єктів дорожнього сервісу в урочищі " Ясени" , с. Дроговиж Стрийського району Львівської області				стадія	аркуш	аркуші
Директор	Восанчук				4	
Виконав	Мацелюх					
Н.контроль	Шеремета			Схема організації руху автотранспорту, М 1 : 1000 , суміщена з кресленням поперечного профілю		
				Комунальне підприємство "Проектно-планувальне бюро" м. Миколаїв		