
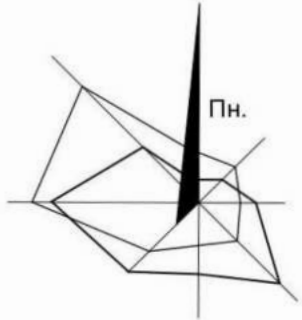


Схема розташування території у планувальній структурі нселеного пункту М 1: 5000

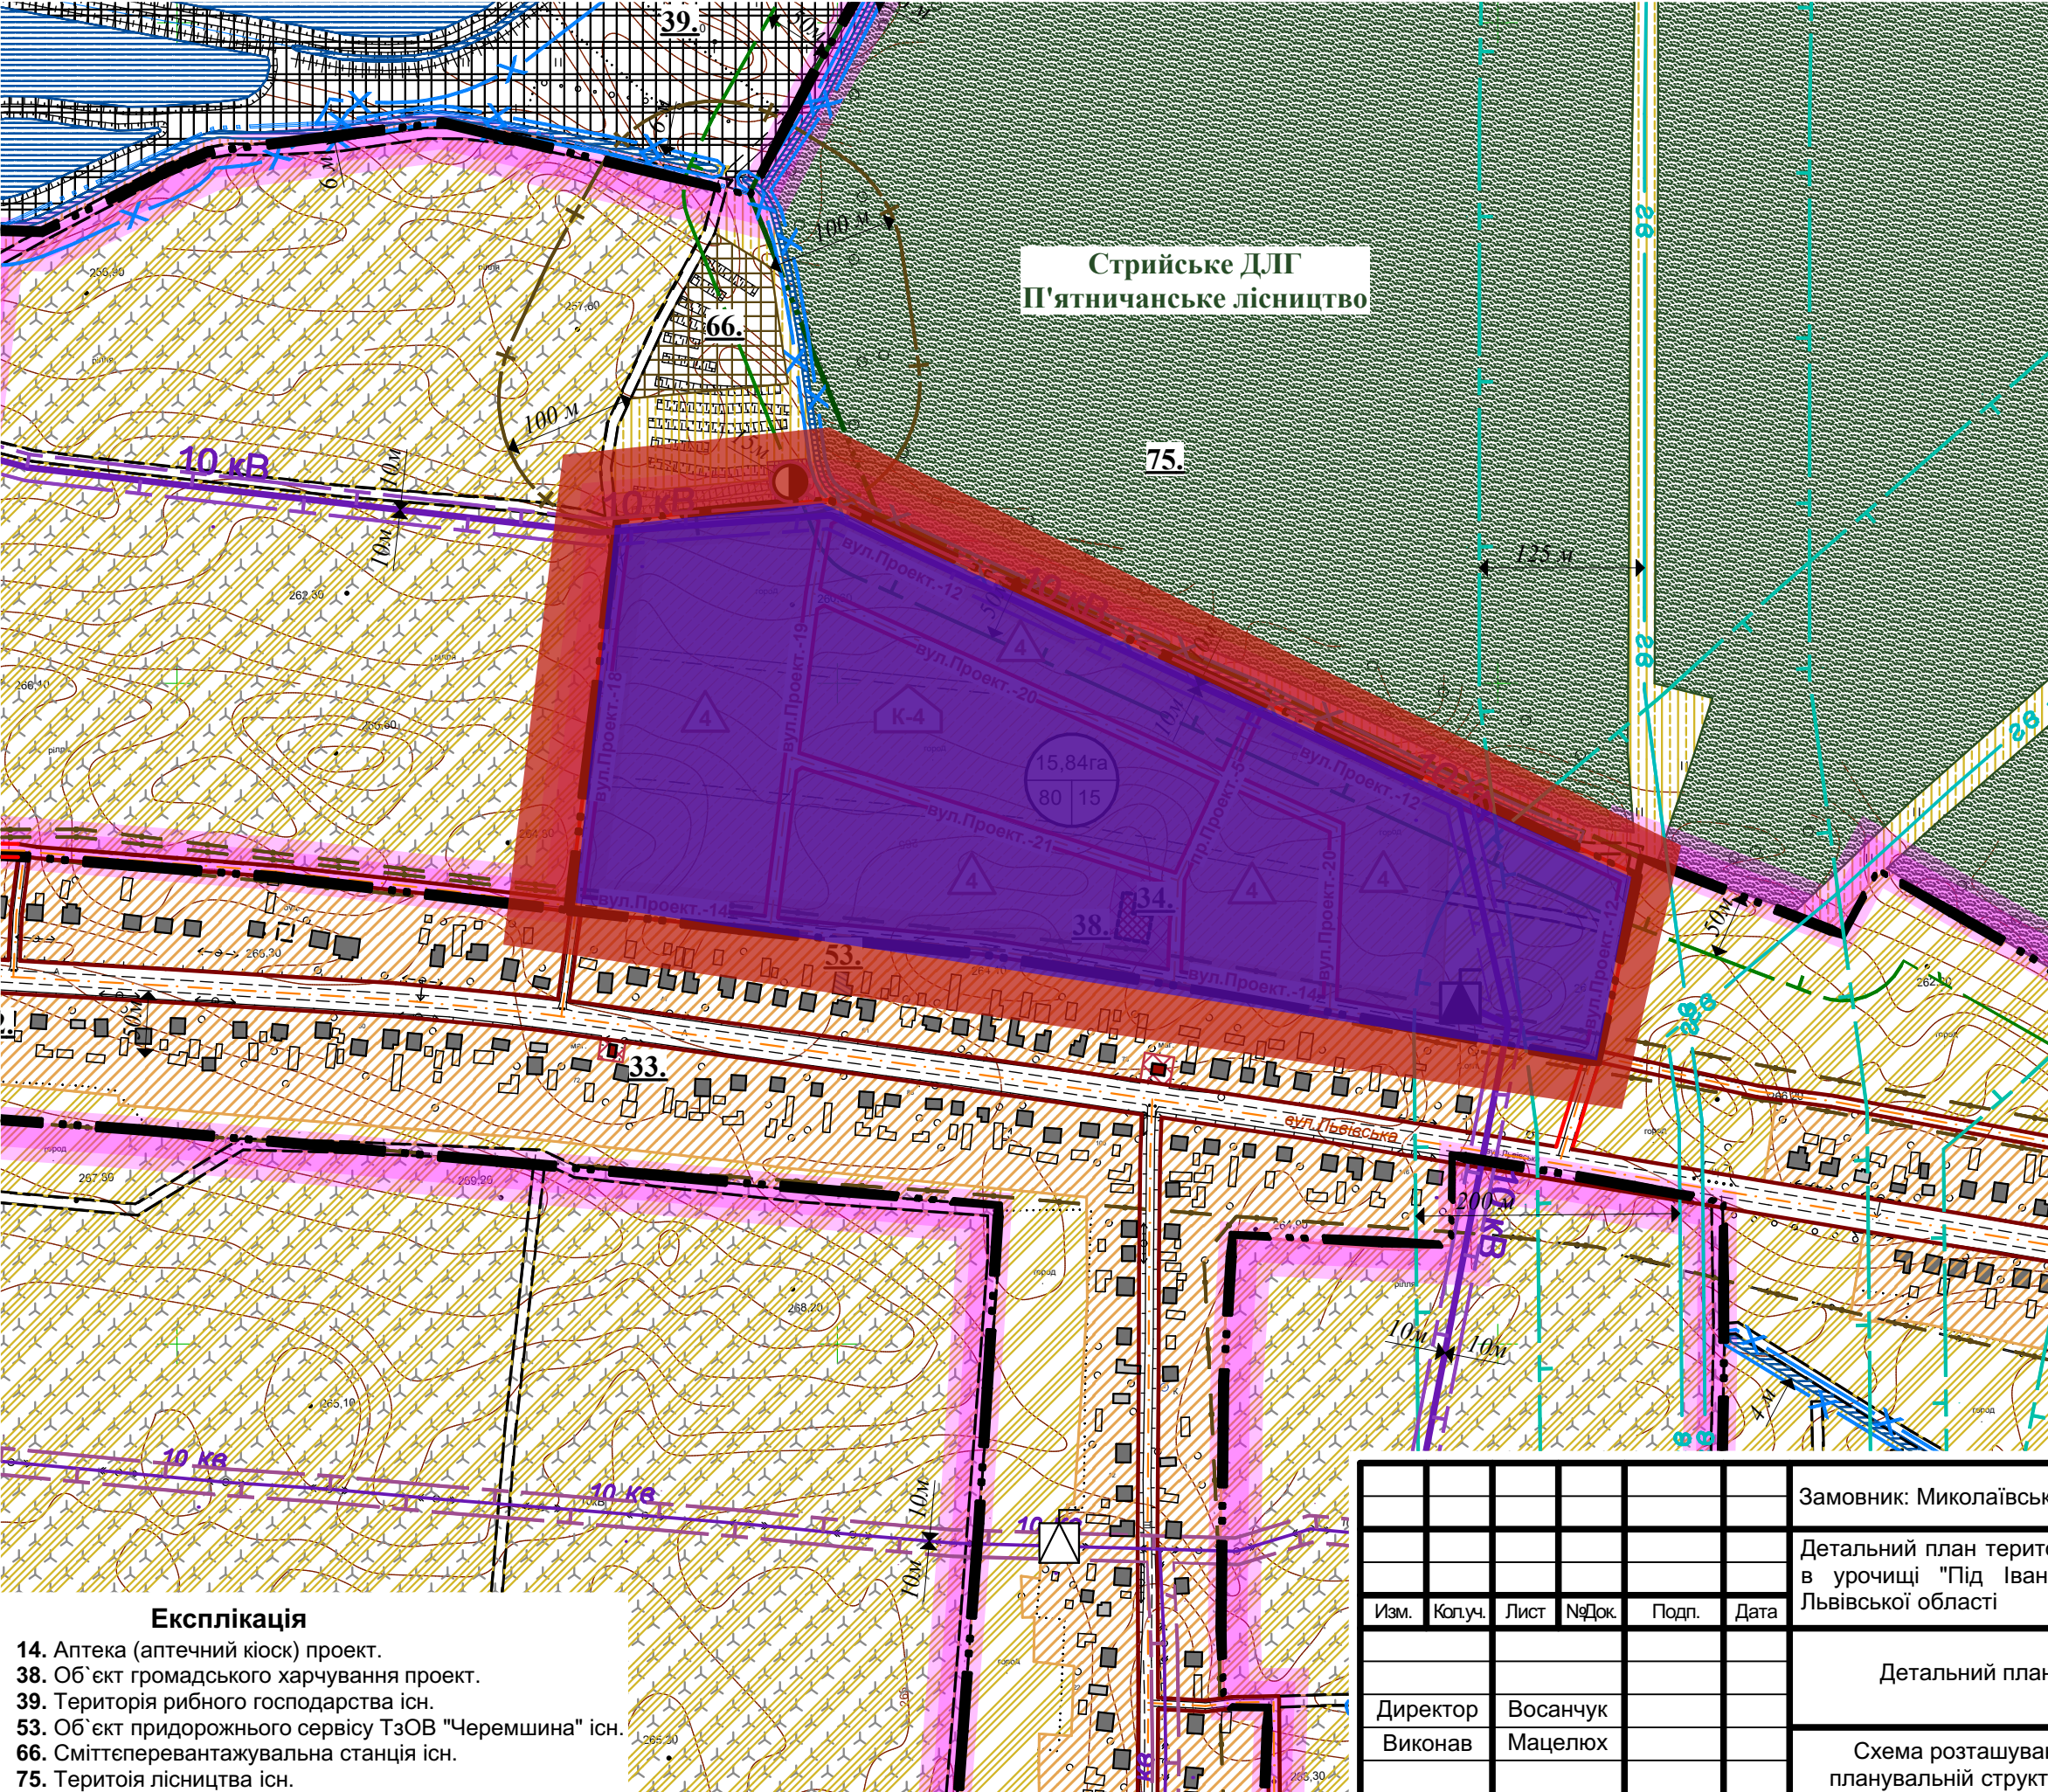

УМОВНІ ПОЗНАЧЕННЯ

Існуюч.	Проект.	Найменування
Адміністративні межі територій		
		Межа міської, селищної, сільської ради
		Межа населеного пункту
		Межа ділянки
Функціональне зонування території		
		Територія житлової садибної забудови
		Територія громадської забудови
		Територія виробничої забудови
		Територія транспортної інфраструктури
		Територія інженерної інфраструктури
		Територія комунальних об'єктів
		Територія сільськогосподарського призначення
		Територія сільськогосподарського призначення (пасовище та сінокос)
		Територія рекреаційного призначення
		Територія зелених насаджень загального користування
		Територія зелених насаджень спецпризначення
		Територія лісгосподарського призначення
		Водний об'єкт
		Територія кладовища
		Територія історико-культурного призначення
		Розпайовані території
Будівлі та споруди		
		Житловий будинок
		Виробнича будівля та споруда
		Громадська будівля
		Каналізаційна насосна станція
		Очисні споруди комунальної каналізації
		Газопровід високого тиску
		Газопровід середнього тиску
		Газорозподільний пункт (ГРП, ШРП)
		Повітряна ЛЕП **кВ
		Комплектна трансформаторна підстанція (КТП)
		Телефонна станція автоматична
		Лінія зв'язку
		Межа проєтованої земельної ділянки
		Межа розроблення детального плану території

Експлікація

14. Аптека (аптечний кіоск) проєкт.
38. Об'єкт громадського харчування проєкт.
39. Територія рибного господарства існ.
53. Об'єкт придорожного сервісу ТзОВ "Черемшина" існ.
66. Сміттєперевантажувальна станція існ.
75. Територія лісництва існ.

Замовник: Миколаївська міська рада

Детальний план території кварталу індивідуальної житлової забудови в урочищі "Під Іванковим" в с. Рудники, Стрийського району, Львівської області

Изм.	Коп.уч.	Лист	№Док.	Подп.	Дата	Детальний план території	Стадия	Аркуш	Аркушів
							ДПТ	1	6
Директор	Восанчук					Схема розташування району у планувальній структурі населеного пункту М 1 : 5000	Комунальне підприємство "Проектно-планувальне бюро м. Миколаїв"		
Виконав	Мацелюх								
Н.контроль	Шеремета								