


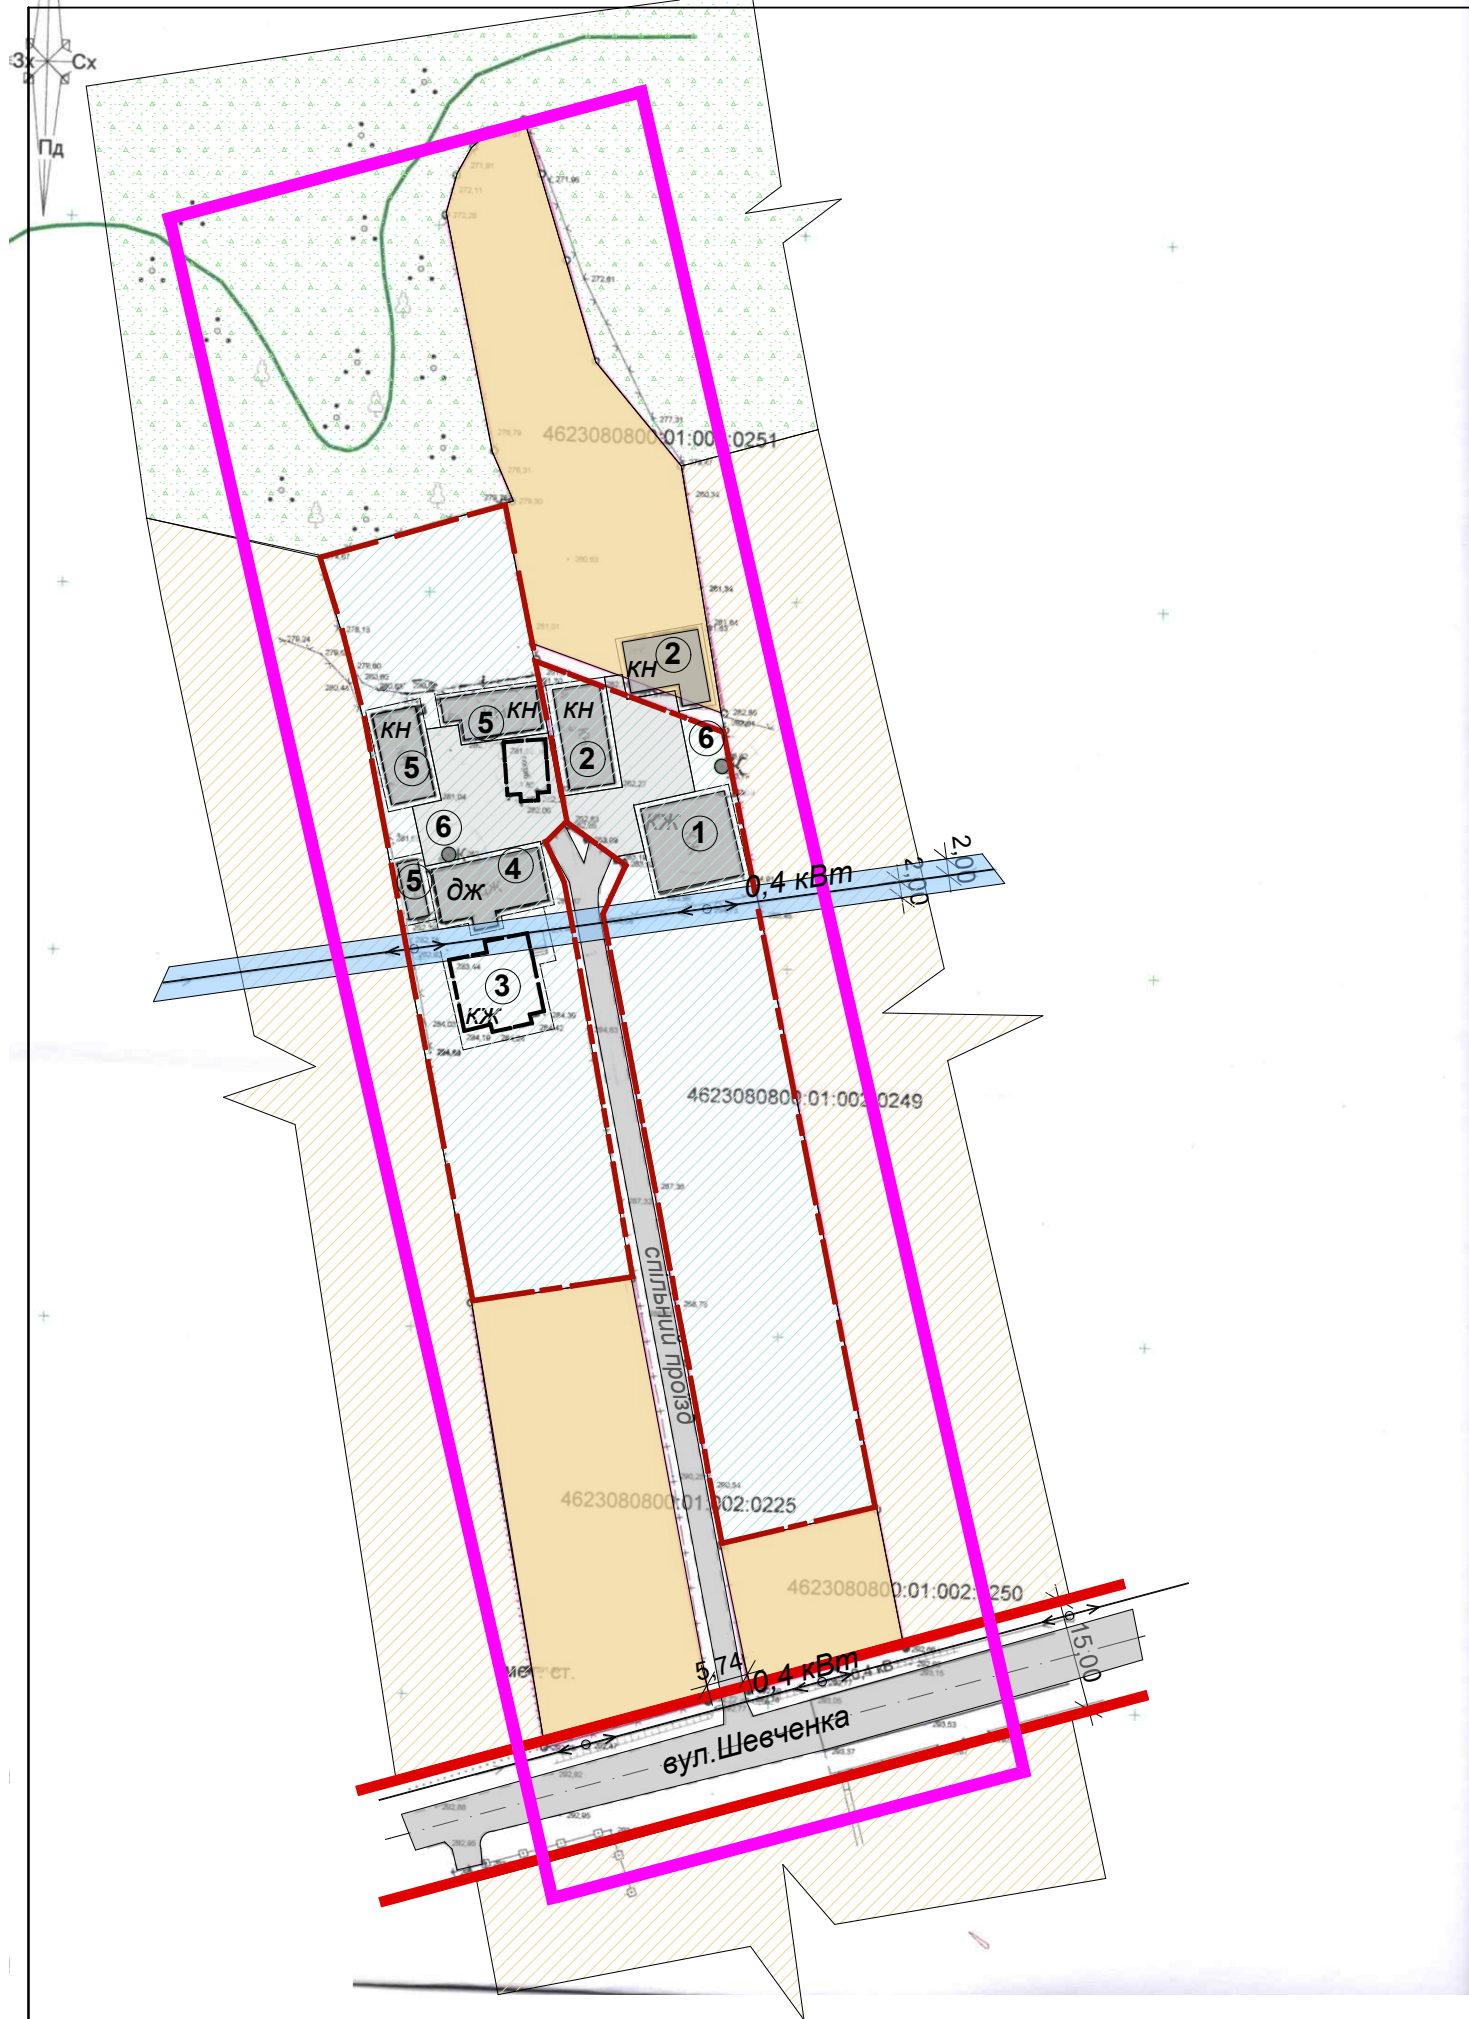

Експлікація

- існуючий односімейний житловий будинок
грн. Чопаня Т.Ф.
- існуюча господарська будівля гр. Чопаня Т.Ф.
- фундамент незавершеного будвництвом
житлового будинку гр. Фири А.А.
- існуючий дерев'яний житловий будинок
гр. Фири А.А.
- існуюча господарська будівля гр.Фири А.А.
- шахтний колодезь

Умовні позначення

існ. стан	I-ий етап	розрахунковий період	
			межа розроблення ДПТ
КЖ	КЖ	КЖ	житлові будівлі та споруди
			житлова забудова
			червоні лінії вулиць
			неугіддя
			пішохідні доріжки та тротуари
			межа земельної ділянки для будівництва житлового будинку
			територія громадської збудови
			межа санітарно-захисної зони
			дороги , проїзди з асфальт- ним покриттям
			територія для ведення особистого селянського господарства

Примітки

- Схему генерального плану виконано на основі
топографічного плану земельної ділянки, виконаної
ПП " Нива" м.Миколаїв;

				Детальний план території з метою визначення параметрів та площі земельних ділянок по вул.Шевченка, 182 в с.Більче Стрийського району Львівської області		
					стадія	аркуш
Директор	Восанчук					2
Виконав	Мацелюх					
Перевірів	Шеремета					
Н.контроль	Шеремета			План існуючого використання території. Опорний план. Схема планувальних обмежень М 1 : 1000	Комунальне підприємство "Проектно-планувальне бюро" м.Миколаїв	