


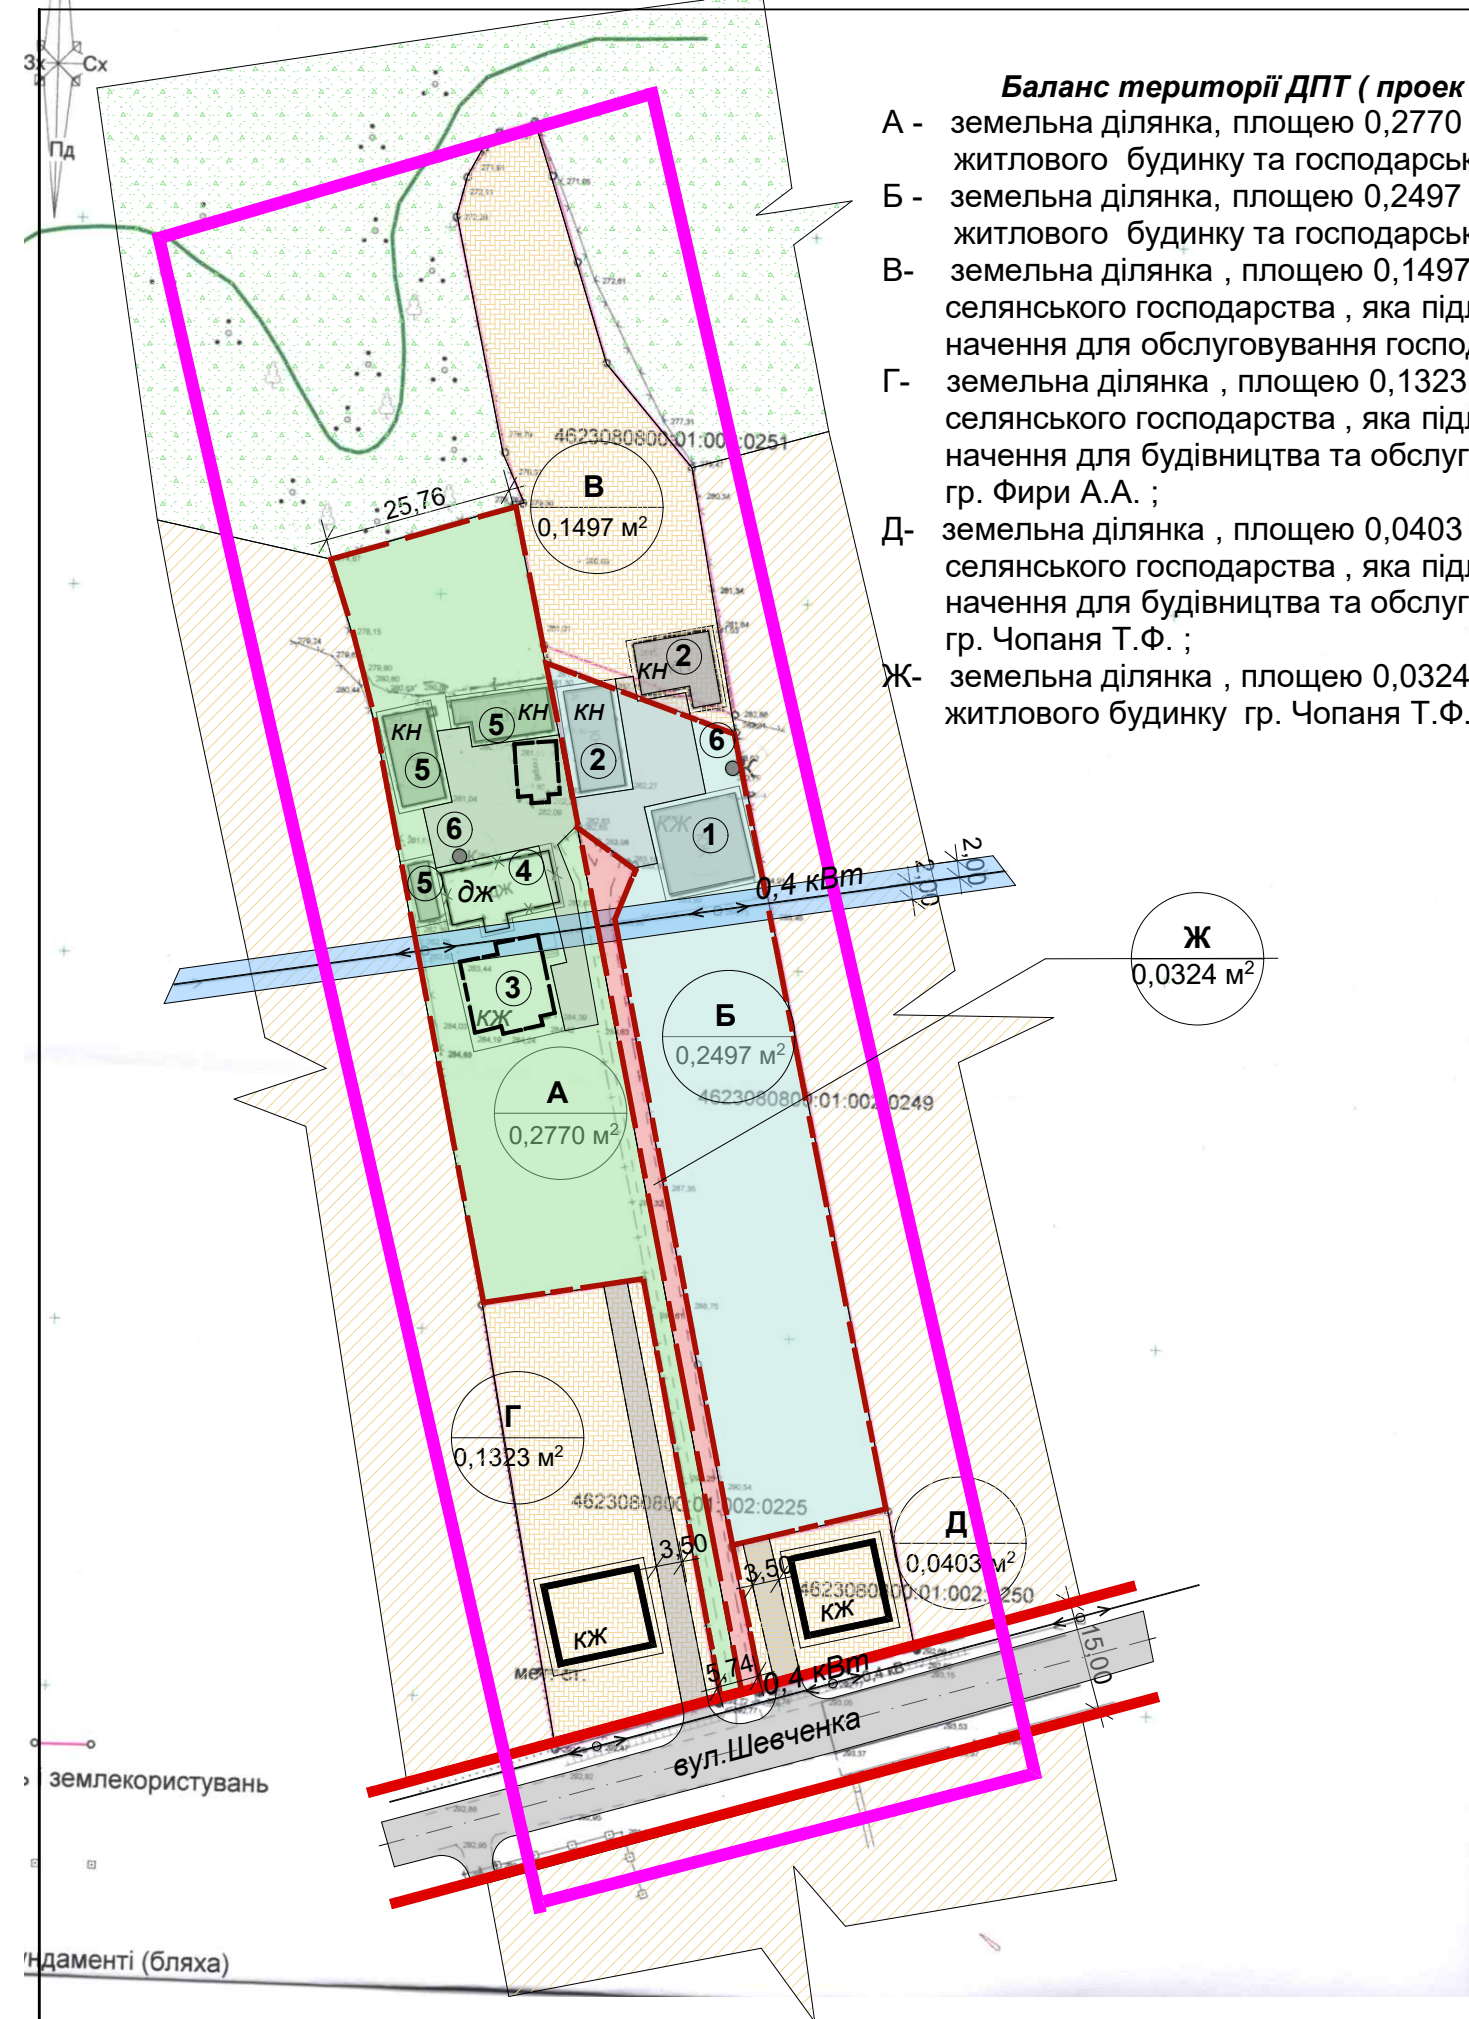

Баланс території ДПТ (проектований)

- А - земельна ділянка, площею 0,2770 га для обслуговування житлового будинку та господарських будівель гр.Фири А.А. ;
Б - земельна ділянка, площею 0,2497 га для обслуговування житлового будинку та господарських будівель гр.Чопаня Т.Ф. ;
В- земельна ділянка , площею 0,1497 га для ведення особистого селянського господарства , яка підлягає зміні цільового призначення для обслуговування господарських будівель гр.Чопаня Т.Ф. ;
Г- земельна ділянка , площею 0,1323 га для ведення особистого селянського господарства , яка підлягає зміні цільового призначення для будівництва та обслуговування житлового будинку гр. Фири А.А. ;
Д- земельна ділянка , площею 0,0403 га для ведення особистого селянського господарства , яка підлягає зміні цільового призначення для будівництва та обслуговування житлового будинку гр. Чопаня Т.Ф. ;
Ж- земельна ділянка , площею 0,0324 га для обслуговування житлового будинку гр. Чопаня Т.Ф. ;

Експлікація

- існуючий односімейний житловий будинок грн. Чопаня Т.Ф.
- існуюча господарська будівля гр. Чопаня Т.Ф.
- фундамент незавершеного будвництвом житлового будинку гр. Фири А.А.
- існуючий дерев'яний житловий будинок гр. Фири А.А.
- існуюча господарська будівля гр.Фири А.А.
- шахтний колодязь

Умовні позначення

існ. стан	I-ий етап	розрахунковий період	
			межа розроблення ДПТ
КЖ	КЖ	КЖ	житлові будівлі та споруди
			житлова забудова
			червоні лінії вулиць
			неугіддя
			пішохідні доріжки та тротуари
			межа земельної ділянки для будівництва житлового будинку
			територія громадської забудови
			межа санітарно-захисної зони
			дороги , проїзди з асфальтним покриттям
			територія для ведення ОСГ, яку запроєктовано змінити для будівництва та обслуговування ОЖБ

Примітки

1. Схему генерального плану виконано на основі топографічного плану земельної ділянки, виконаної ПП " Нива" м.Миколаїв;

				Детальний план території з метою визначення параметрів та площі земельних ділянок по вул.Шевченка, 182 в с.Більче Стрийського району Львівської області		
					стадія	аркуш
Директор	Восанчук					аркуші
Виконав	Мацелюх				3	
Перевірів	Шеремета					
Н.контроль	Шеремета			Проектний план. План червоних ліній М 1 : 1000	Комунальне підприємство "Проектно-планувальне бюро" м.Миколаїв	