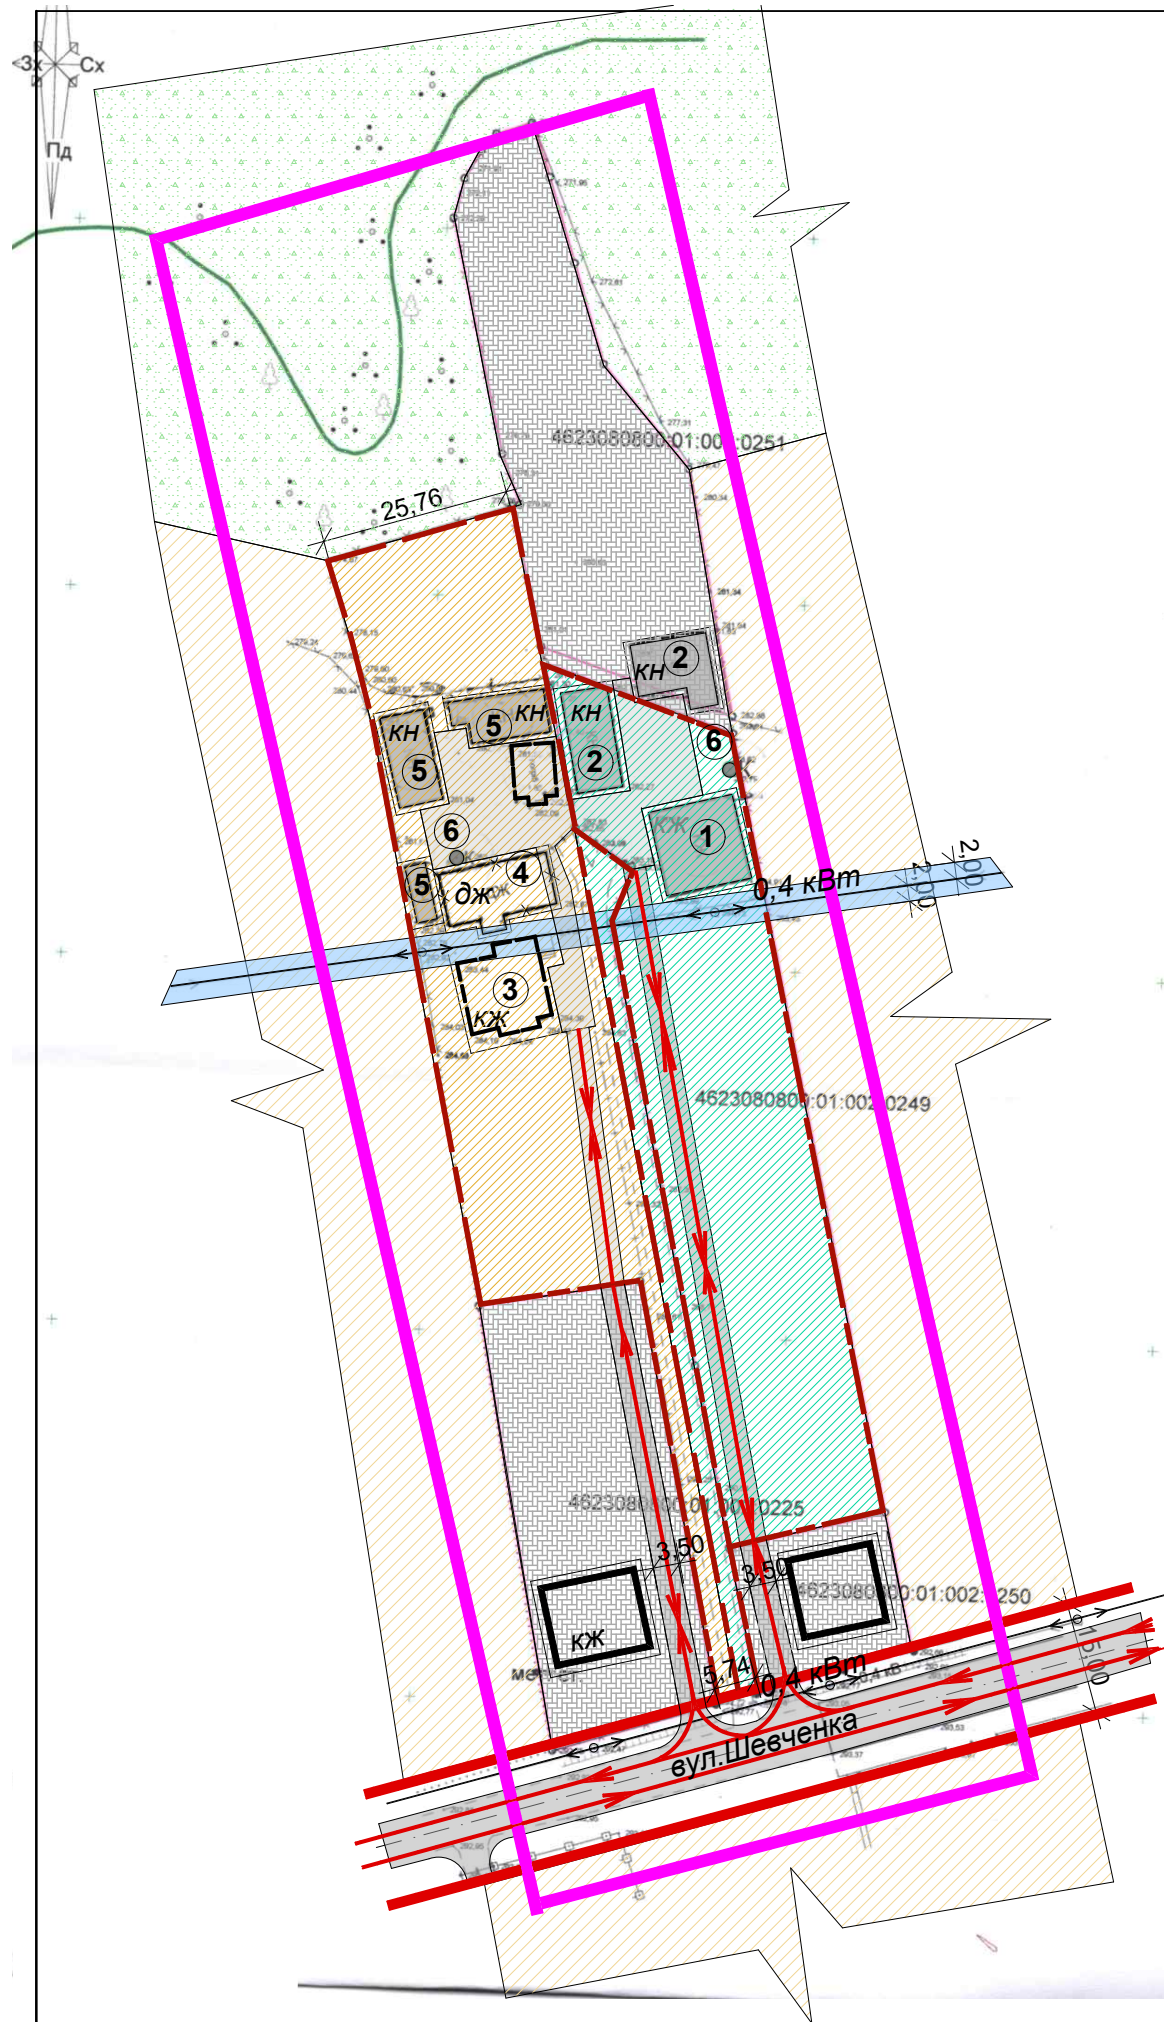


Експлікація

- існуючий односімейний житловий будинок грн. Чопаня Т.Ф.
- існуюча господарська будівля гр. Чопаня Т.Ф.
- фундамент незавершеного будвництвом житлового будинку гр. Фири А.А.
- існуючий дерев'яний житловий будинок гр. Фири А.А.
- існуюча господарська будівля гр.Фири А.А.
- шахтний колодязь

Умовні позначення

існ.стан	I-ий етап	розрахунковий період	
			межа розроблення ДПТ
КЖ	КЖ	КЖ	житлові будівлі та споруди
			житлова забудова
			червоні лінії вулиць
			неугіддя
			пішохідні доріжки та тротуари
			межа земельної ділянки для будівництва житлового будинку
			територія громадської забудови
			межа санітарно-захисної зони
			дороги , проїзди з асфальтним покриттям
			територія для ведення ОСГ, яку запроектовано змінити для будівництва та обслуговування ОЖБ
			напрямки руху автотранспорту

Примітки

1. Схему генерального плану виконано на основі топографічного плану земельної ділянки, виконаної ПП " Нива" м.Миколаїв;

				Детальний план території з метою визначення параметрів та площі земельних ділянок по вул.Шевченка, 182 в с.Більче Стрийського району Львівської області			
					стадія	аркуш	аркушів
Директор	Восанчук					4	
Виконав	Мацелюх						
Перевірів	Шеремета						
Н.контроль	Шеремета			Схема організації руху транспорту М 1:1000, суміщений з кресленням поперечного профілю вулиці	Комунальне підприємство "Проектно-планувальне бюро" м.Миколаїв		