


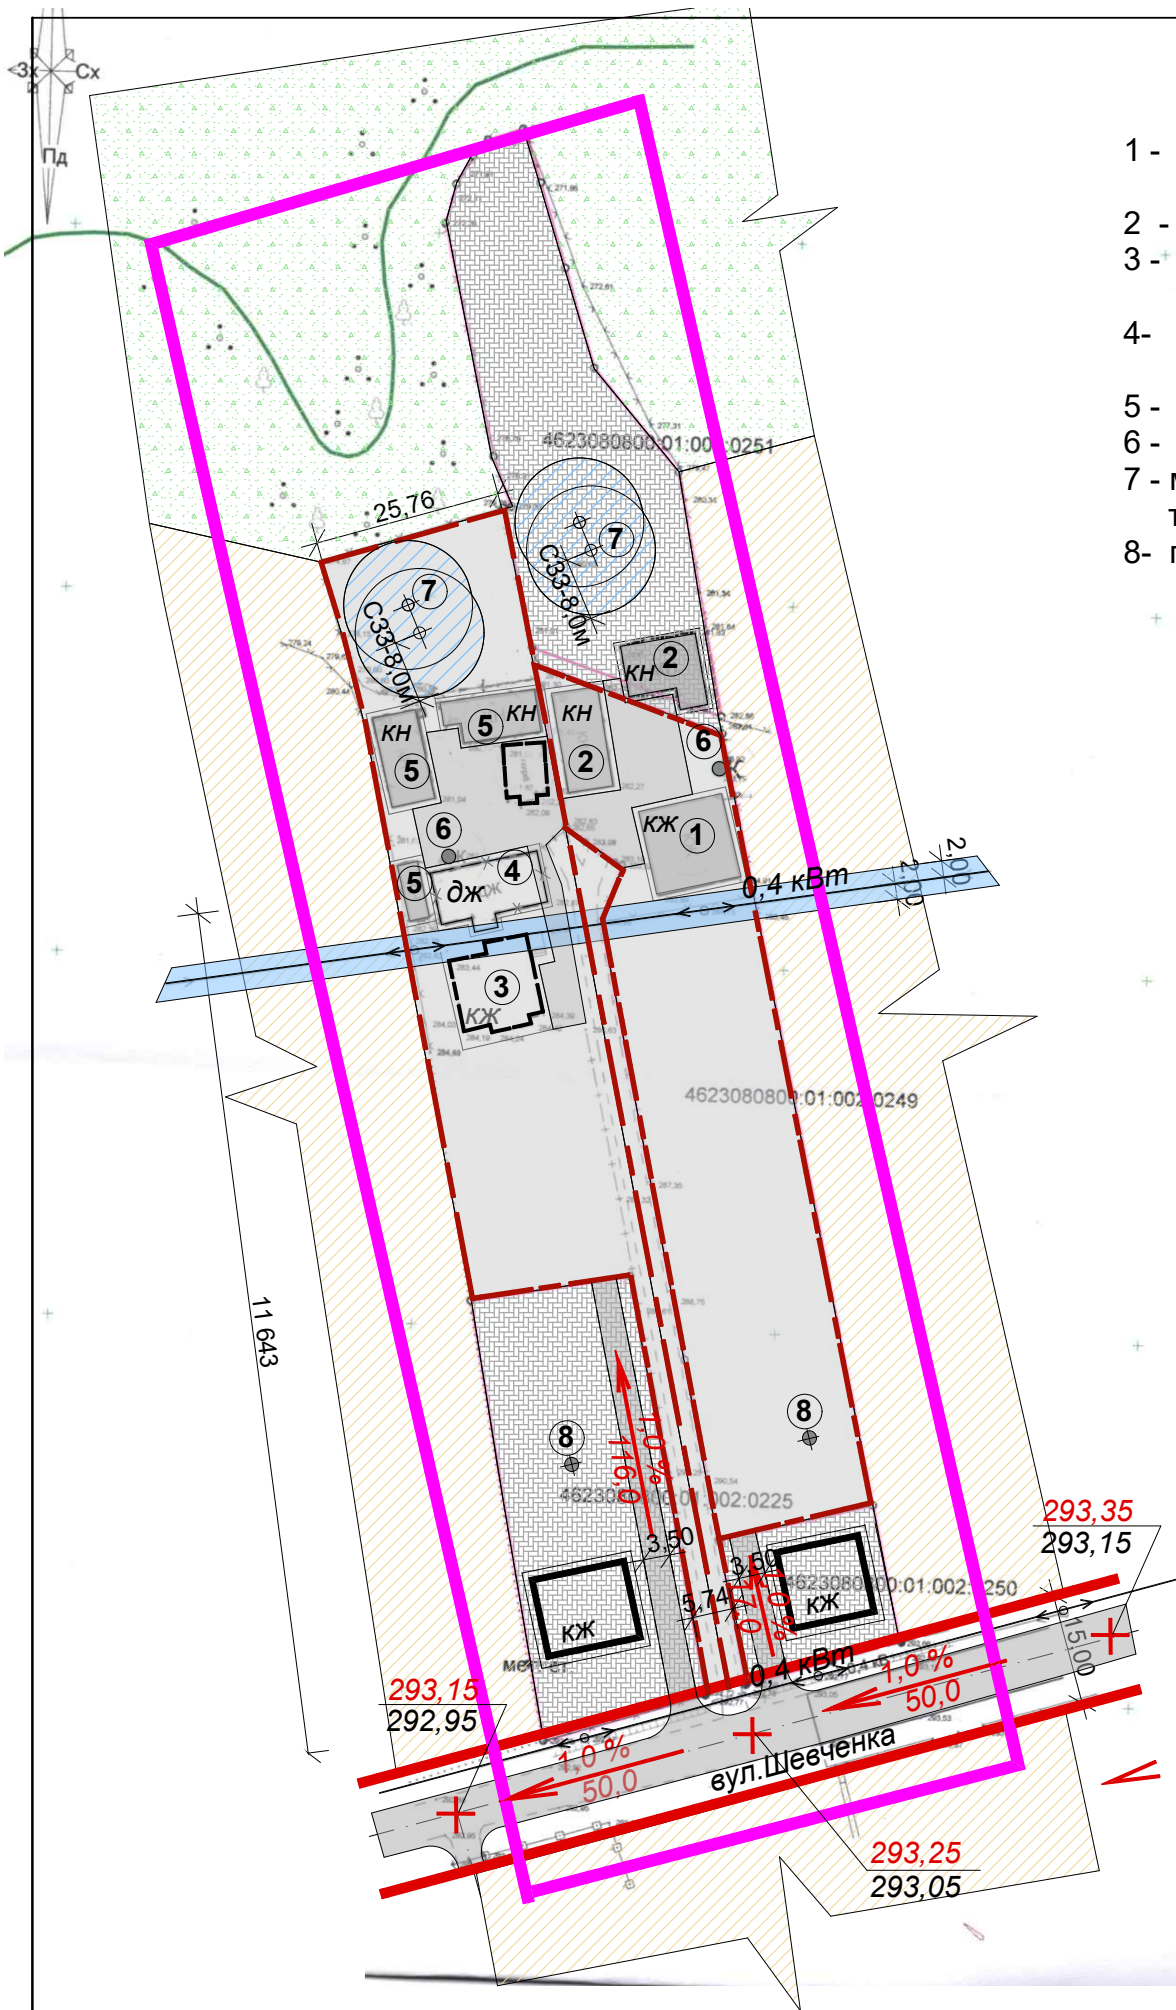

Експлікація

- 1 - існуючий односімейний житловий будинок грн. Чопаня Т.Ф.
- 2 - існуюча господарська будівля гр. Чопаня Т.Ф.
- 3 - фундамент незавершеного будвництвом житлового будинку гр. Фири А.А.
- 4- існуючий дерев'яний житловий будинок гр. Фири А.А.
- 5 - існуюча господарська будівля гр.Фири А.А.
- 6 - існуючий шахтний колодязь
- 7 - малі очисні споруди повної біологічної очистки типу " Біотал-1,5 "
- 8- проєктований шахтний колодязь

Умовні позначення			
існ. стан	I-ий етап	розрахунковий період	
			межа розроблення ДПТ
КЖ	КЖ	КЖ	житлові будівлі та споруди
			житлова забудова
			червоні лінії вулиць
			неугіддя
			пішохідні доріжки та тротуари
			межа земельної ділянки для будівництва житлового будинку
			територія громадської забудови
			межа санітарно-захисної зони
			дороги , проїзди з асфальтним покриттям
			територія для ведення ОСГ, яку запроєктовано змінити для будівництва та обслуговування ОЖБ
	К-1 В-1	К-1 В-1	проєктований каналізаційний колектор проєктований водопровід
	98,20 96,90		проєктна відмітка існуюча відмітка

Примітки

1. Схему генерального плану виконано на основі топографічного плану земельної ділянки, виконаної ПП " Нива" м.Миколаїв;

				Детальний план території з метою визначення параметрів та площі земельних ділянок по вул.Шевченка,182 в с.Більче Стрийського району Львівської області		
					стадія	аркуш
Директор	Восанчук					6
Виконав	Мацелюх					
Перевірів	Шеремета					
Н.контроль	Шеремета			Схема інженерної підготовки території та вертикального планування М 1 : 1000	Комунальне підприємство "Проектно-планувальне бюро" м.Миколаїв	