

Перша черга будівництва


1.Житлові квартали КВ-1-19,4666 га;
КВ-2- 9,6468 га;
КВ-3- 14,0855 га;

2.Реконструкція школи,дит. садка,
громадського центру.
3.Очисні споруди. КНС


Друга черга будівництва

1.Житлові квартали КВ-4-31,1336 га;
2.Стадіон і паркова зона, 2 дитячих
садочка на 40 місць, ТЦ.
3.Житлові квартали КВ-5 - 14,6416 га;
КВ-6 - 3,4994 га.

Умовні позначення

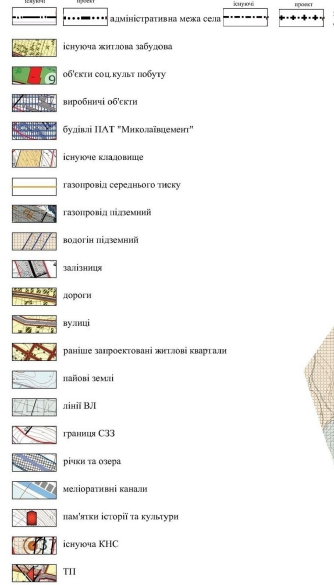



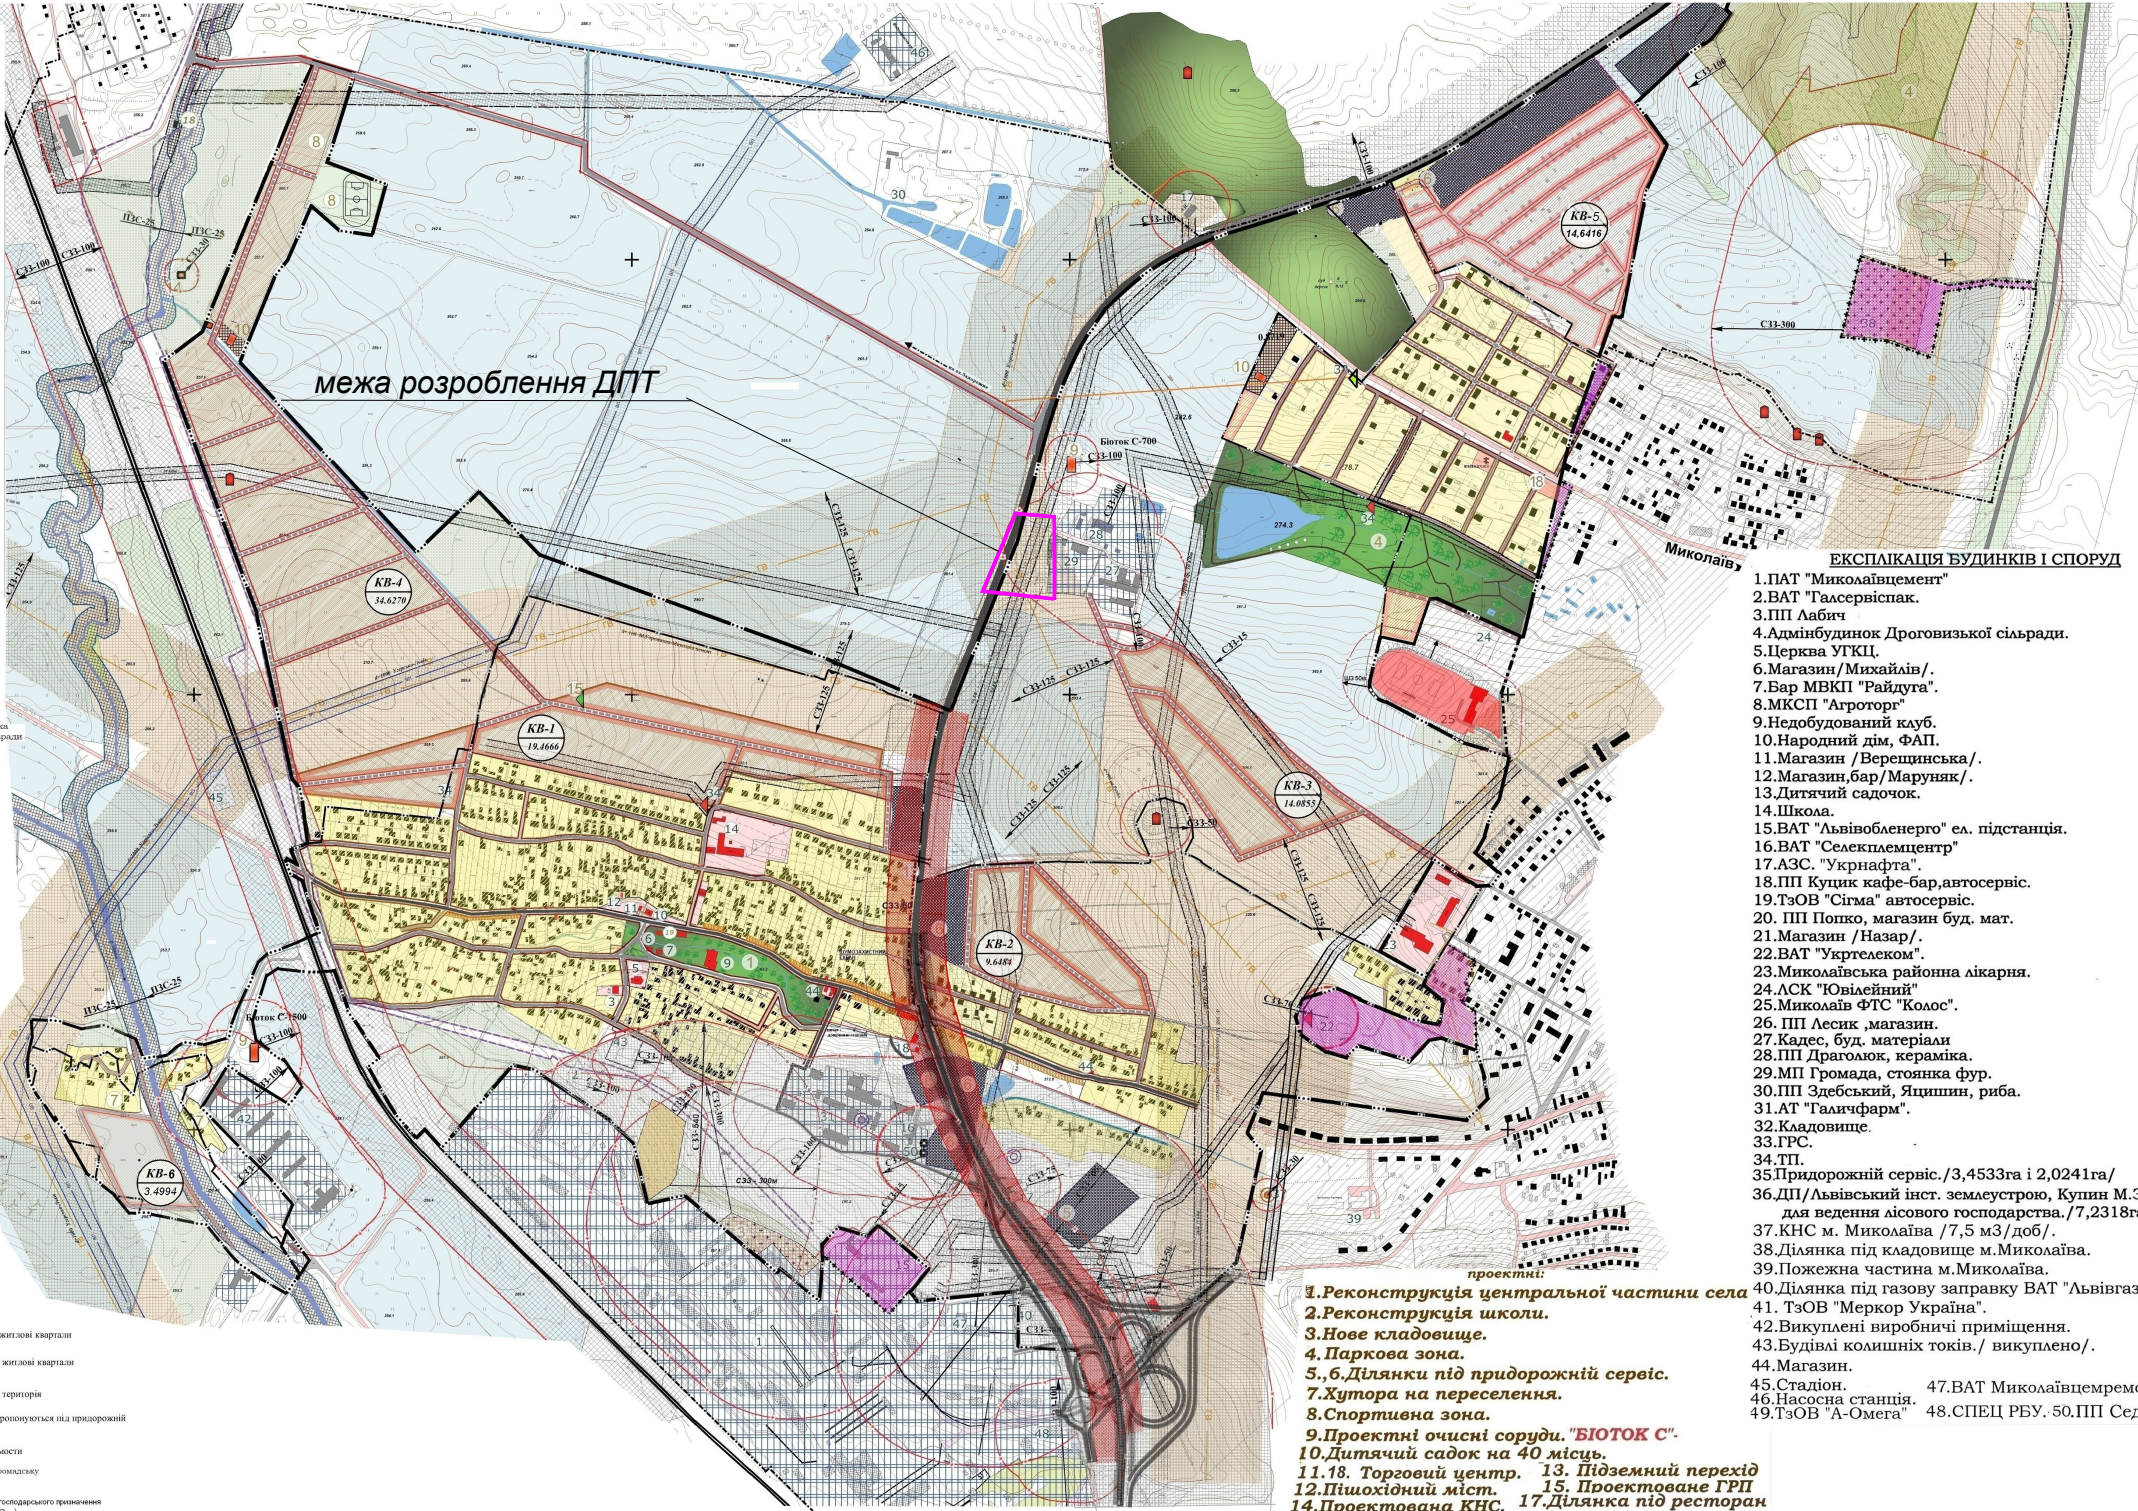

- ЕКСПЛІКАЦІЯ БУДІНКІВ І СПОРУД
- 1.ПАТ "Миколаївцемент"
 - 2.БАТ "Галсервіспак."
 - 3.ПП Лабич
 - 4.Адмінбудинок Дроговизької сільради.
 - 5.Церква УГКЦ.
 - 6.Магазин/Михайлів/.
 - 7.Бар МКП "Райдуга".
 - 8.МКСП "Агроторг"
 - 9.Недобудований клуб.
 - 10.Народний дім, ФАП.
 - 11.Магазин /Верещинська/.
 - 12.Магазин,бар/Маруляк/.
 - 13.Дитячий садочок.
 - 14.Школа.
 - 15.БАТ "Львівобленерго" ел. підстанція.
 - 16.БАТ "Селексплемцентр"
 - 17.АЗС. "Укрнафта".
 - 18.ПП Куцик кафе-бар,автосервіс.
 - 19.ТзОВ "Сігма" автосервіс.
 - 20. ПП Попко, магазин буд. мат.
 - 21.Магазин /Назар/.
 - 22.БАТ "Укртелеком".
 - 23.Миколаївська районна лікарня.
 - 24.ЛСК "Ювілейний"
 - 25.Миколаїв ФТС "Колос".
 - 26. ПП Лесик, магазин.
 - 27.Кадес, буд. матеріали
 - 28.ПП Драголюк, кераміка.
 - 29.МП Громада, стоянка фур.
 - 30.ПП Здебський, Яцишин, риба.
 - 31.АТ "Галичфарм".
 - 32.Кадовиче.
 - 33.ГРС.
 - 34.ТП.
 - 35.Придорожній сервіс./3,4533га і 2,0241га/
 - 36.ДП/Львівський інст. землеустрою, Купин М.З. для ведення лісового господарства./7,2318га/
 - 37.КНС м. Миколаїв /7,5 м3/доб/.
 - 38.Ділянка під кладовище м.Миколаїв.
 - 39.Пожежна частина м.Миколаїв.
 - 40.Ділянка під газovu заправку БАТ "Львівгаз".
 - 41. ТзОВ "Меркор Україна".
 - 42.Викуплені виробничі приміщення.
 - 43.Будівлі колишніх токів./ викуплено/.
 - 44.Магазин.
 - 45.Стадіон.
 - 46.Насосна станція.
 - 47.БАТ Миколаївцементремонт
 - 49.ТзОВ "А-Омега" 48.СПЕЦ РЕУ.50.ПП Седію.

- проектні:
- 1.Реконструкція центральної частини села
 - 2.Реконструкція школи.
 - 3.Нове кладовище.
 - 4.Паркова зона.
 - 5.,6.Ділянки під придорожній сервіс.
 - 7.Хутора на переселення.
 - 8.Спортивна зона.
 - 9.Проектні очисні споруди."БЮТОК С".
 - 10.Дитячий садок на 40 місць.
 - 11.18. Торговий центр.
 - 12.Пішохідний міст.
 - 13. Підземний перехід
 - 14.Проектована КНС.
 - 15. Проектоване ГРП
 - 16.Рекреаційна зона.
 - 17.Ділянка під ресторан
 - 18. ТзОВ "А-Омега" торгівельний комплекс
 - 19. Аптечний пункт

Межі розроблення детального плану погоджено :

Начальник відділу архітектури та містобудування Миколаївської міської ради _____ Г.Гірняк

Детальний план території з метою зміни цільового призначення земельної ділянки під розміщення та експлуатацію об'єктів дорожнього господарства в урочищі " Човниці" , с. Дроговиж Стрийського району Львівської області				стадія	аркуш	аркуші
Директор	Восанчук				1	
Виконав	Мацелюх					
Н.контроль	Шеремета			Фрагмент генерального плану с.Дроговиж	Комунальне підприємство "Проектно-планувальне бюро" м. Миколаїв	