


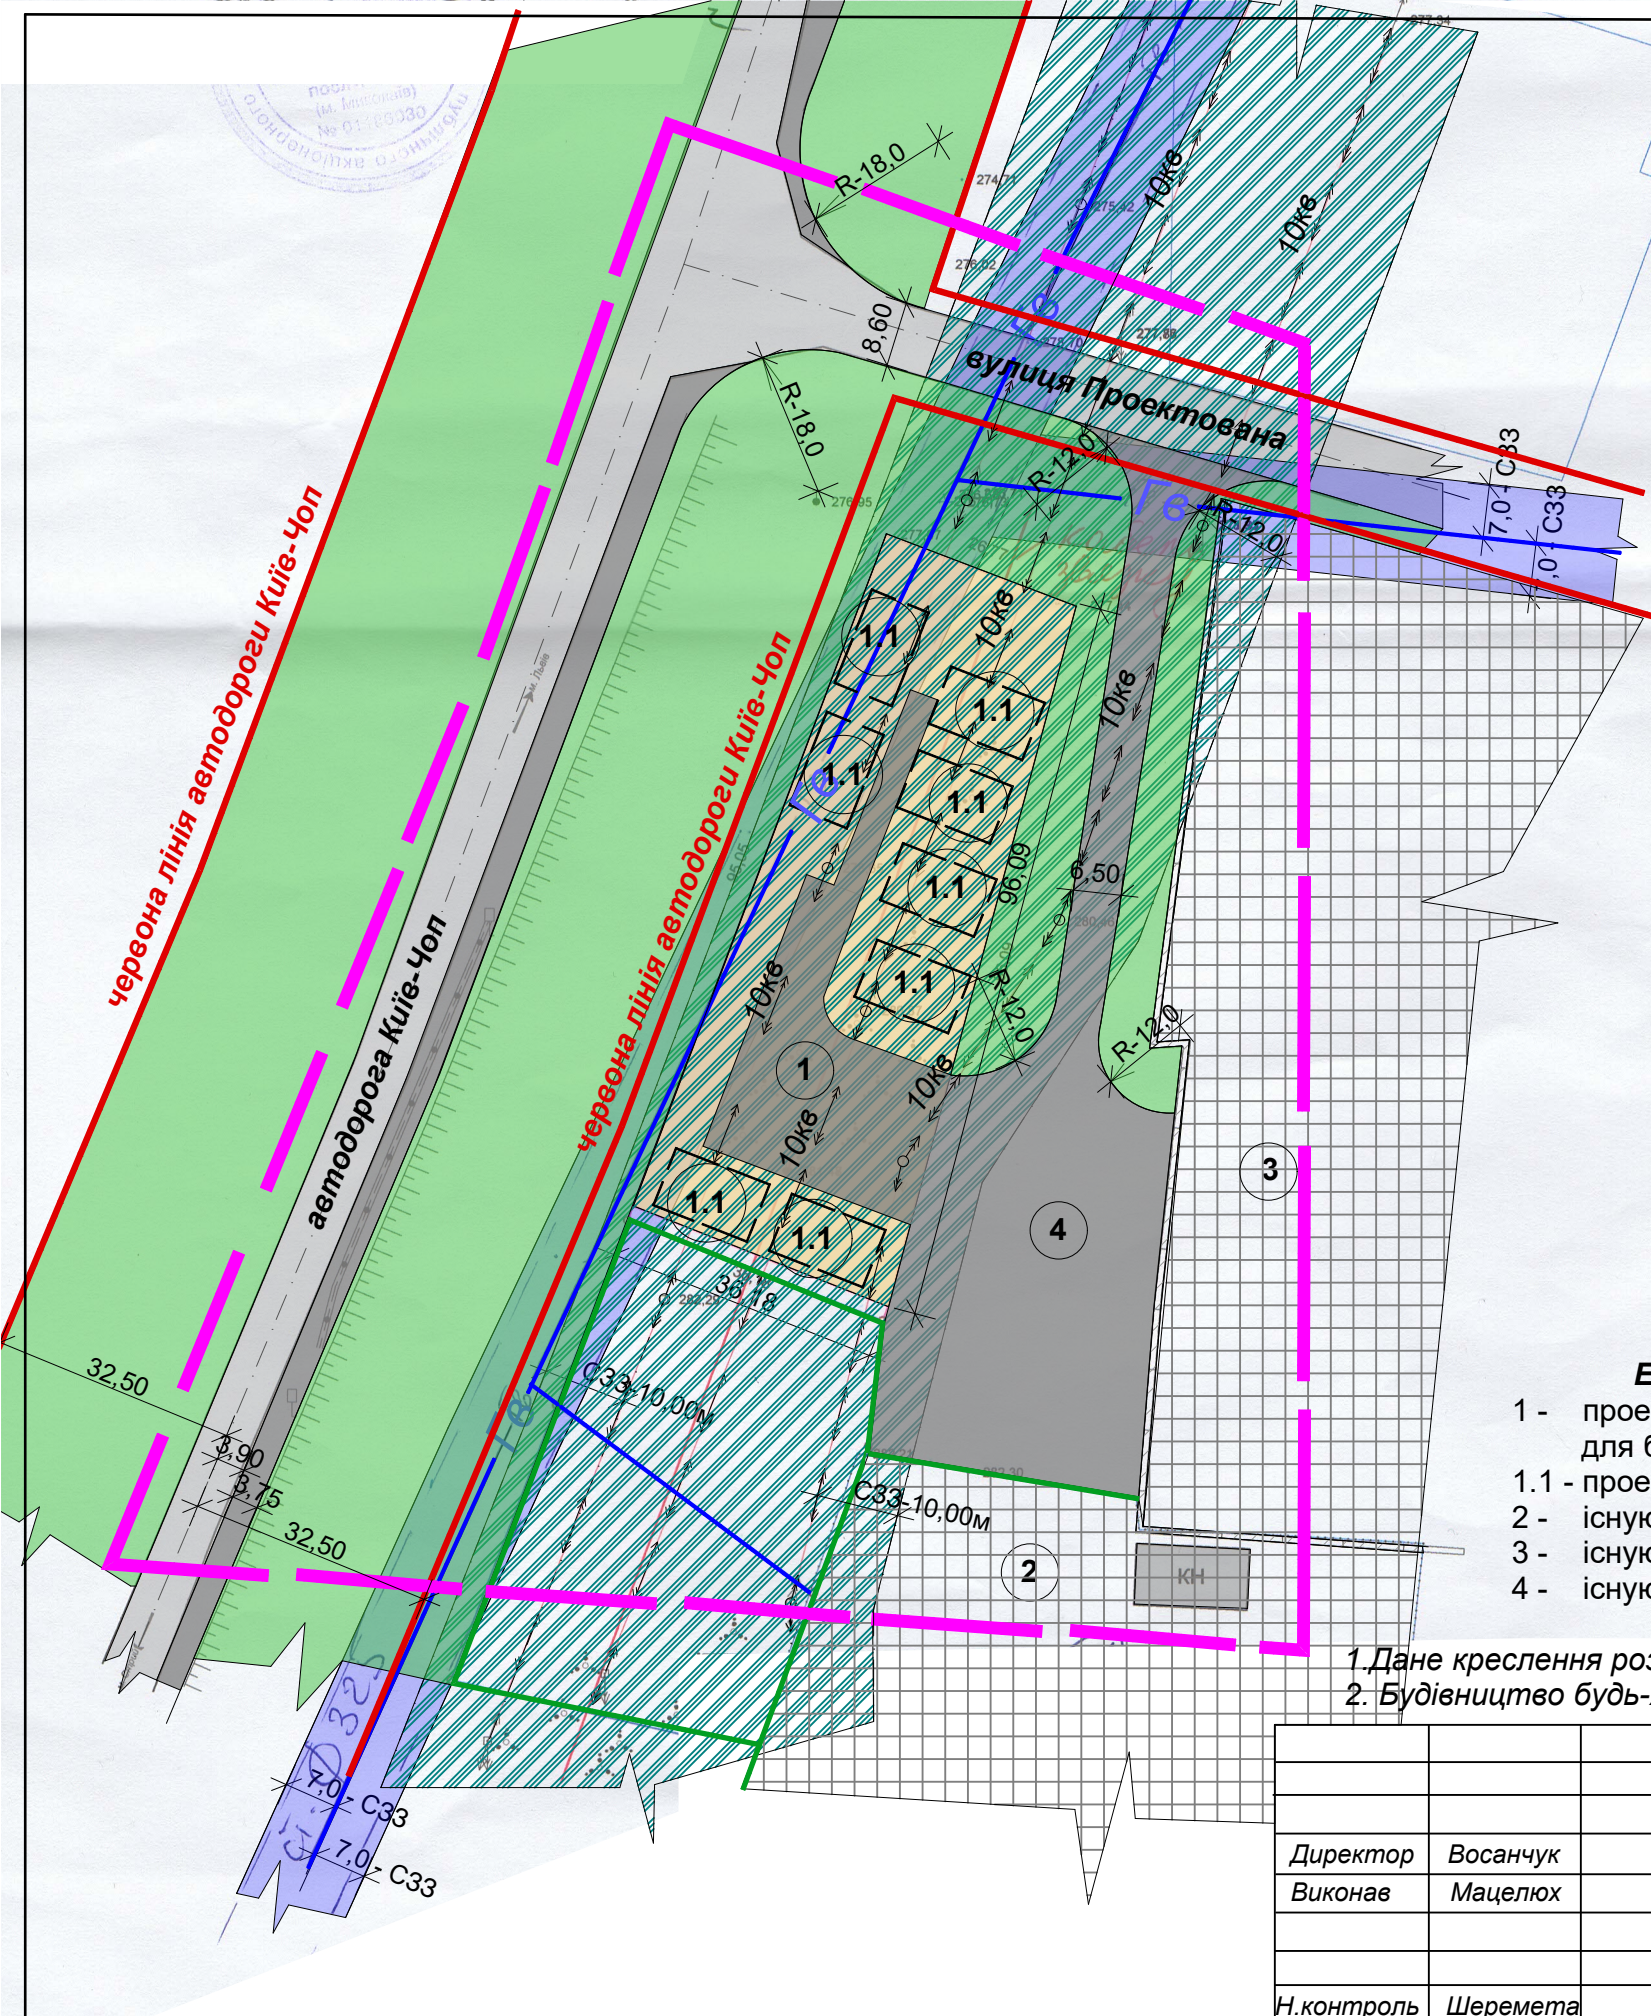

Умовні позначення			
існ.стан	I-ий етап	розрахунковий період	
			межа розроблення ДПТ
			виробничі будівлі та споруди
			громадські адміністративні споруди
			територія транспортної інфраструктури
			територія озеленення ,нежитків , газонів
			проїзди з твердим покриттям
			пішохідні переходи
			територія громадської забудови
			червоні лінії вулиць
			дороги , проїзди з асфальтним покриттям
			проектований кагалізаційний колектор
			проектований водопровід
			лінія електропередач
			пожежний гідрант
			напрямки руху автотранспорту

- Експлікація**
- 1 - проектована територія складування будівельних матеріалів для будівництва об'єктів дорожнього господарства
 - 1.1 - проектовані майданчики складування
 - 2 - існуюче підприємство дорожнього сервісу (шиномонтаж)
 - 3 - існуюче підприємство дорожнього сервісу
 - 4 - існуючий розворотний майданчик вантажного автотранспорту

1.Дане креслення розроблено на топо́зйомці М 1:1000 , виконаній ПП " Нива" - 2021 р. ;
2. Будівництво будь-яких будівель та споруд не передбачено ;

Детальний план території з метою зміни цільового призначення земельної ділянки під розміщення та експлуатацію об'єктів дорожнього господарства в урочищі " Човниці" , с. Дроговиж Стрийського району Львівської області				стадія	аркуш	аркушів
Директор	Восанчук				3	
Виконав	Мацелюх					
Н.контроль	Шеремета			Проектний план ; план червоних ліній ; М 1 : 1000		Комунальне підприємство "Проектно-планувальне бюро" м. Миколаїв